


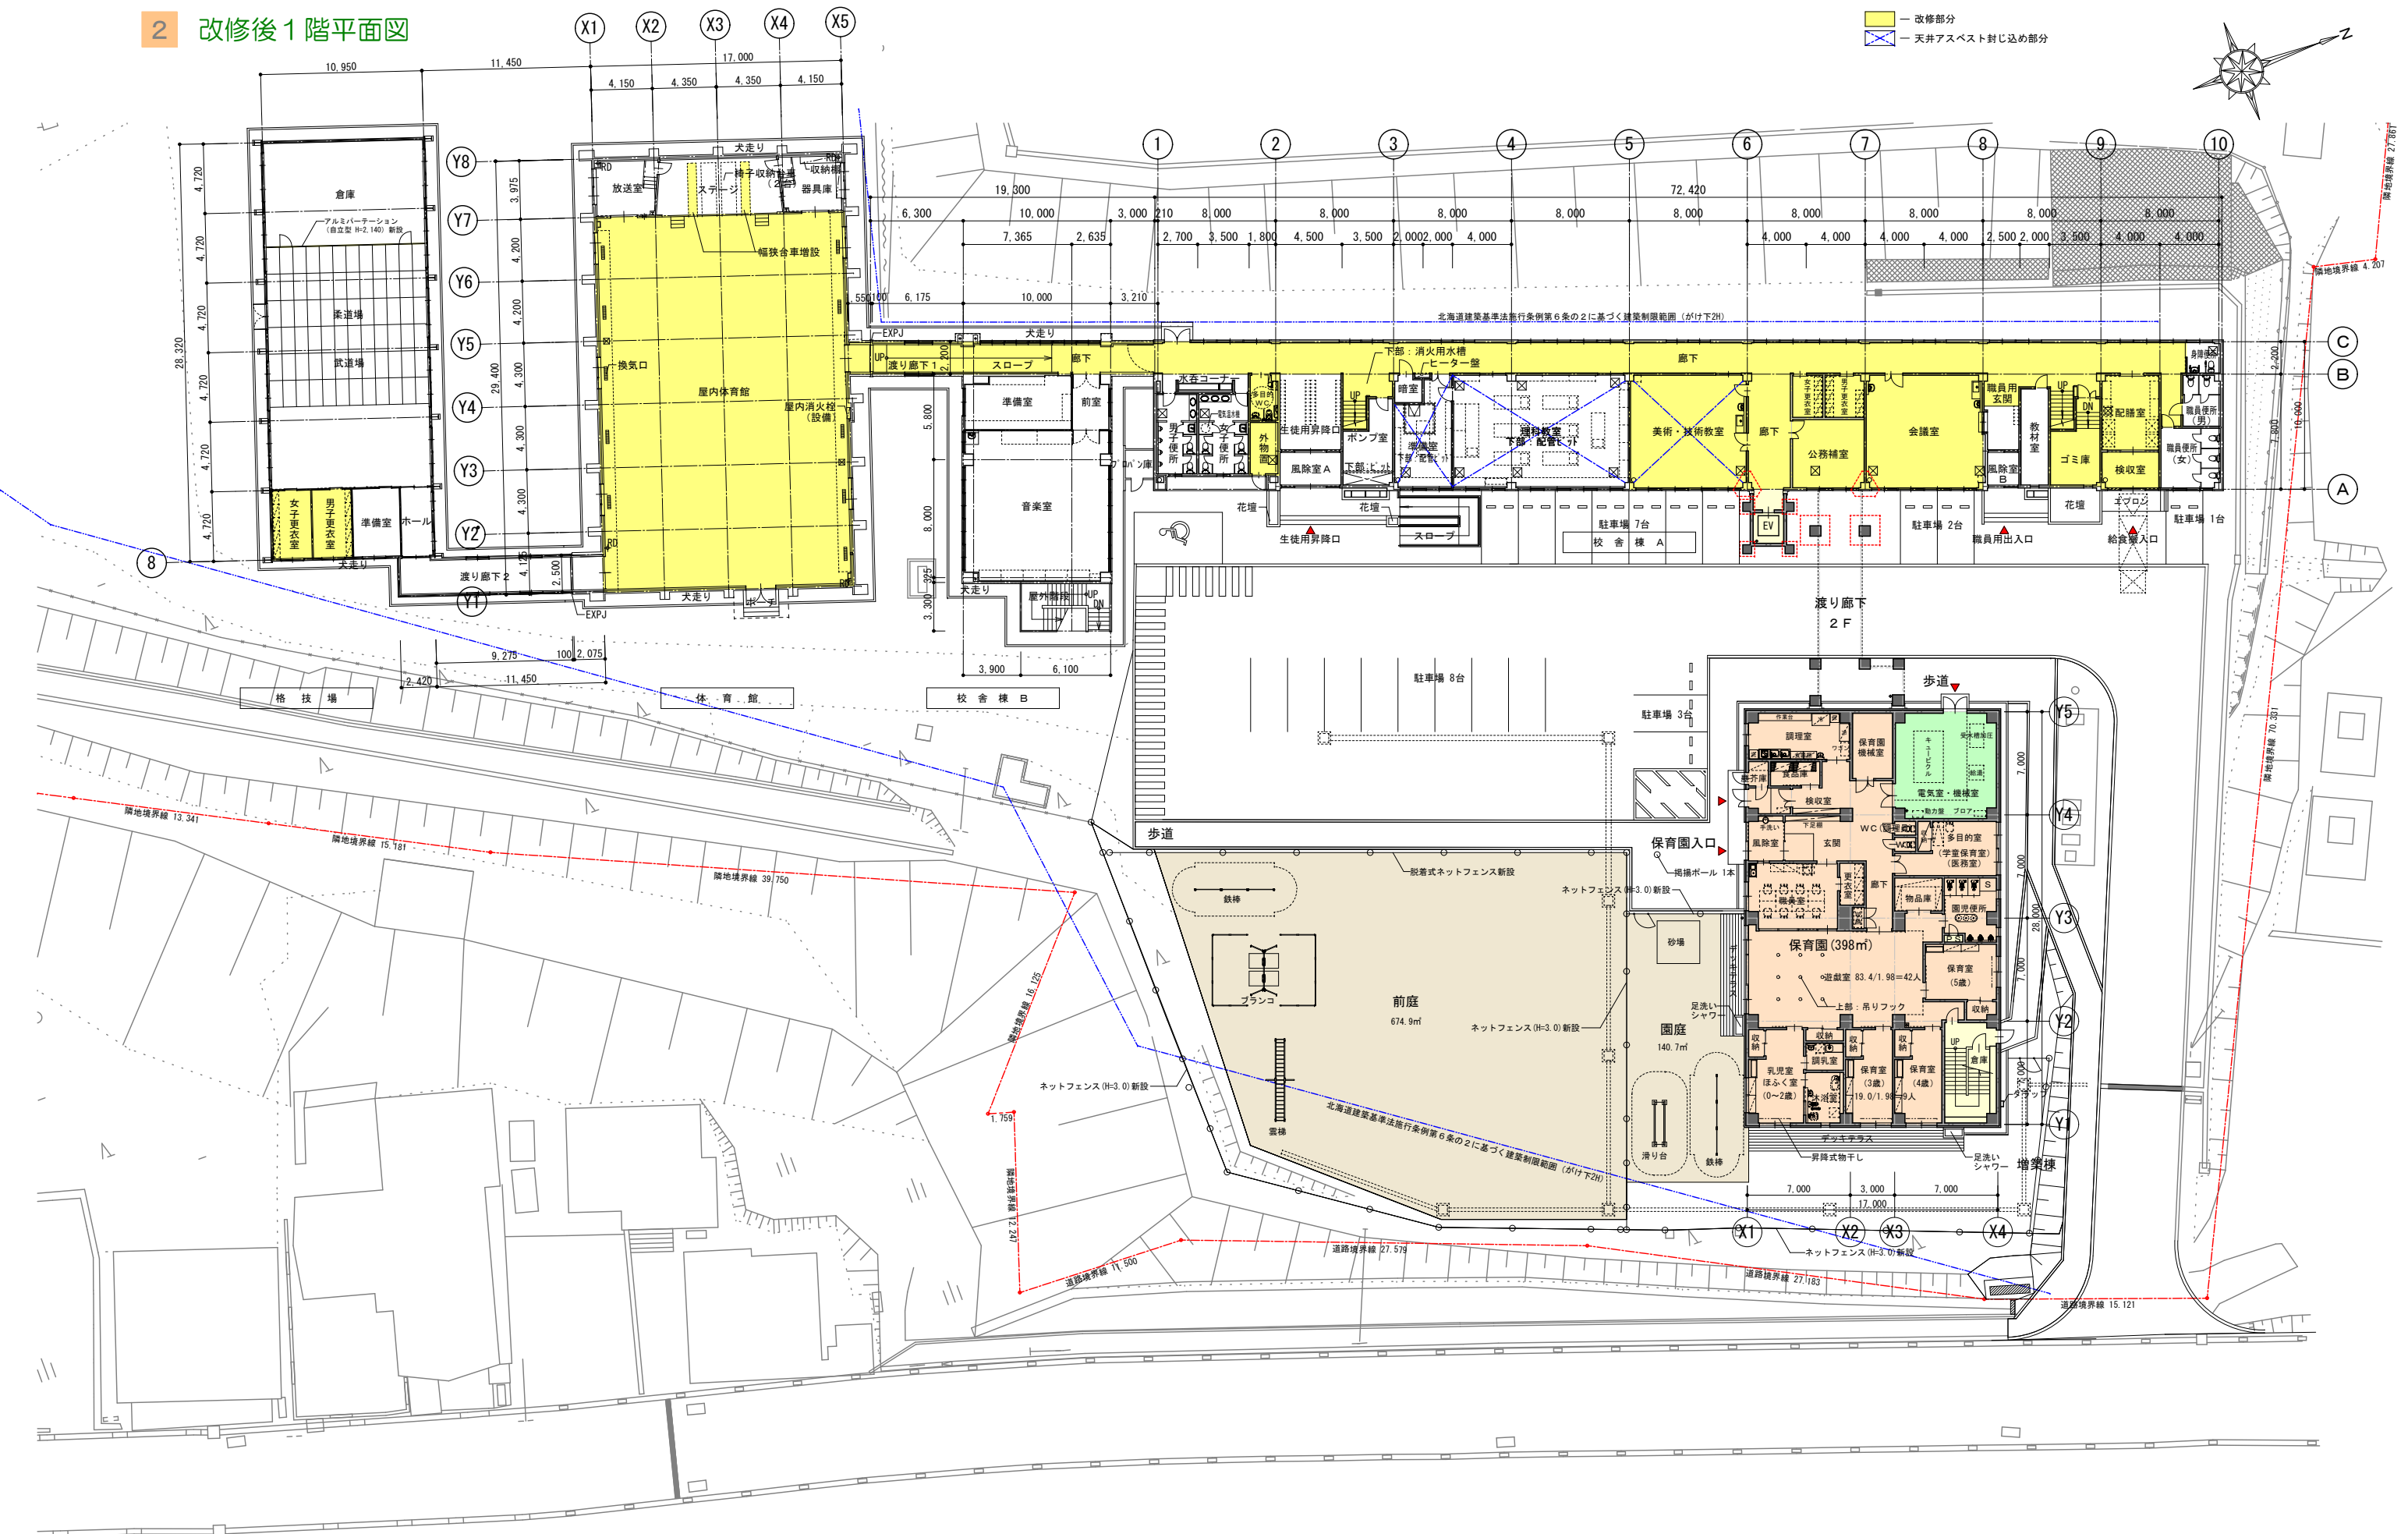
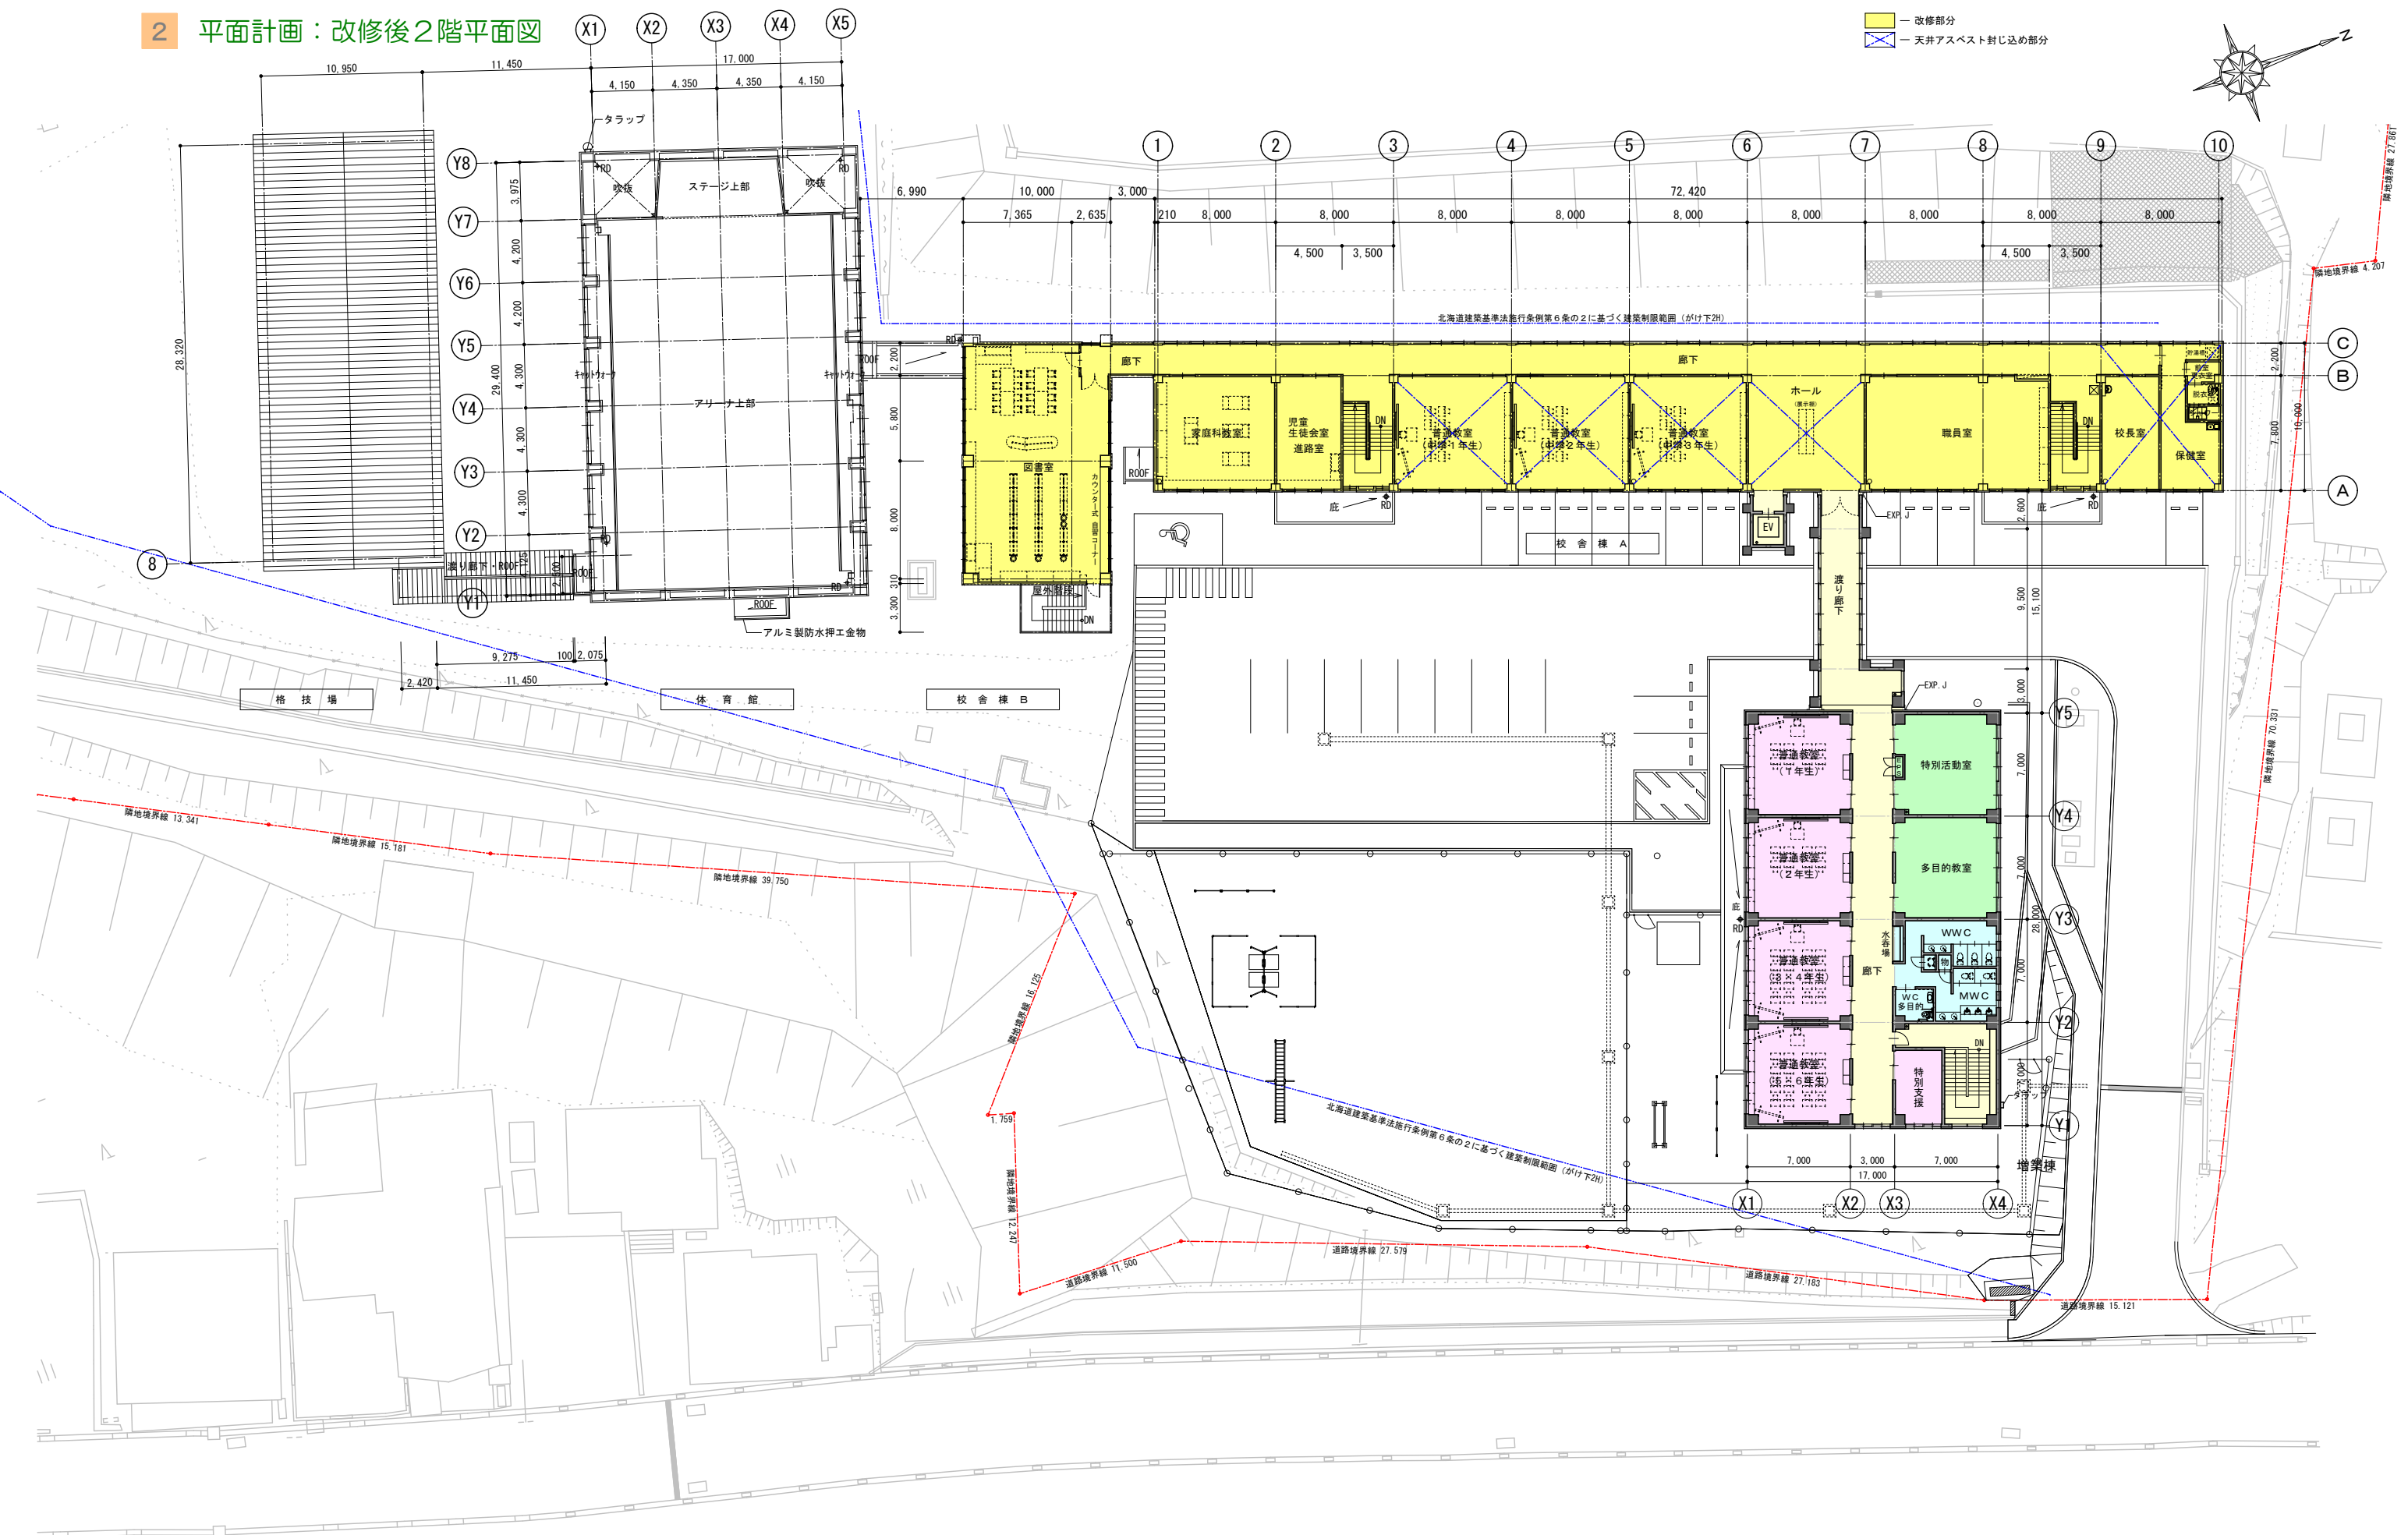
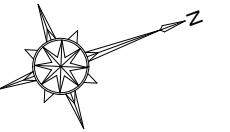
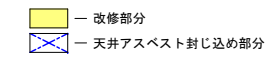


2 改修後1階平面図

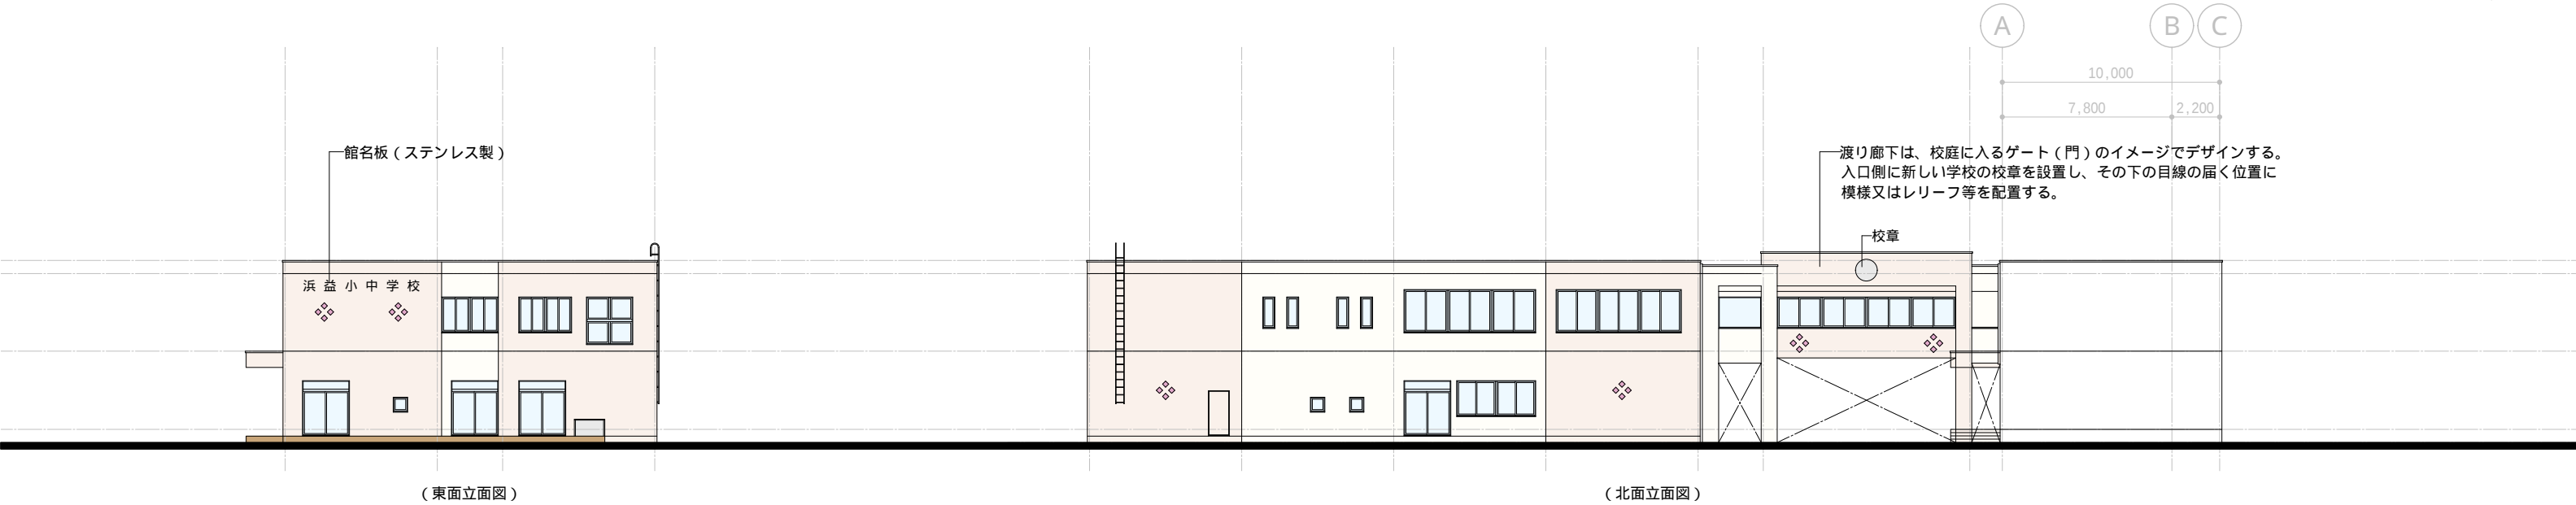

X1 X2 X3 X4 X5

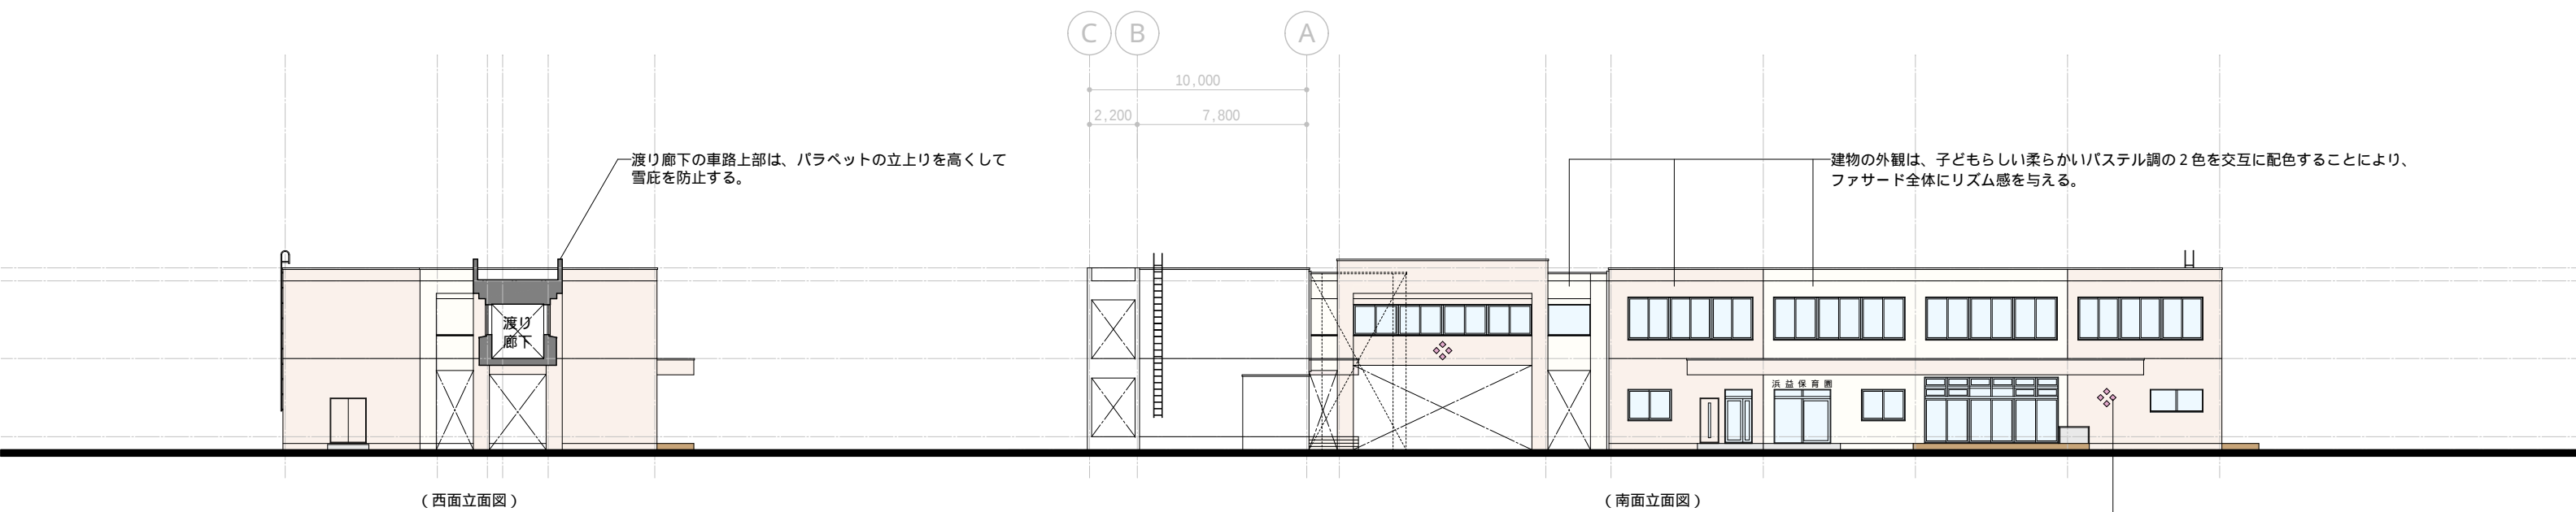


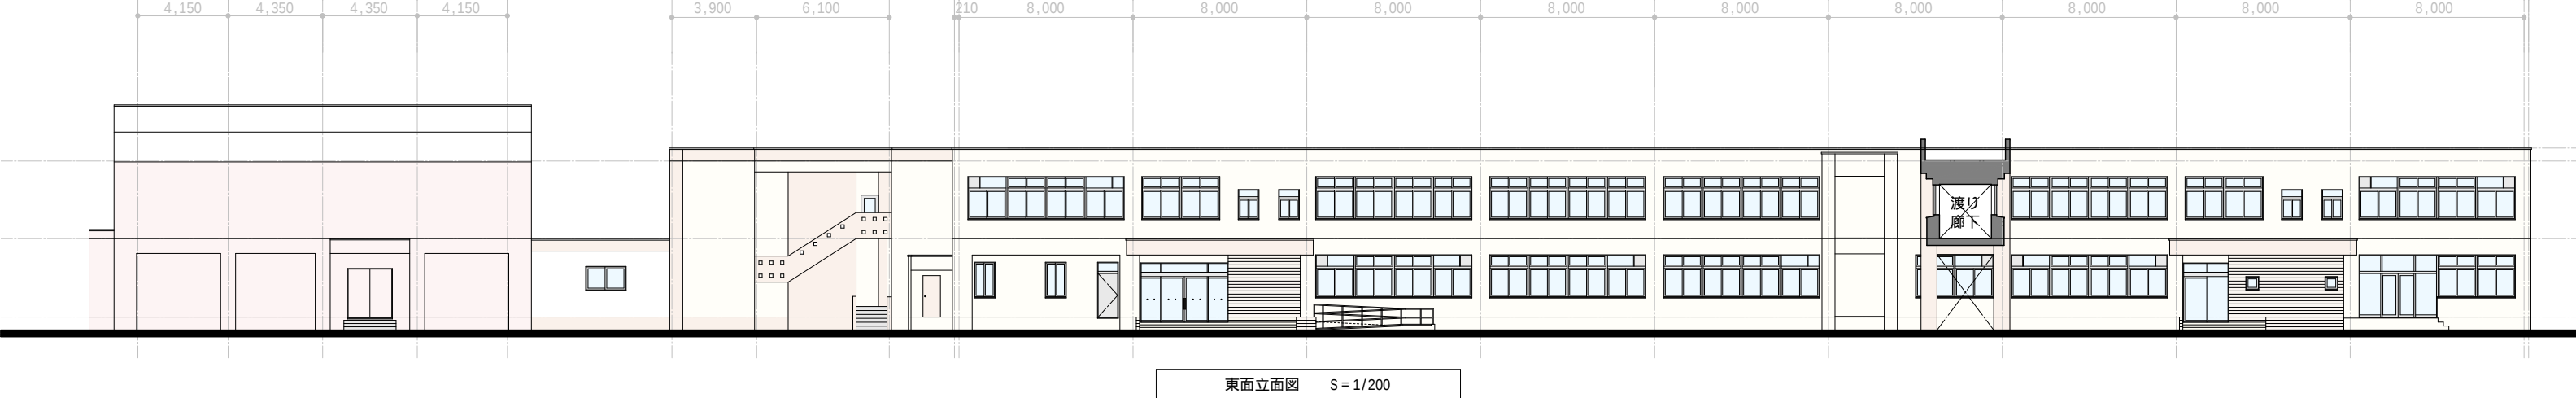


A 案 立面計画案一色彩 1

(外壁の基調色を既存校舎に合わせた案)


4 立面計画：外観パース

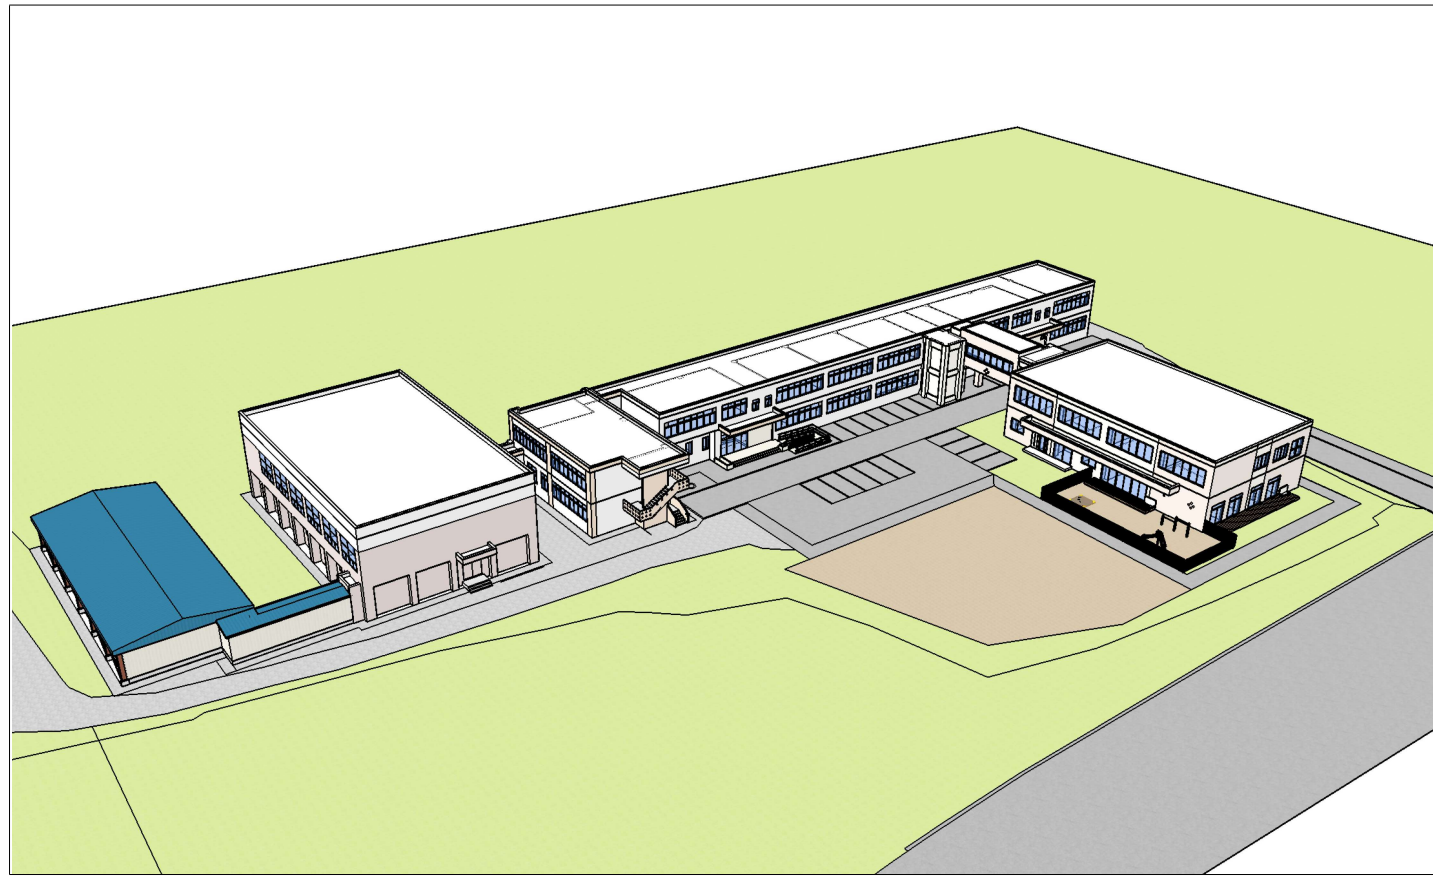

鳥瞰パース（全体）

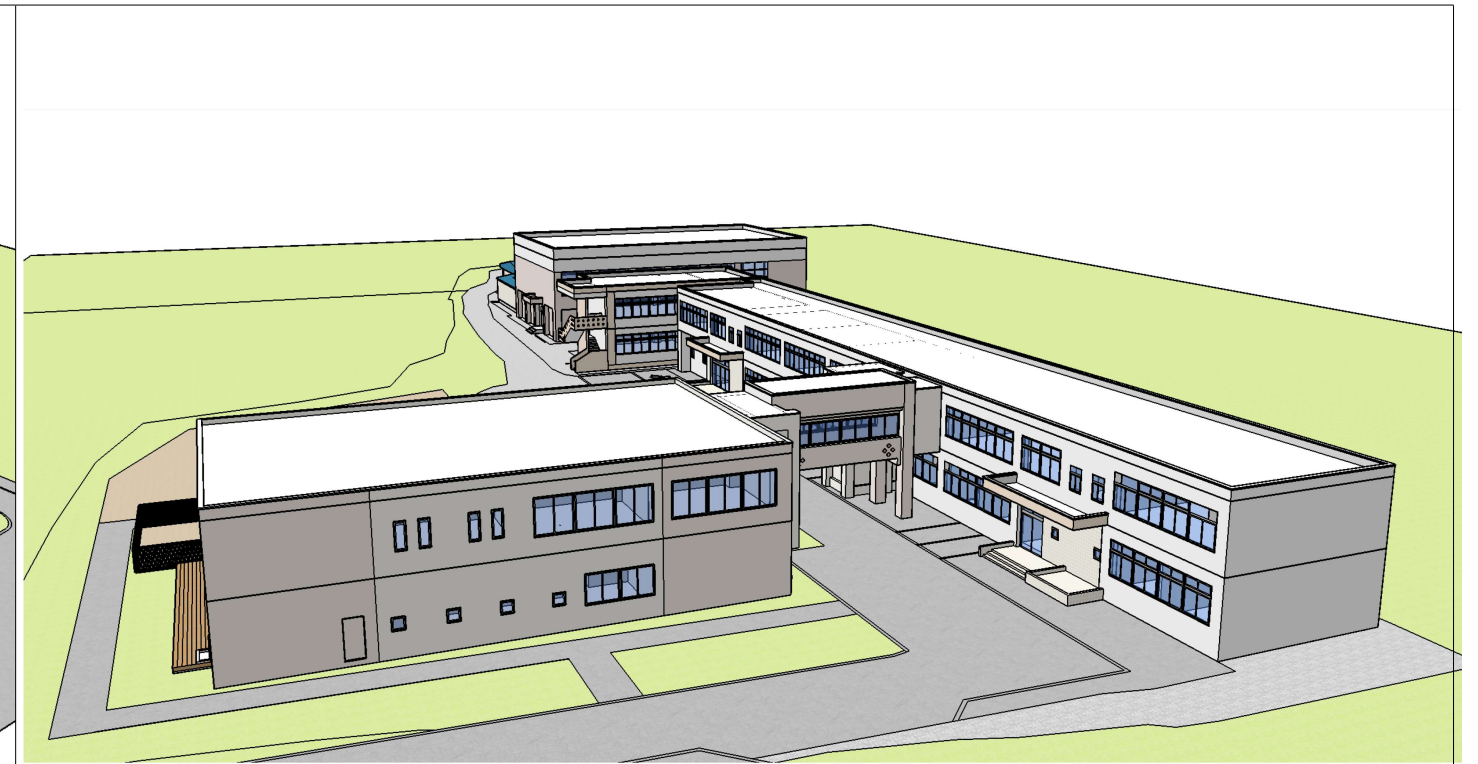

鳥瞰パース（進入路側）

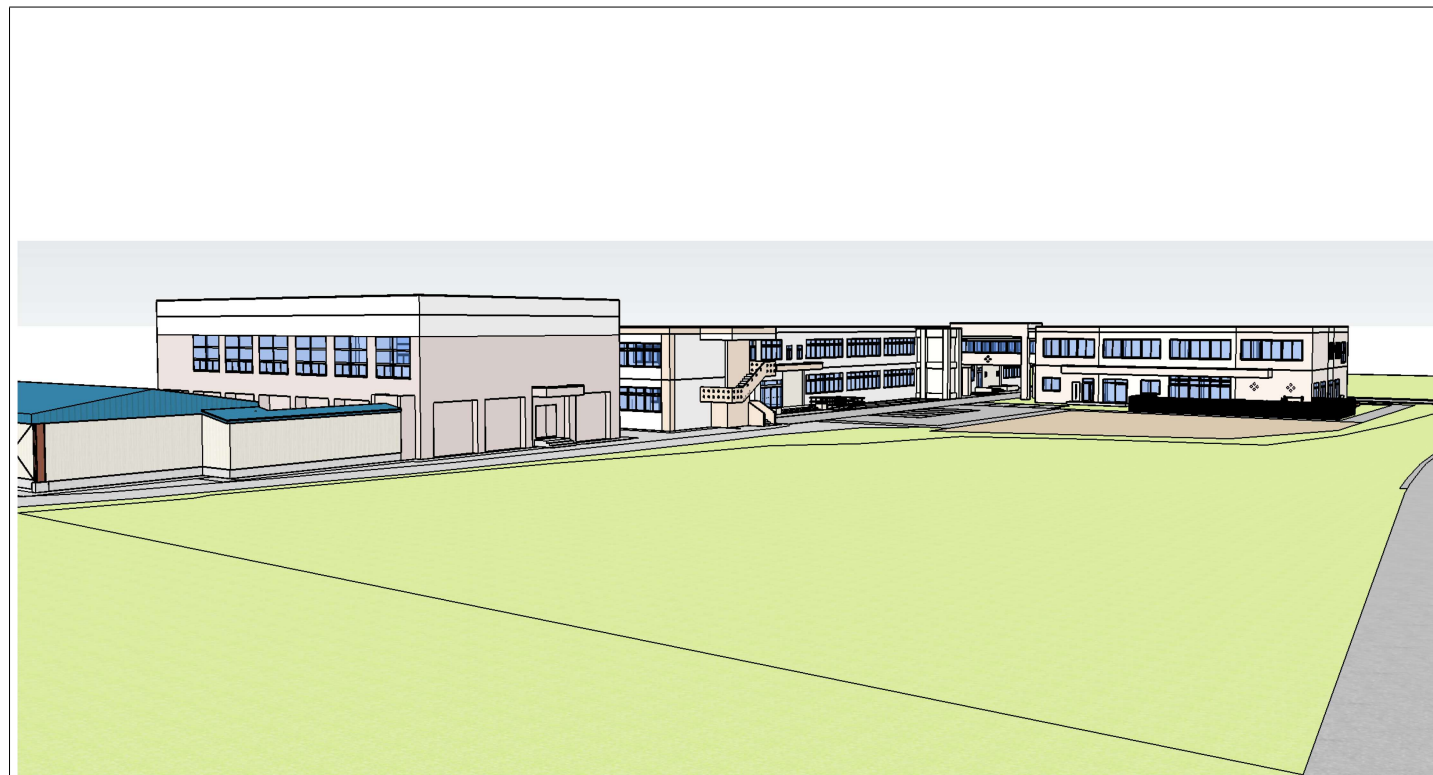


外観パース 1



外観パース 2

外構計画平面図

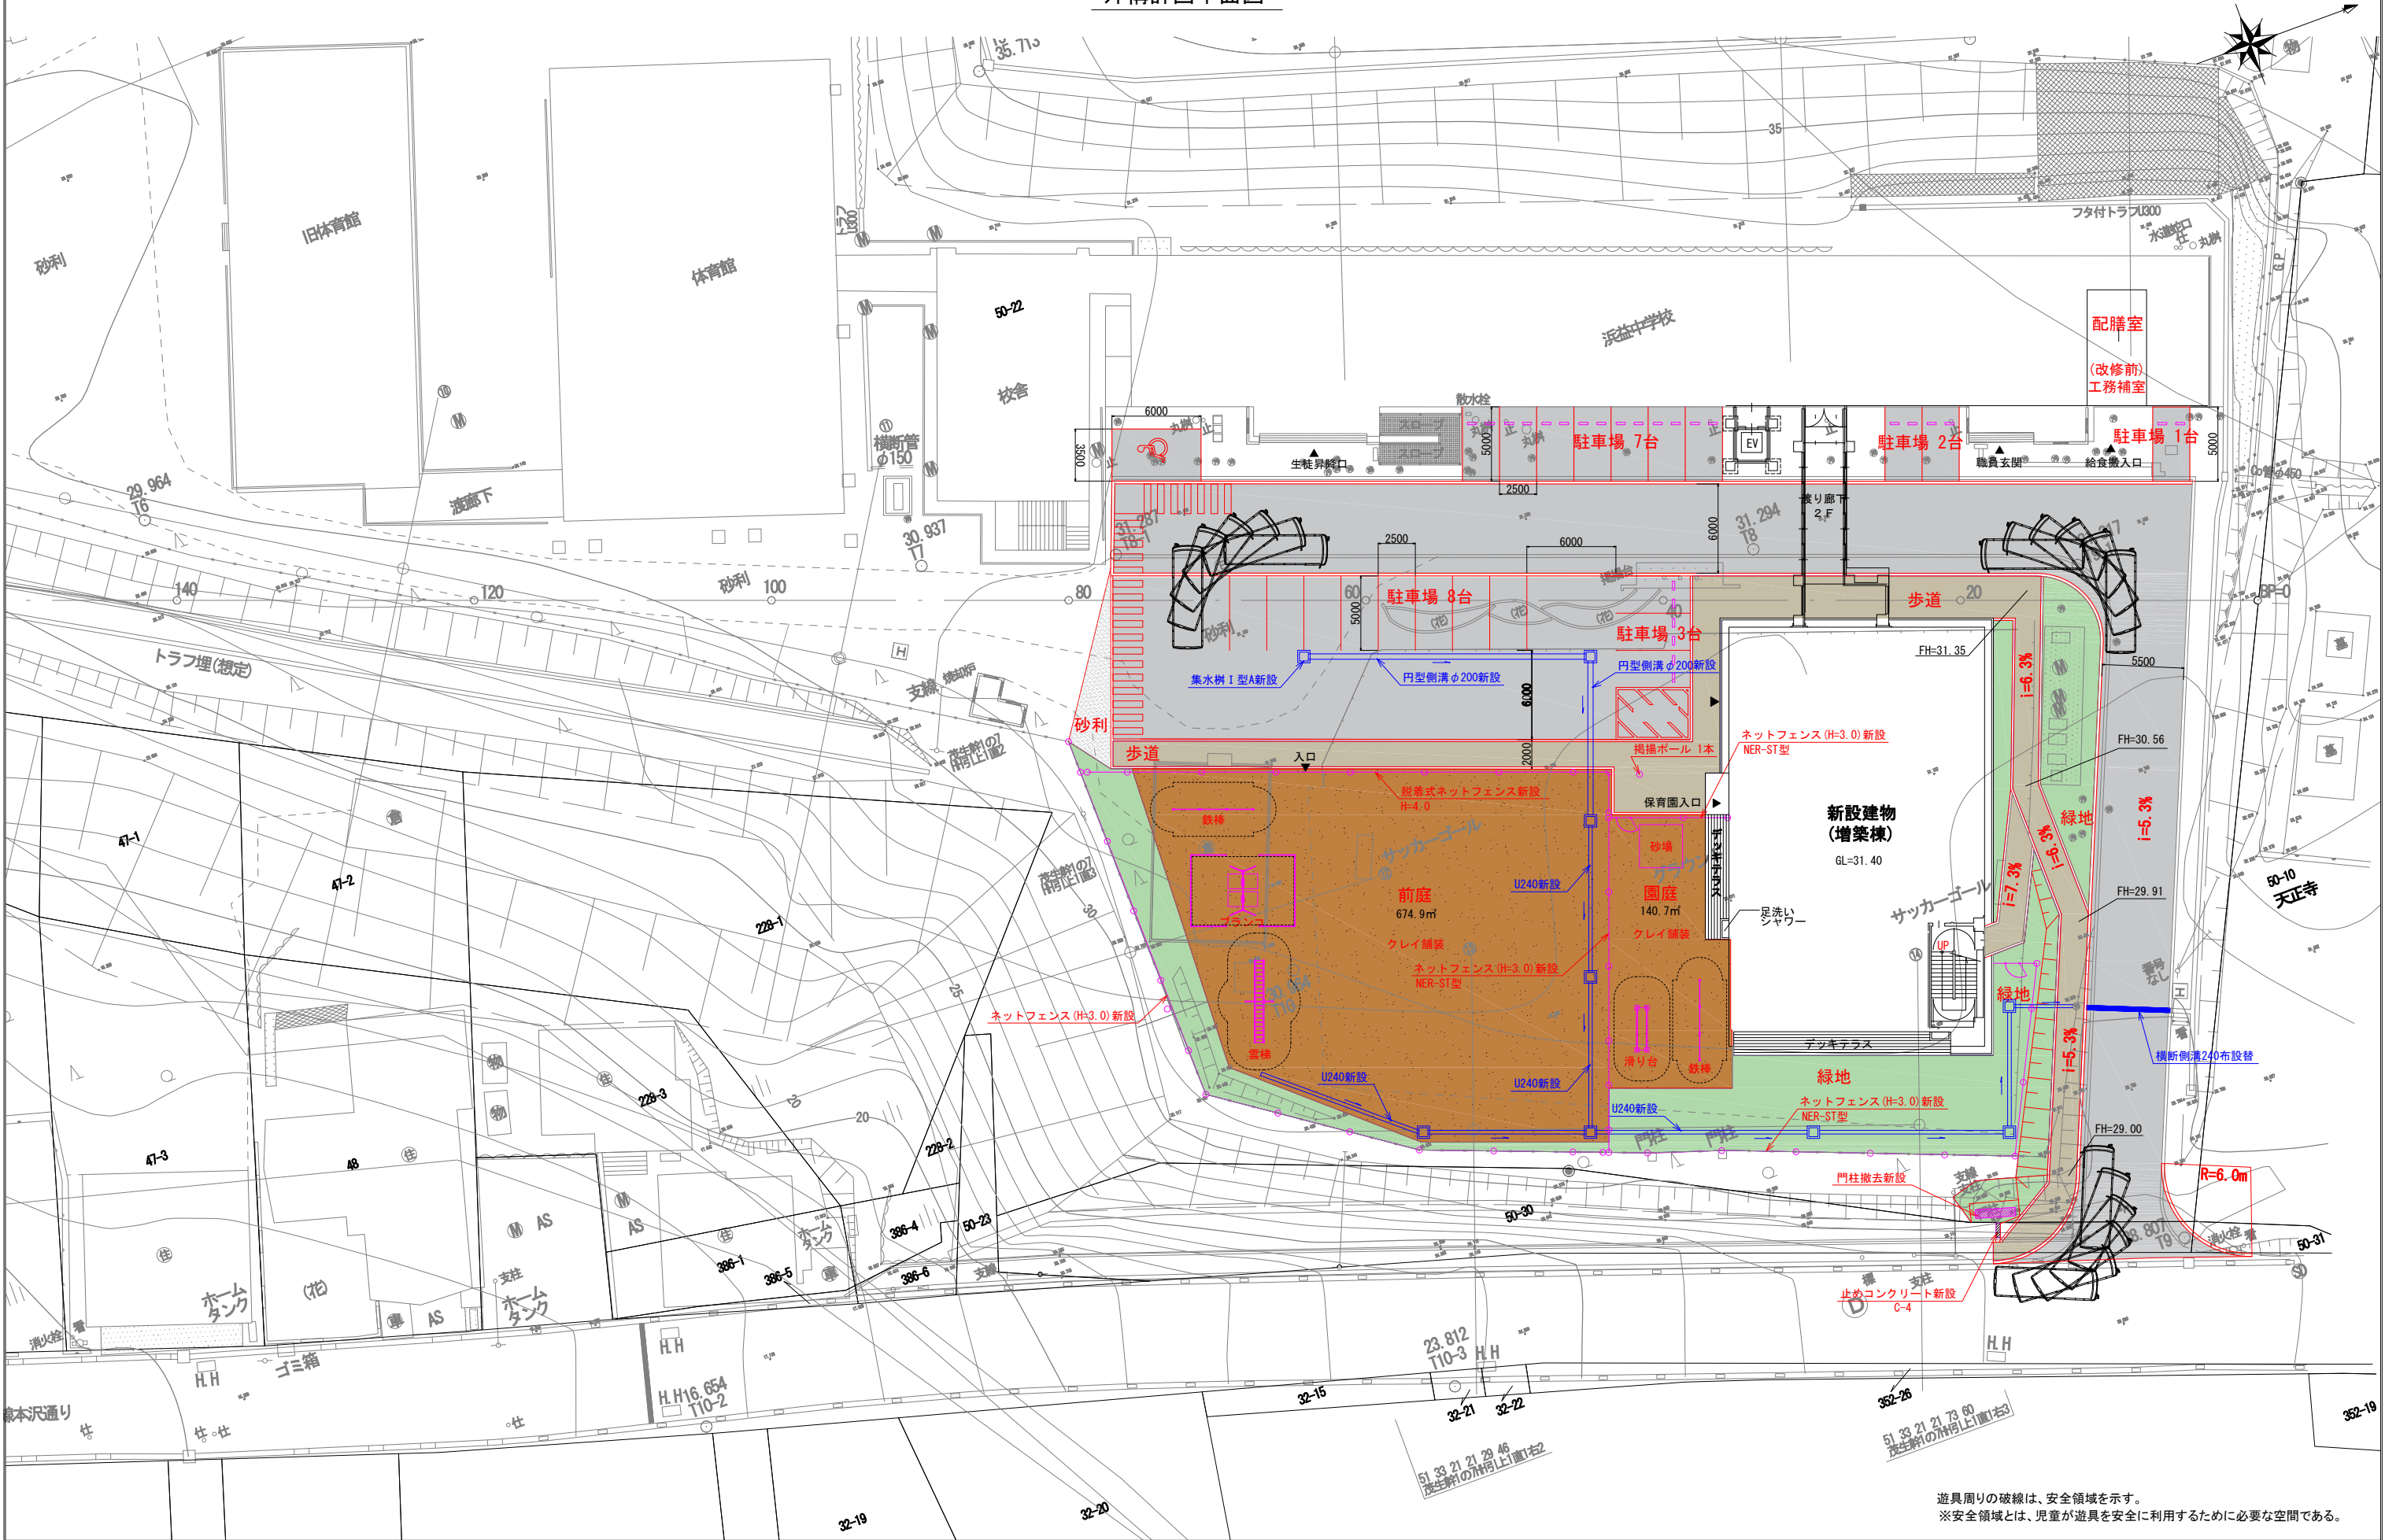

遊具周りの破線は、安全領域を示す。
※安全領域とは、児童が遊具を安全に利用するために必要な空間である。



株式会社 サン設計事務所
SUN ARCHITECTS & ENGINEERS, INC.
一級建築士事務所登録北海道知事(石)第1095号

管理建築士 高橋 裕幸
一級建築士第234042号

年月日
05. 01.



工事名
(仮称)浜益小中学校基本設計業務委託

図面名
外構計画平面図

縮尺
A1 1:200
A3 1:400

図面番号
G-00
枚の内
外構

大グラウンド計画平面図

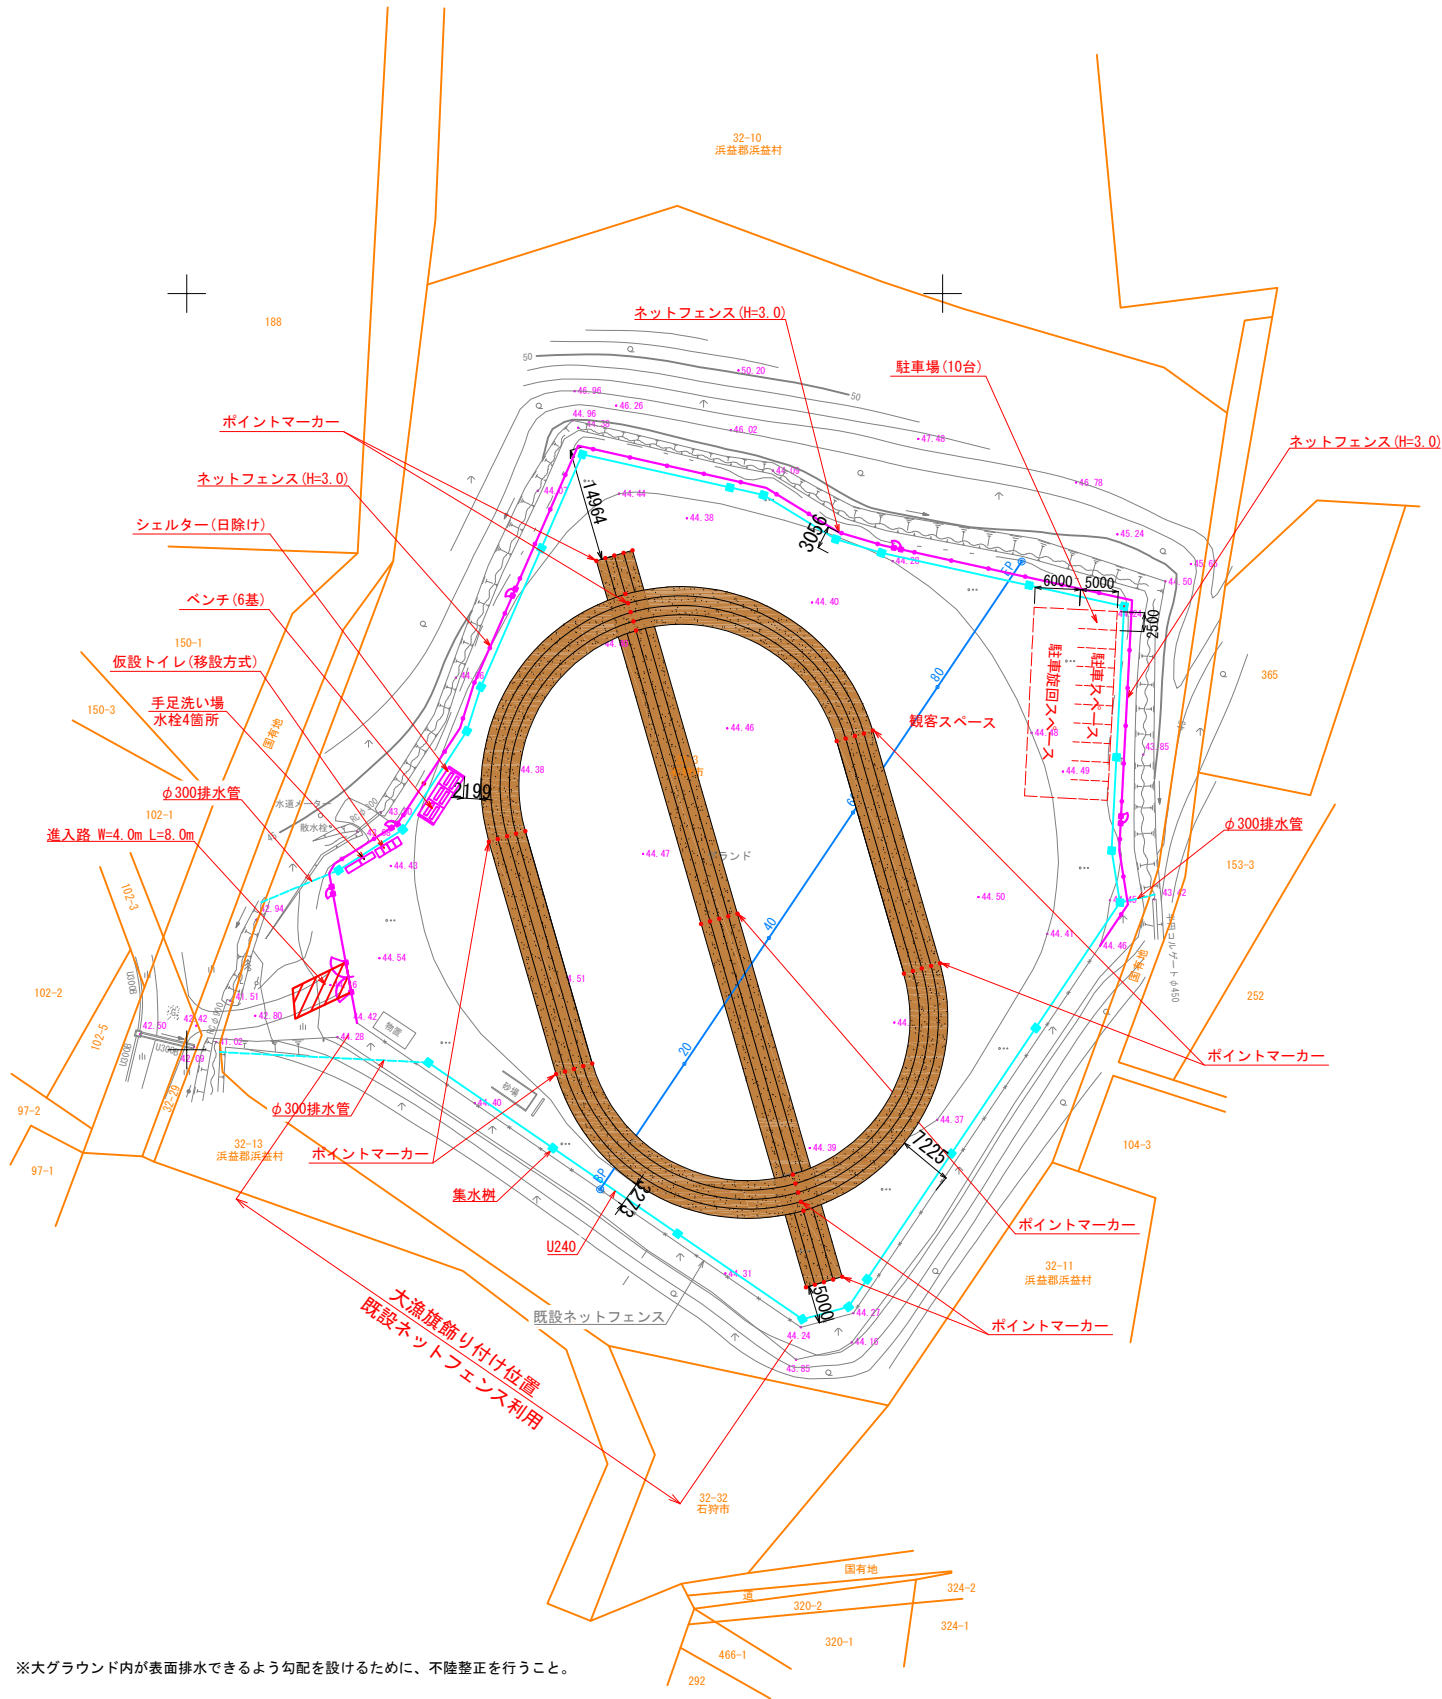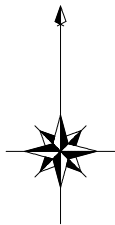

※大グラウンド内が表面排水できるような勾配を設けるために、不陸整正を行うこと。

数量集計表

名 称	数 量
クレイ舗装	1518㎡
U240トラフ	311m
φ300排水管	44m
集水樹	23基
ネットフェンス(H=3.0)	211m
片開き門扉(W=1.0)	4箇所
両開き門扉(W=4.0)	1箇所
仮設トイレ(移設方式)	1箇所
手足洗い場(蛇口2)	2基
シェルター(日除け)	1基
ベンチ	3基
ポイントマーカー	45本
進入路 W=4.0m L=8.0m	1箇所

凡 例

記 号	種 類
	敷地境界
	クレイ舗装
	片開き門扉(W=1.0)
	両開き門扉(W=4.0)
	ネットフェンス(H=3.0)
	仮設トイレ(移設方式)
	手足洗い場(蛇口2×2)
	集水樹
	U240トラフ
	φ300排水管
	シェルター(日除け)
	ベンチ(3基)
	ポイントマーカー
	駐車場(10台)
	進入路(W=4m、L=8m)



設計事務所
SUN ARCHITECTS & ENGINEERS, INC.
一級建築士事務所登録北海道知事(石)第1095号

管理建築士 高橋 裕幸
一級建築士第234042号

年 月 日
05. 01.

工事名
(仮称)浜益小中学校基本設計業務委託

図面名
大グラウンド計画平面図

縮 尺
A1 1:300
A3 1:600

図面番号
G — 00
枚の内
外 構