


大グラウンド計画平面図

石狩市浜益区浜益

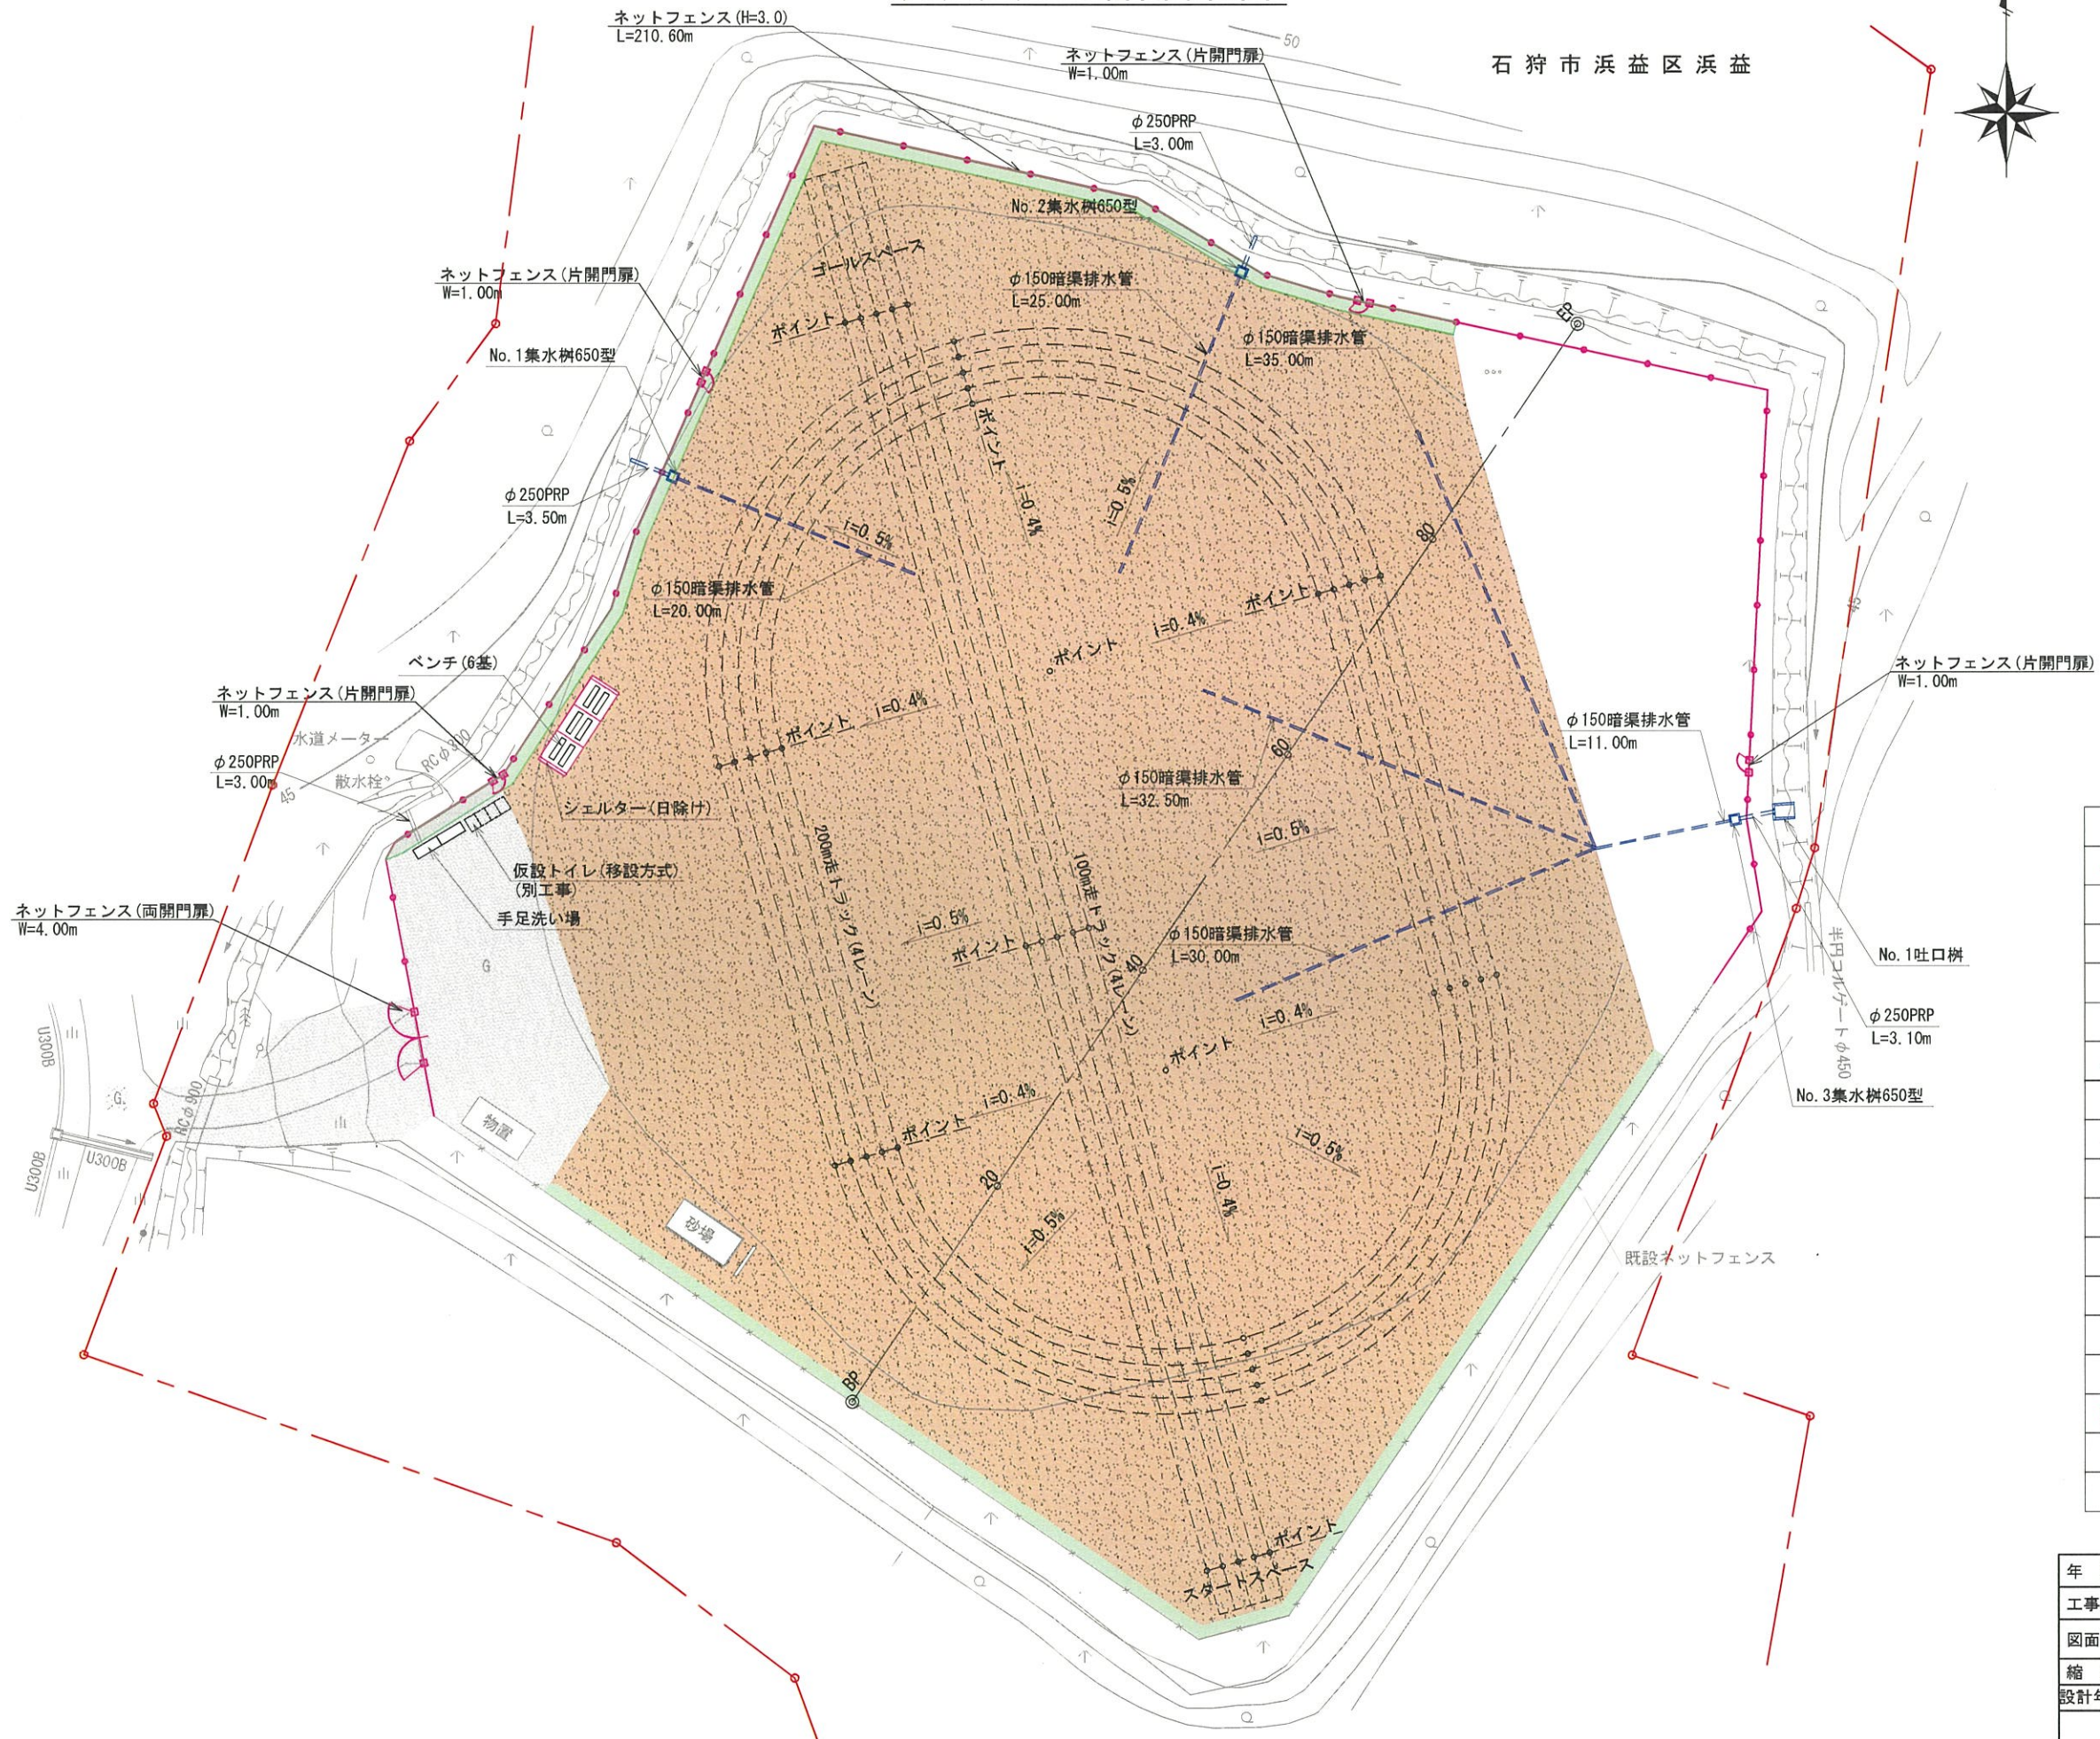

記号	種類
---	敷地境界
■	クレイ舗装
■	張芝工
■	砕石舗装
■	すきとり+クレイ舗装
⌋	片開き門扉 (W=1.0)
⌋	両開き門扉 (W=4.0)
—●—	ネットフェンス (H=3.0)
□	仮設トイレ (移設方式)
□	手足洗い場 (蛇口5)
■	集水樹650型
■	吐口樹
==	排水管 φ250PRP
----	暗渠排水管 φ150
□	シェルター (日除け)
□	ベンチ (6基)
○	ポイントマーカー

年度	令和5年度
工事名	(仮称) 浜益小中学校外構工事
図面名	大グラウンド計画平面図
縮尺	A1:S=1/250 A3:S=1/500
図面番号	G-02
設計年月	令和5年6月
石狩市	