


— 改修部分

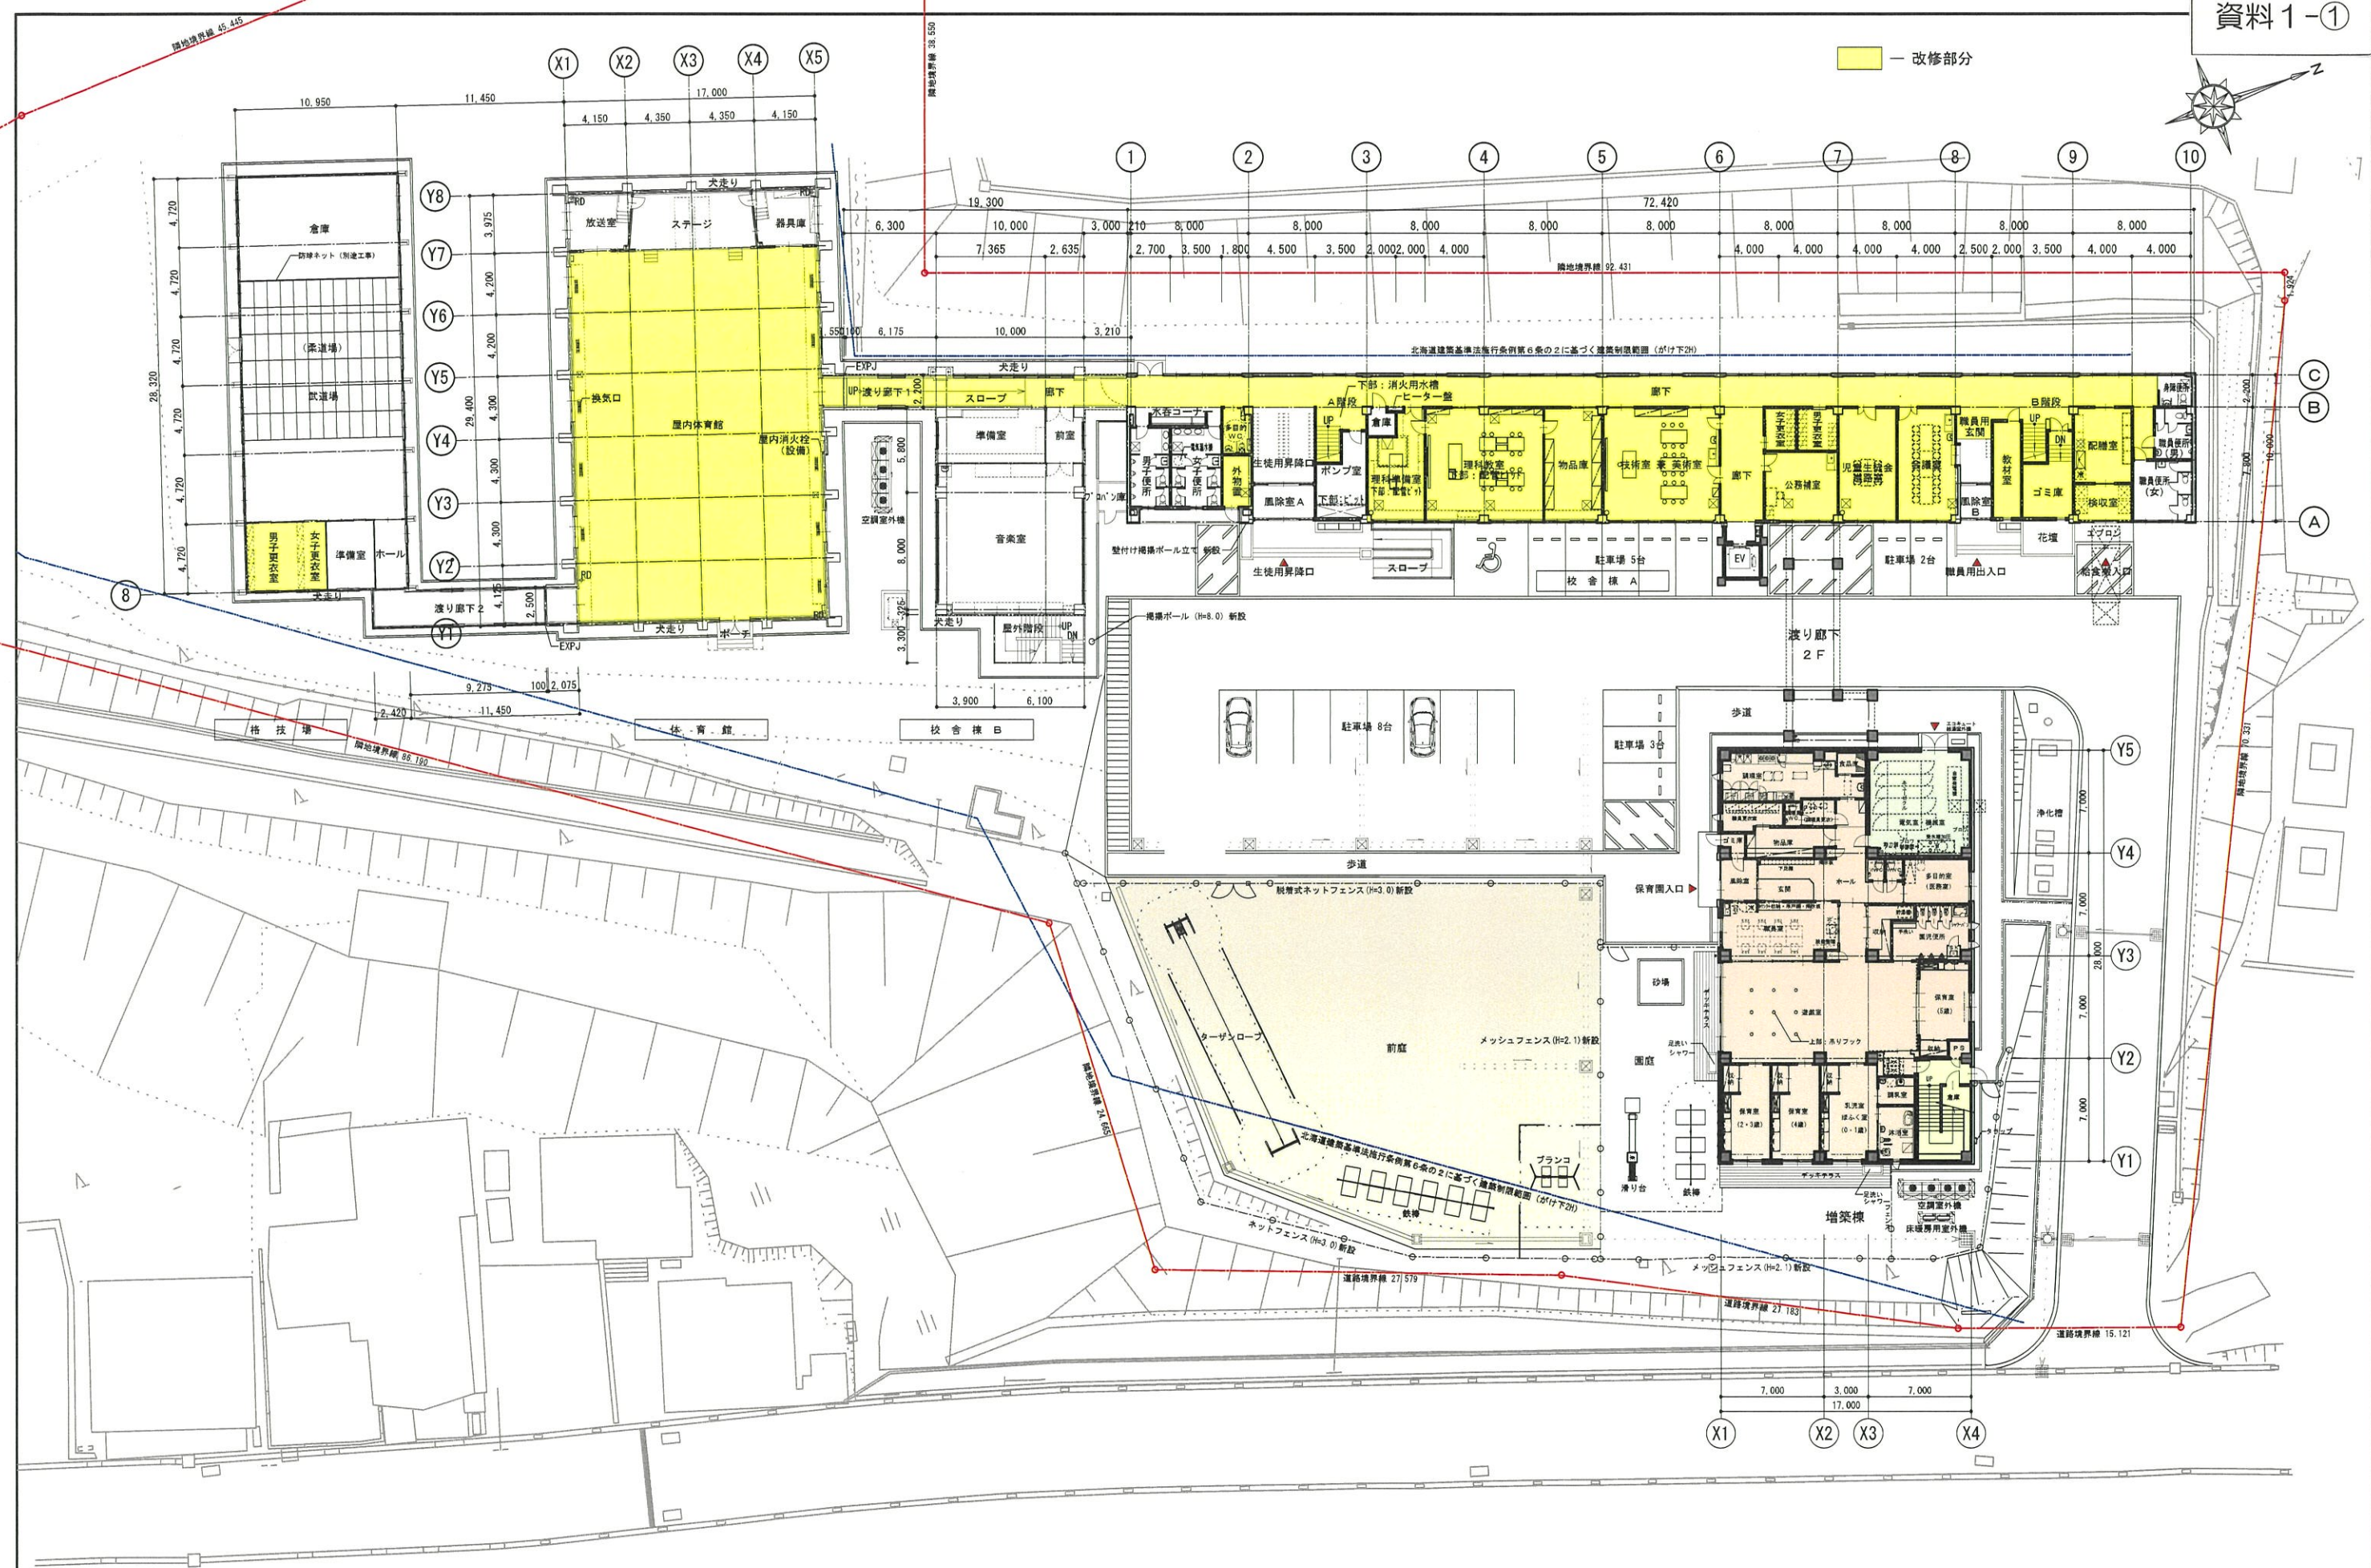

株式会社 サン設計事務所
SUN ARCHITECTS & ENGINEERS, INC.
一級建築士事務所登録北海道知事(石)第1095号

管理建築士 橋本 尚幸
一級建築士第306429号
若林 隆浩
一級建築士第275009号

年月日
06.03.

工事名
(仮称) 浜益小中学校建設工事

<全体図面>
全体1階平面図(改修後)

図面番号
A-016
縮尺
A1:200
A3:400
区分
意匠

