


現況図

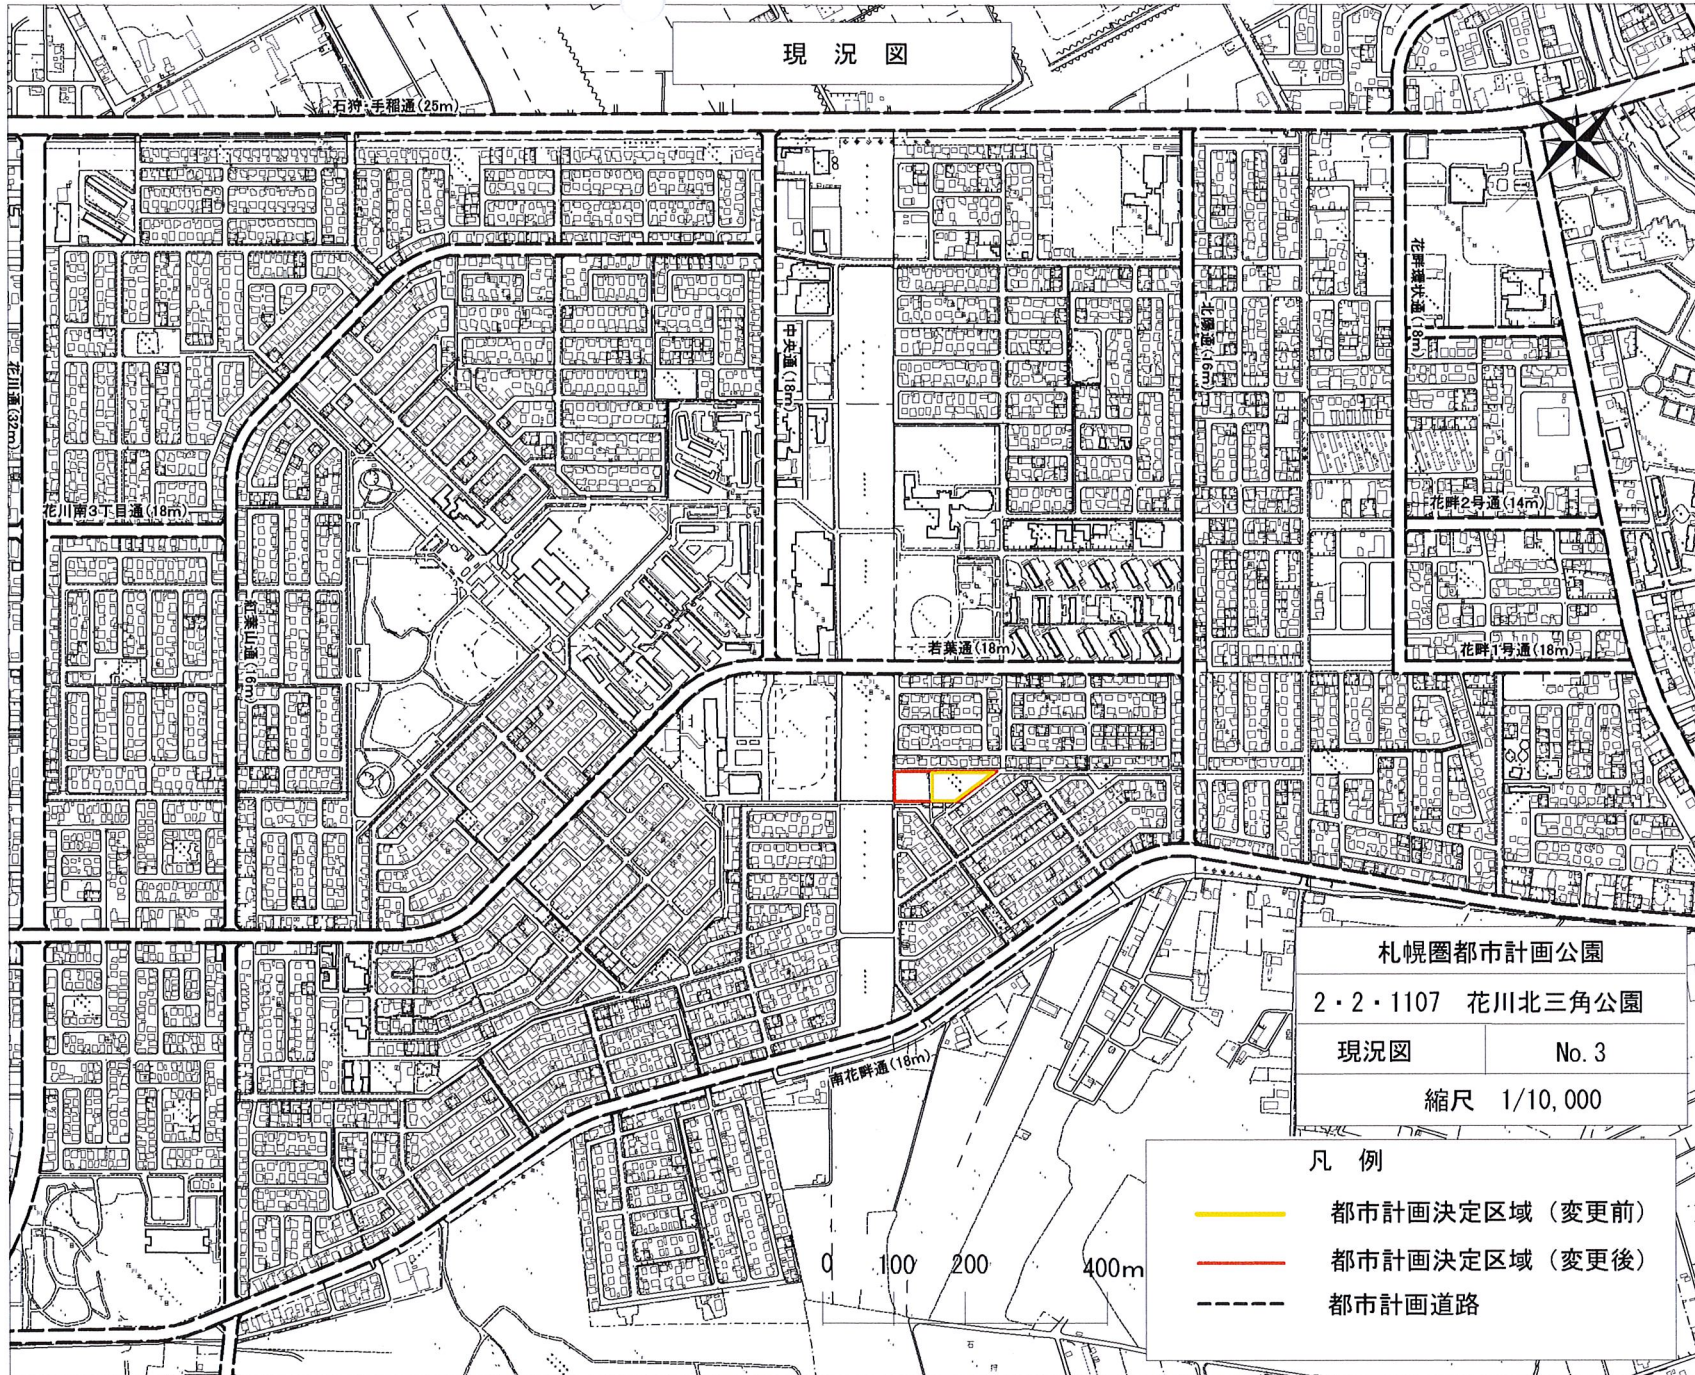

札幌圏都市計画公園
 2・2・1107 花川北三角公園
 現況図 No. 3
 縮尺 1/10,000

- 凡例
- 都市計画決定区域（変更前）
 - 都市計画決定区域（変更後）
 - 都市計画道路