（仮称）厚田小中学校建設工事　配置計画案

配置図・平面図　　S：1／500

面　積　表		
校舎（保育園含む）	校舎　搭屋	24.500㎡
	校舎　３階	943.600㎡
	校舎　２階	943.600㎡
	校舎　１階	1,078.000㎡
	校舎　計	2,989.700㎡
渡り廊下	渡り廊下（屋内運動場側）	9.200㎡
	渡り廊下（給食ｾﾝﾀｰ側）	0㎡
	渡り廊下　計	9.200㎡
合計（延べ床面積）		2,998.900㎡

共用部の面積（廊下、階段等）　730.400㎡

※合計（延べ床面積）に対して　24.36%

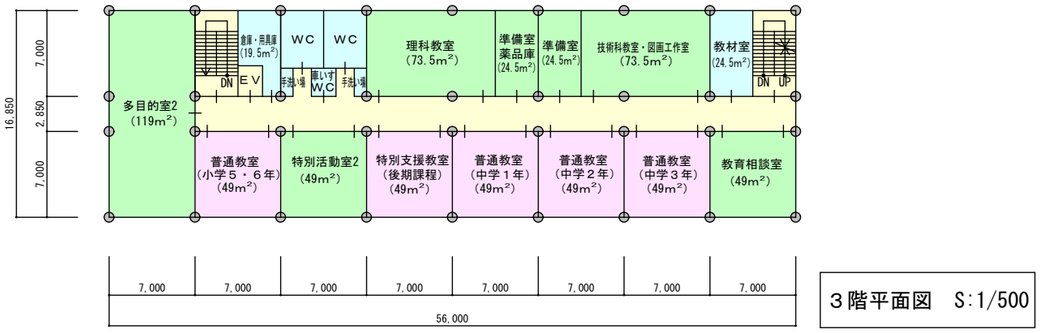

３階平面図　S:1/500

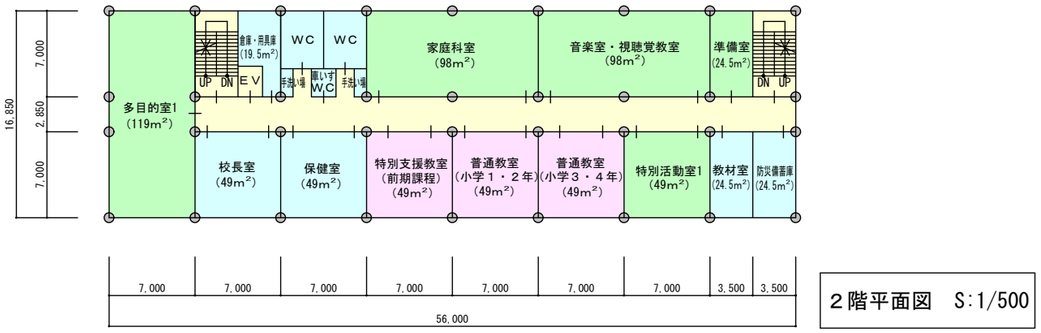

２階平面図　S:1/500

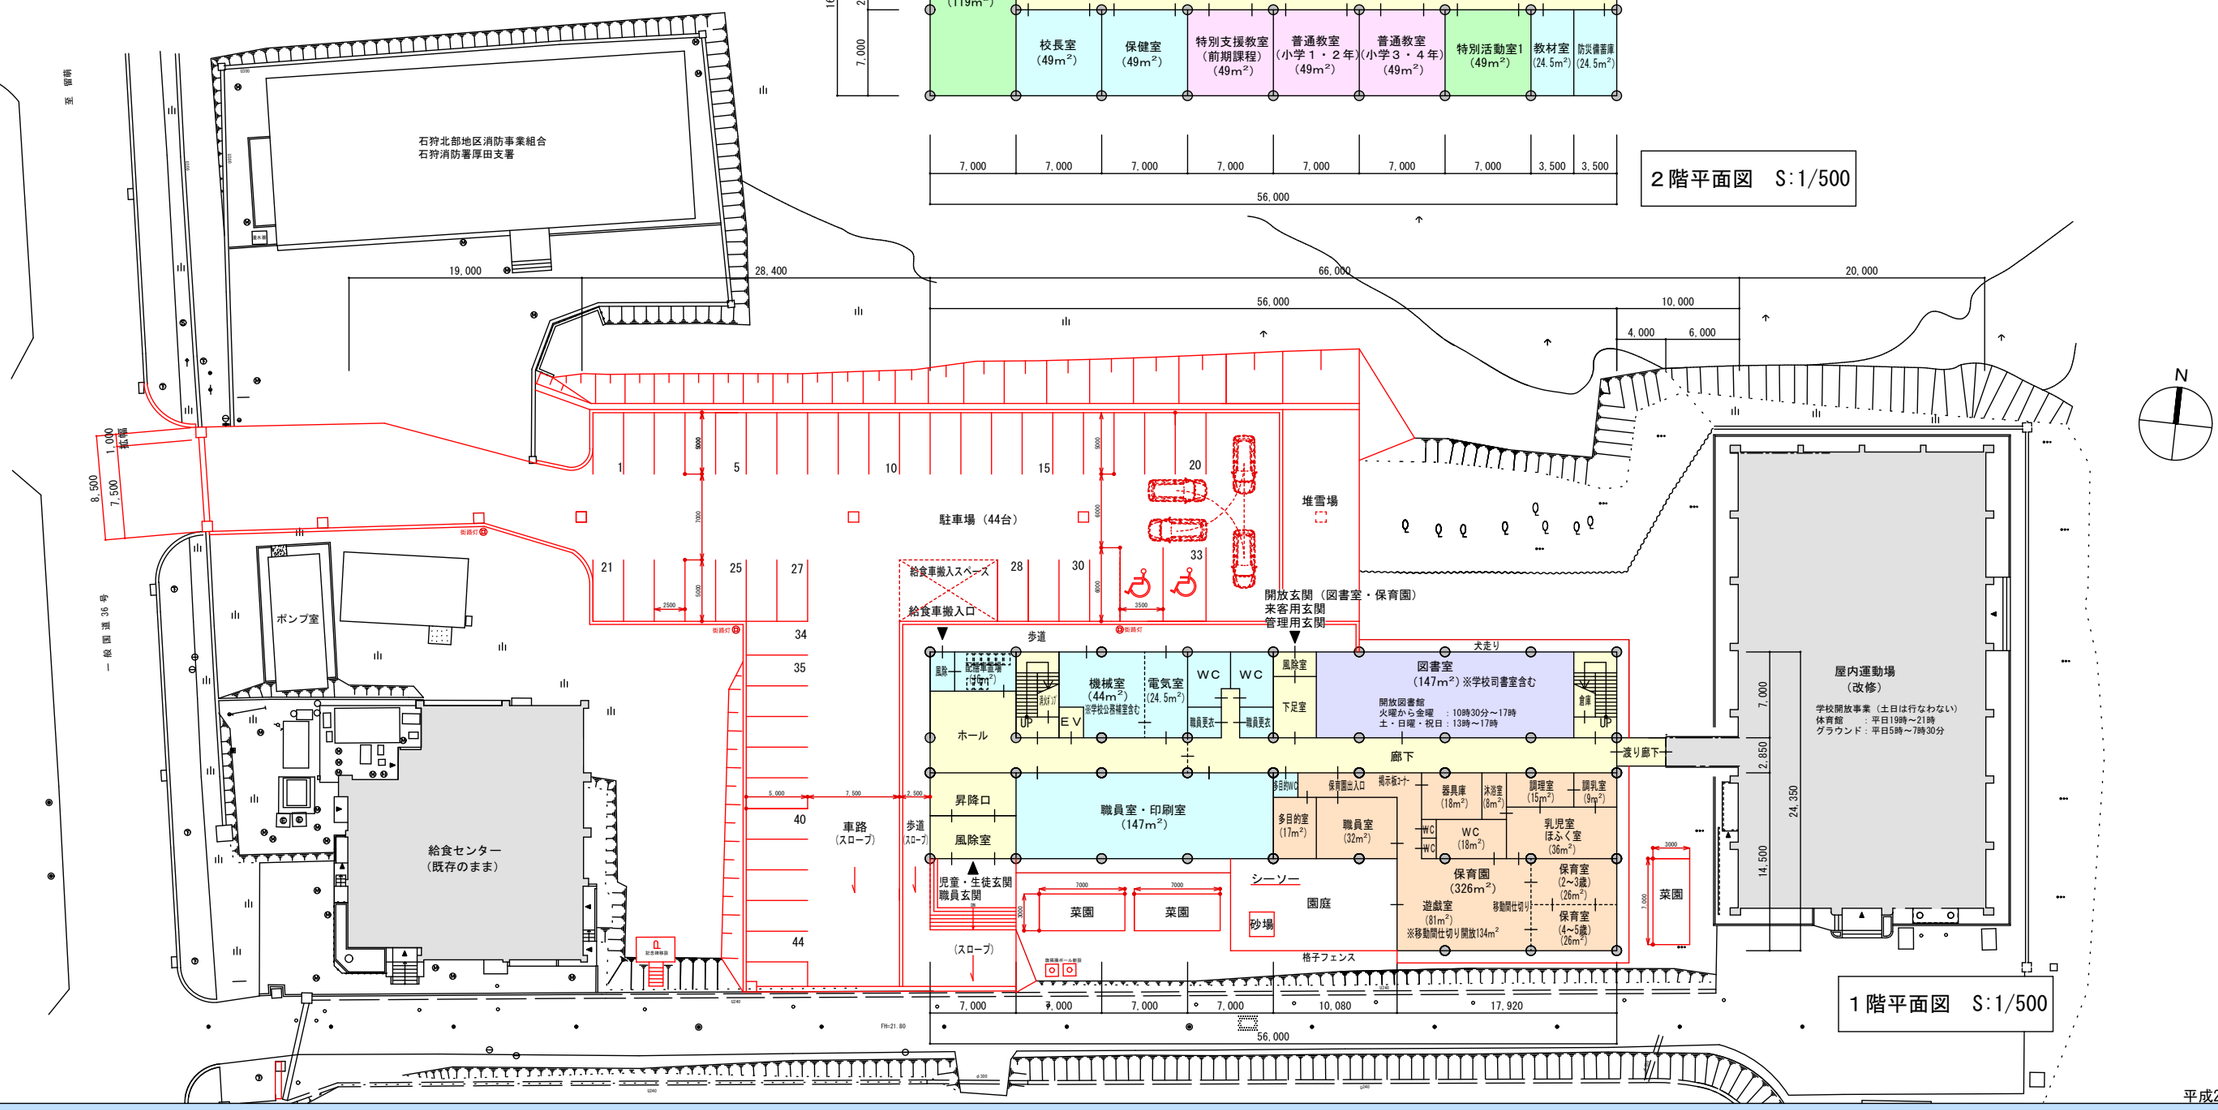

１階平面図　S:1/500

平成29年9月4日