
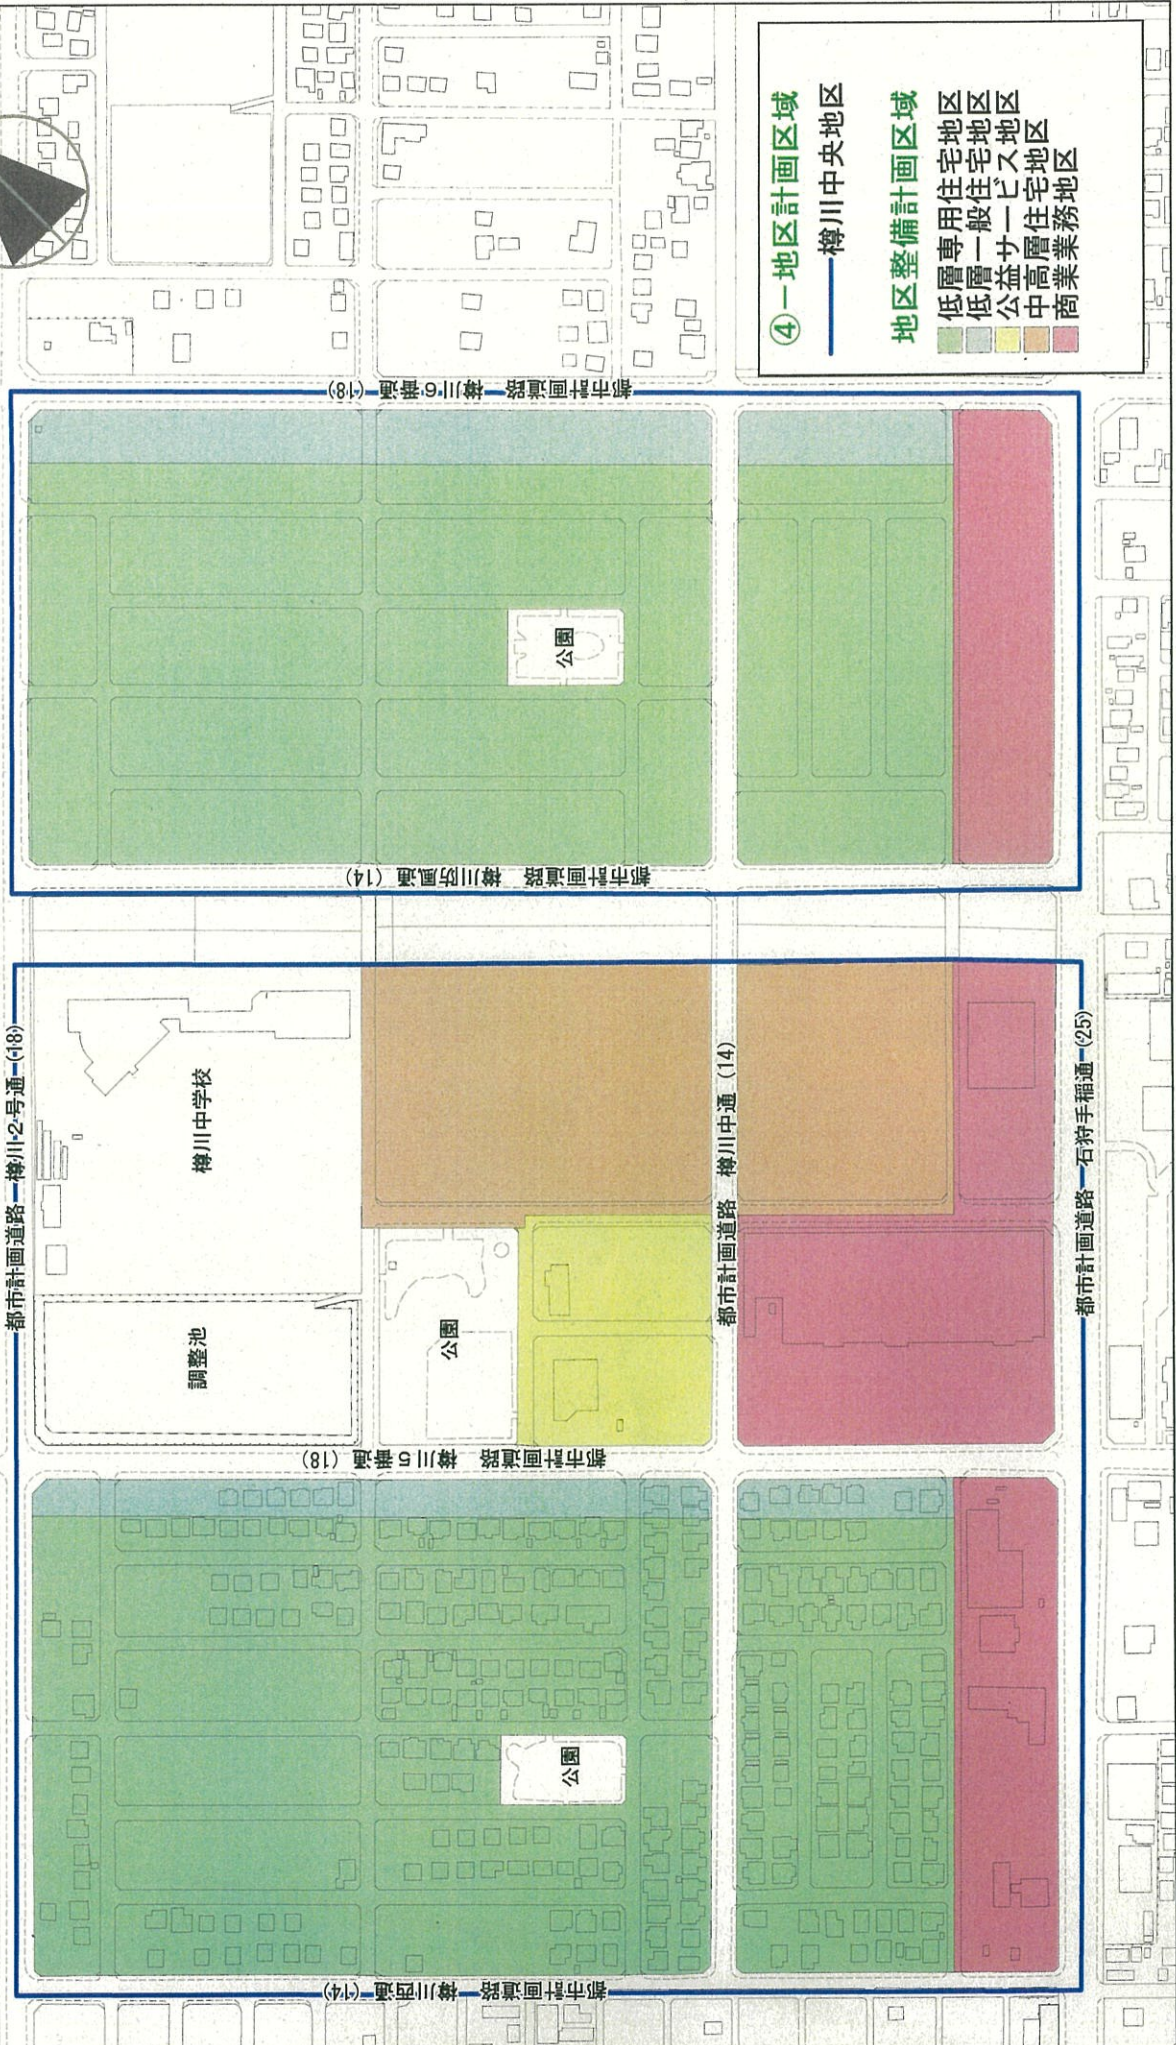


④ 樽川中央地区地区計画 計画図

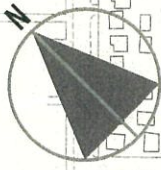

④一地区計画区域
 ——樽川中央地区

地区整備計画区域

- 低層専用住宅地区
- 低層一般住宅地区
- 公益サマシ久地区
- 中高層住宅地区
- 商業業務地区

都市計画道路 樽川5号通 (18)

都市計画道路 樽川防風通 (14)

都市計画道路 樽川2号通 (18)

都市計画道路 樽川5号通 (18)

都市計画道路 樽川中通 (14)

都市計画道路 石狩手稲通 (25)

都市計画道路 樽川西通 (14)