


⑤ 緑苑台ニュータウン地区地区計画 計画図

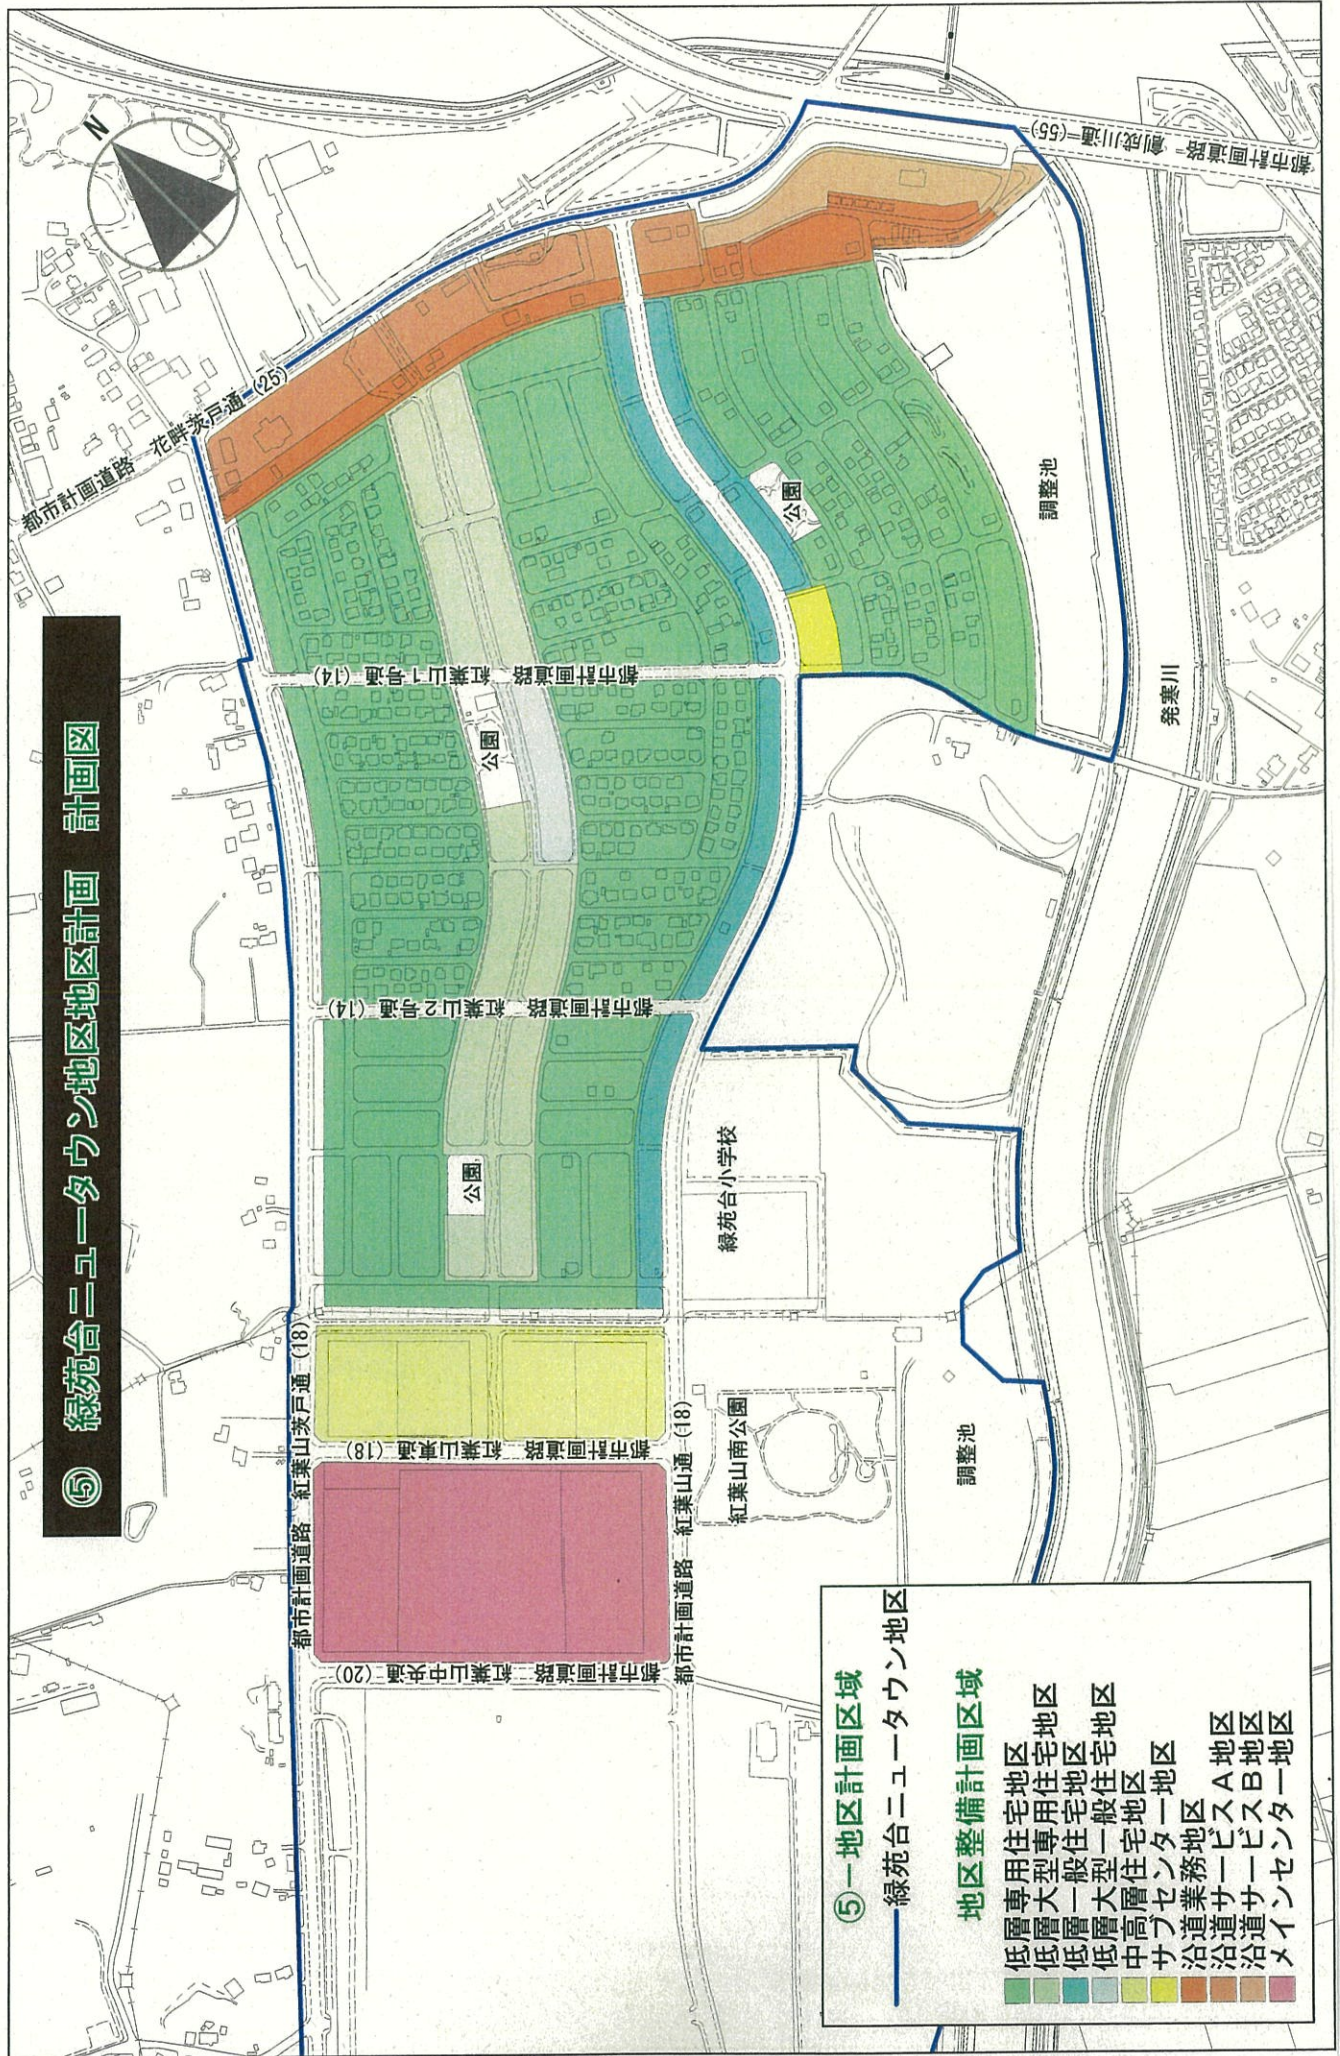

⑤ 一地区計画区域

— 緑苑台ニュータウン地区

地区整備計画区域

低層専用住宅地区	低層大層住宅地区	中層大層住宅地区	サテライト地区	沿道サービス地区	沿道サービス地区	メロウ地区
低層専用住宅地区	低層大層住宅地区	中層大層住宅地区	サテライト地区	沿道サービス地区	沿道サービス地区	メロウ地区
低層専用住宅地区	低層大層住宅地区	中層大層住宅地区	サテライト地区	沿道サービス地区	沿道サービス地区	メロウ地区
低層専用住宅地区	低層大層住宅地区	中層大層住宅地区	サテライト地区	沿道サービス地区	沿道サービス地区	メロウ地区