


# 札幌圏都市計画用途地域変更 計画図

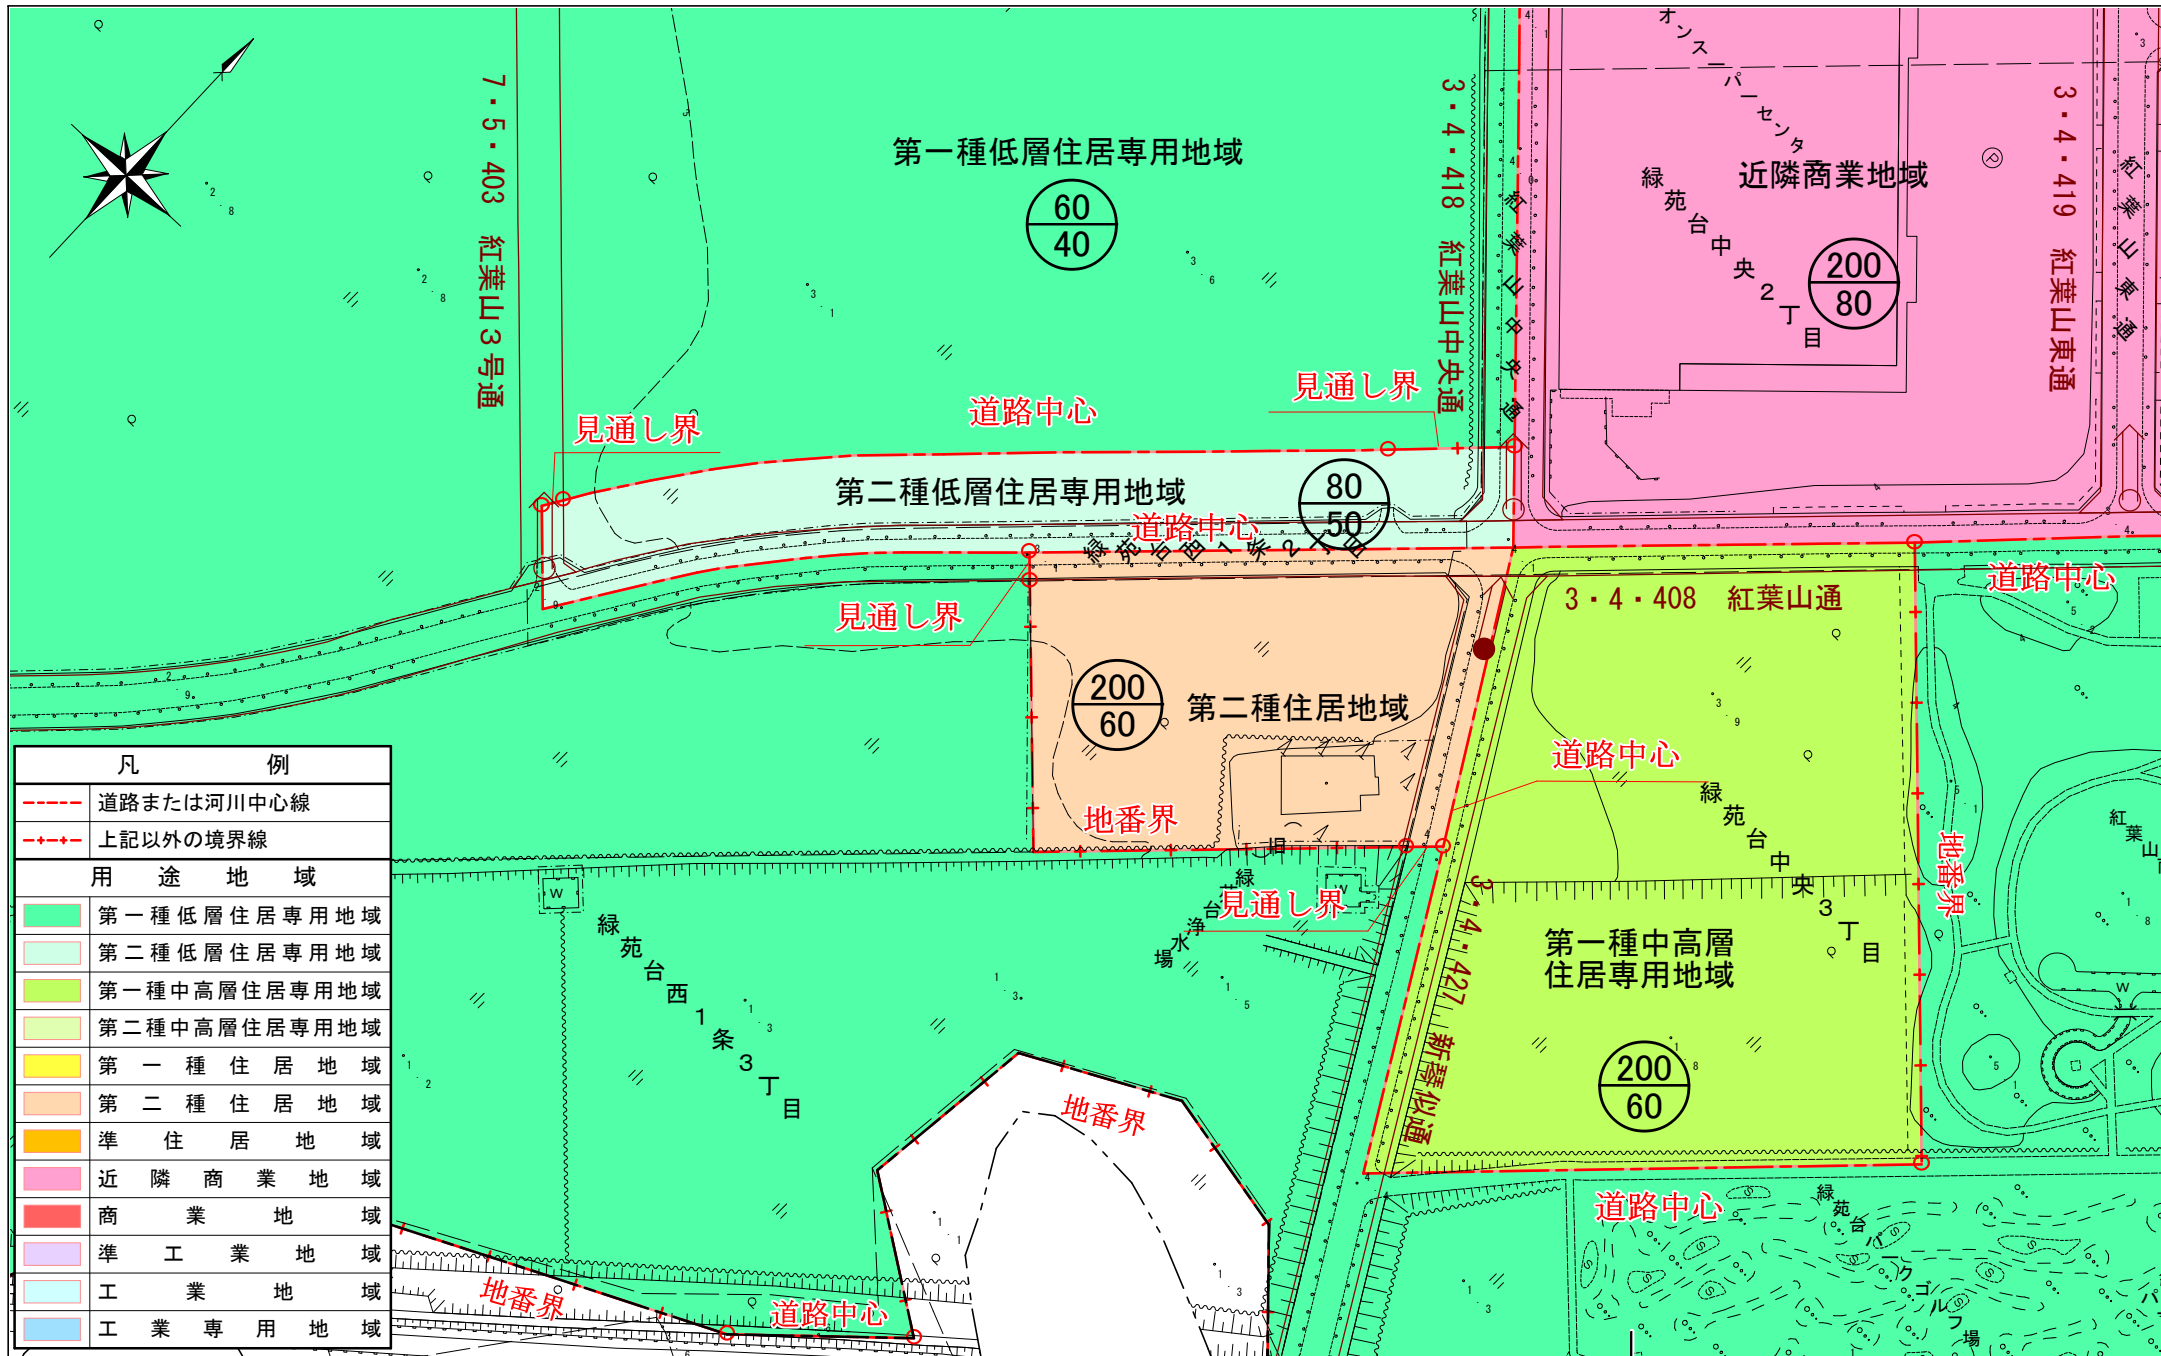

凡 例	
	道路または河川中心線
	上記以外の境界線
用 途 地 域	
	第一種低層住居専用地域
	第二種低層住居専用地域
	第一種中高層住居専用地域
	第二種中高層住居専用地域
	第一種住居地域
	第二種住居地域
	準住居地域
	近隣商業地域
	商業地域
	準工業地域
	工業地域
	工業専用地域

