


令和8年度 管路更新(導水管)工事予定位位置図(厚田地区)

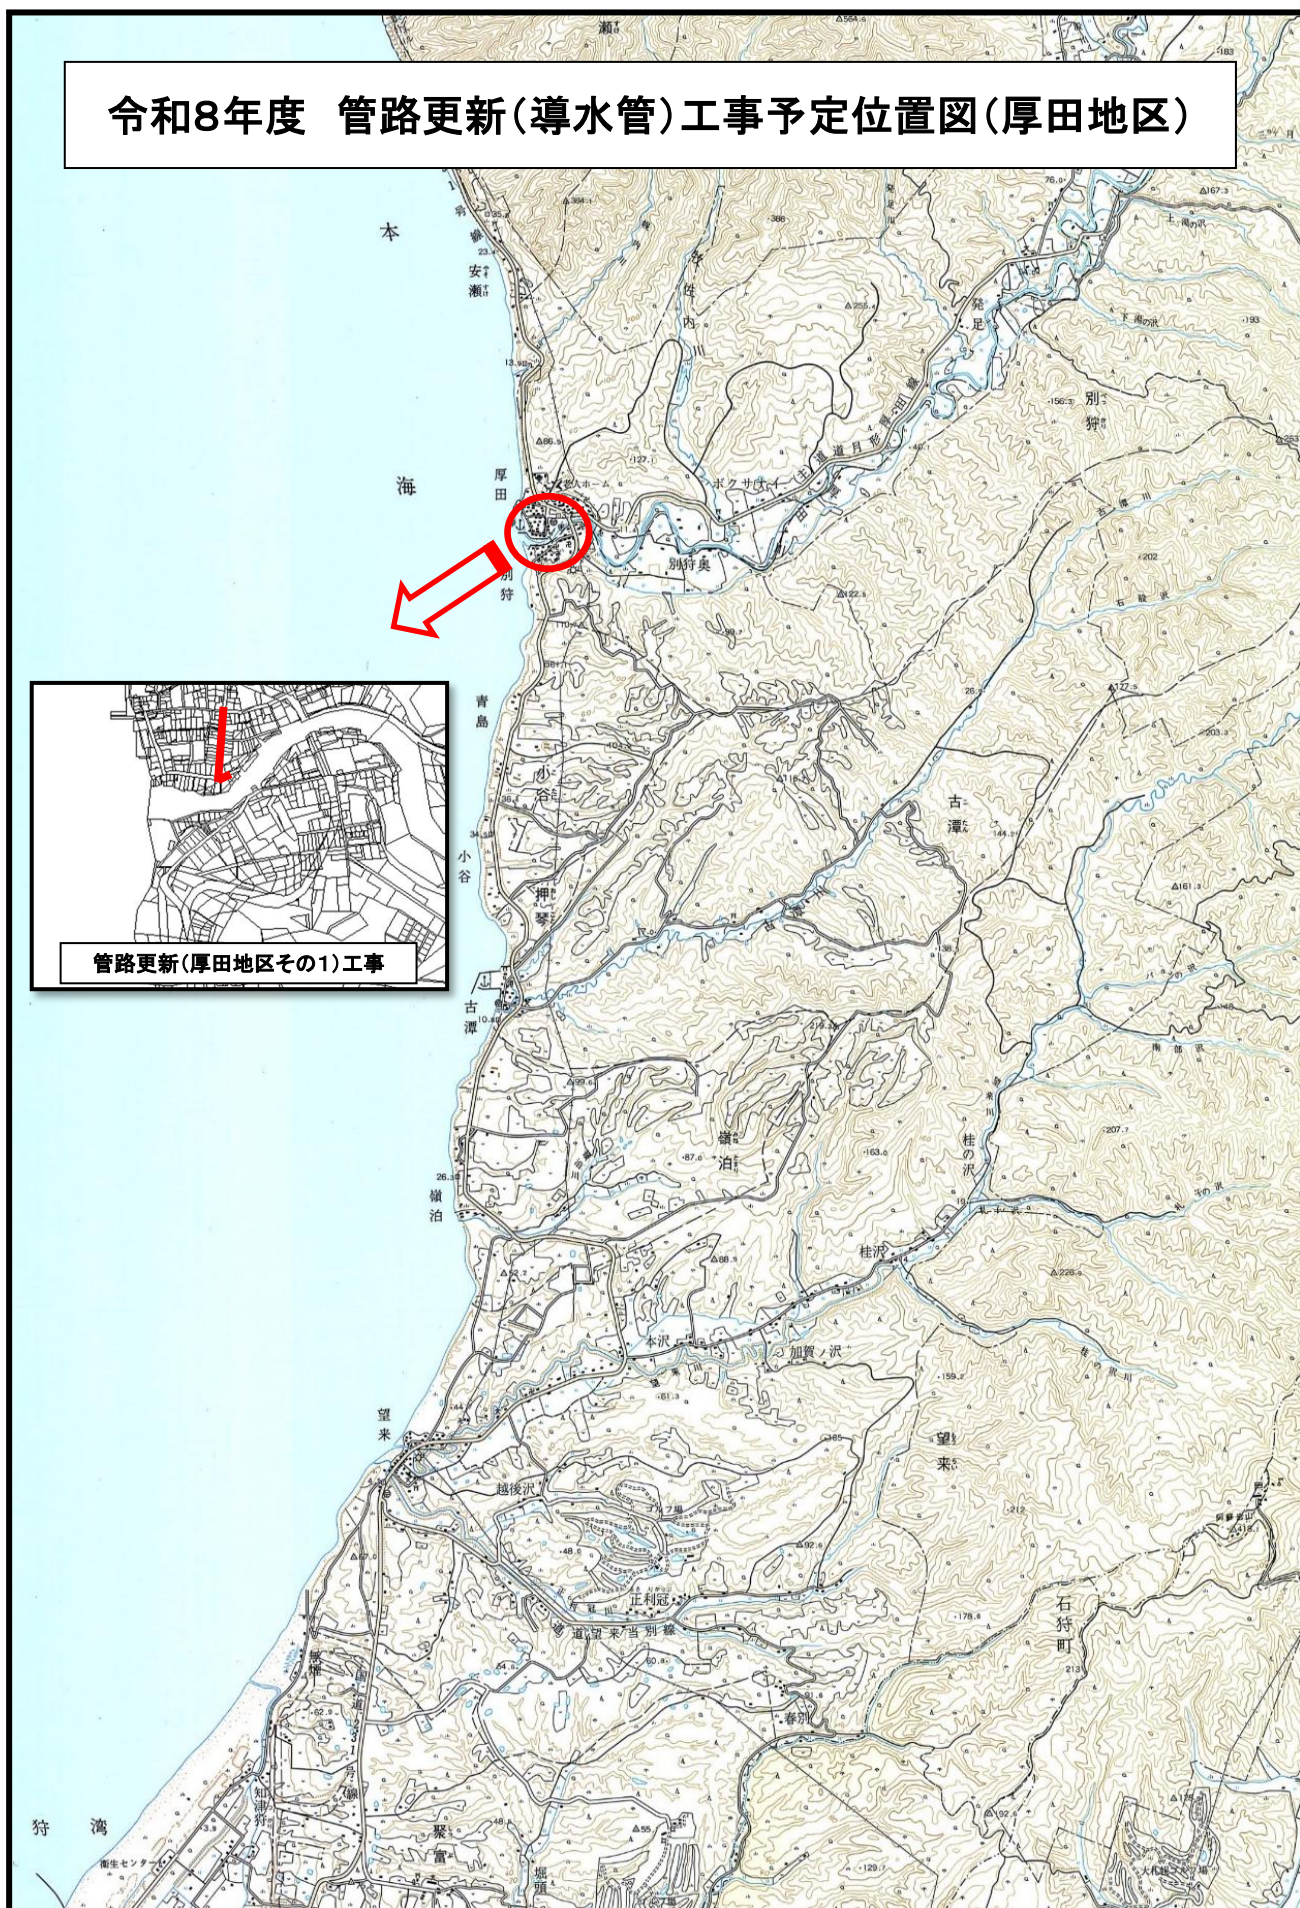

管路更新(厚田地区その1)工事