


札幌圏都市計画地区計画（花川北地区） 計画図

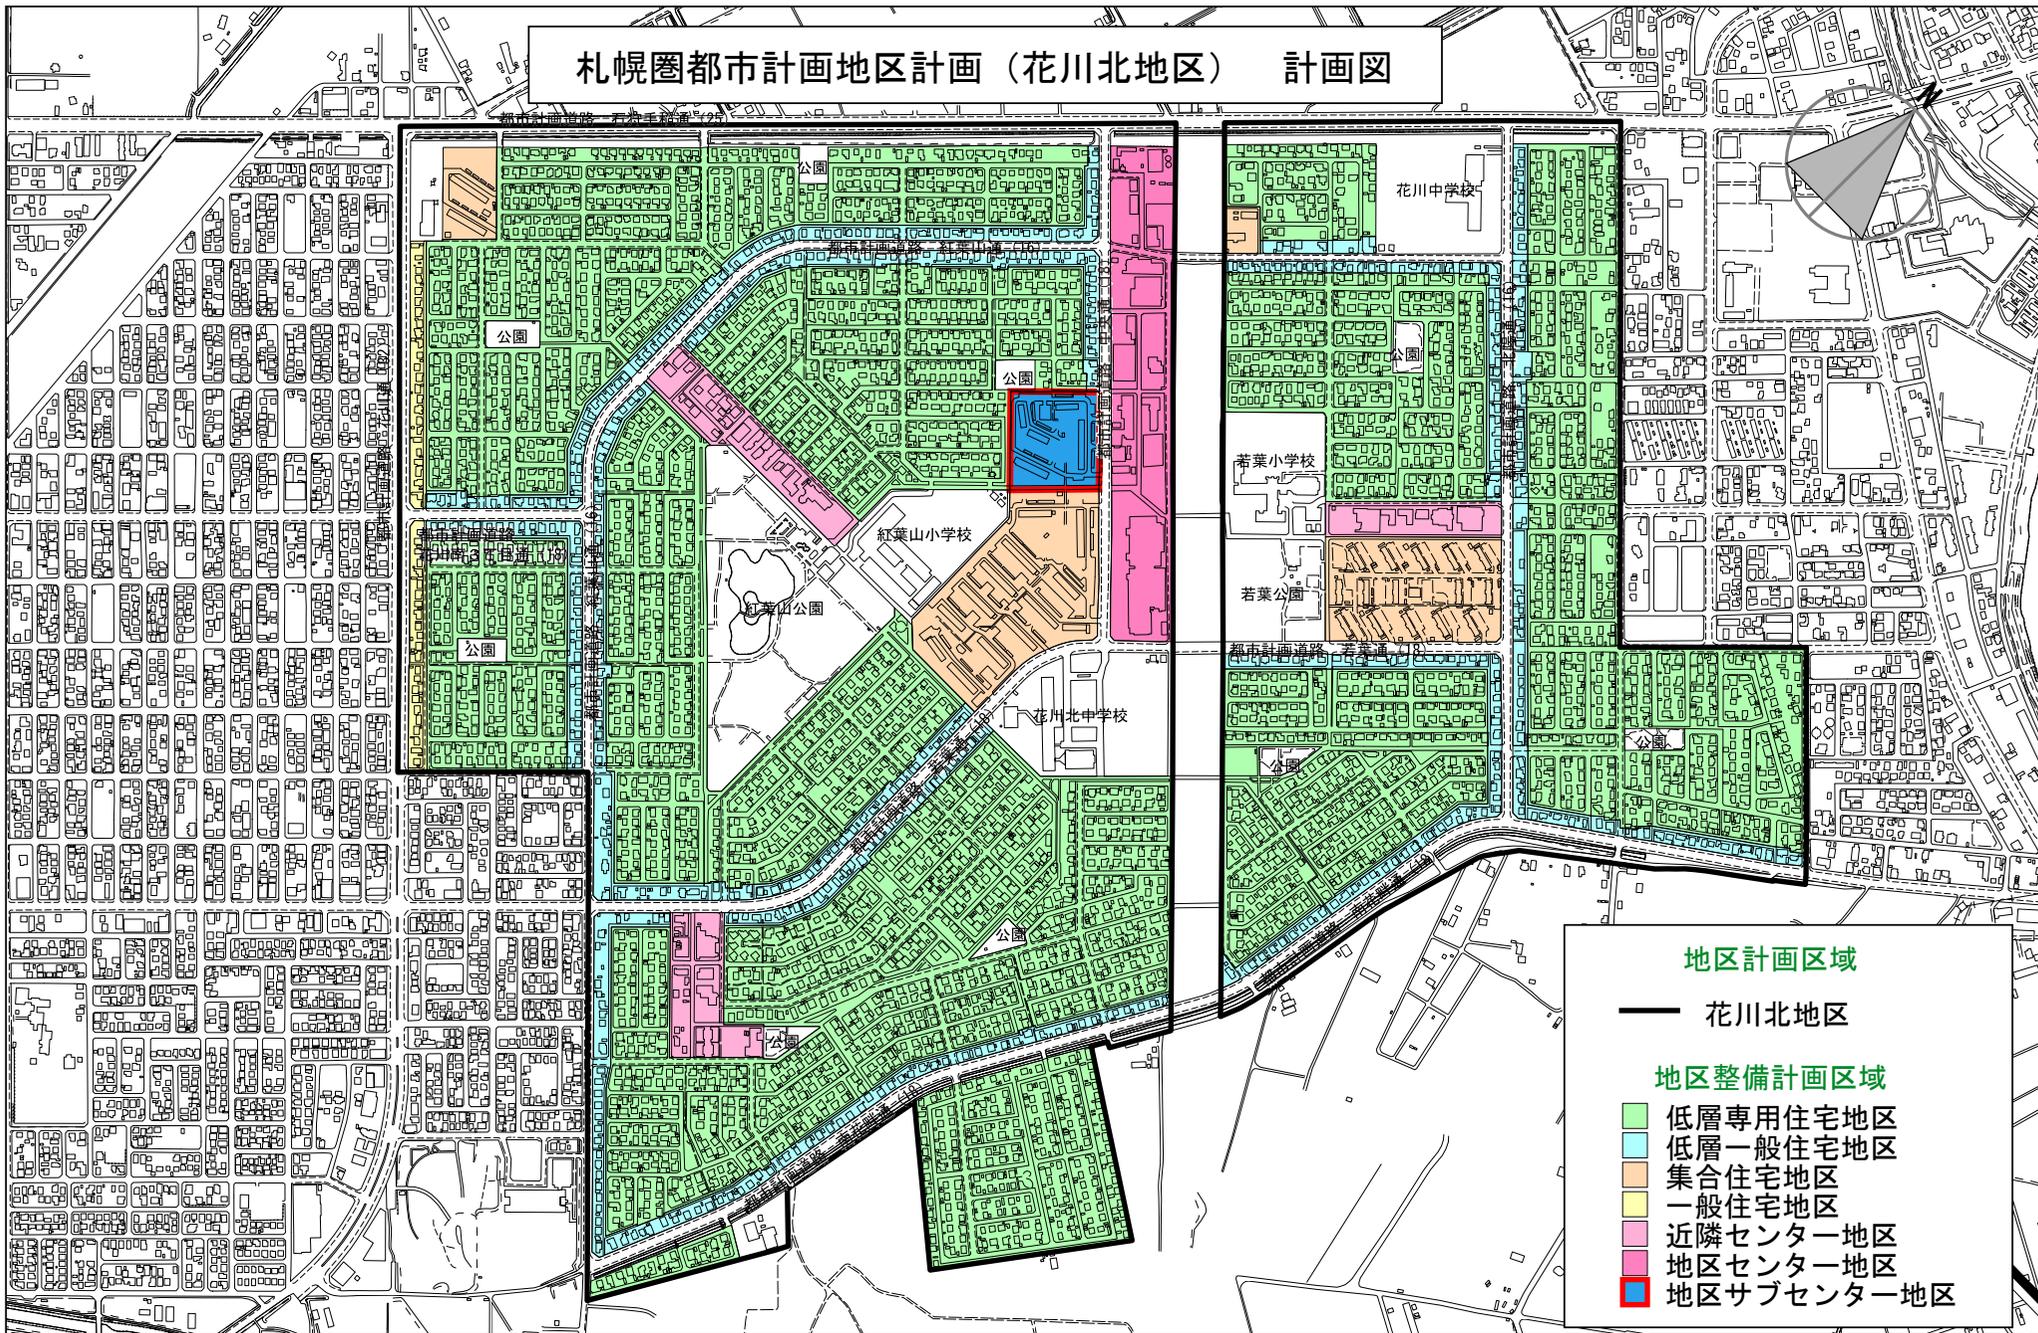

地区計画区域

— 花川北地区

地区整備計画区域

- 低層専用住宅地区
- 低層一般住宅地区
- 集合住宅地区
- 一般住宅地区
- 近隣センター地区
- 地区センター地区
- 地区サブセンター地区

0 100 200 400m 【S=1:10,000】