


札幌圏都市計画用途地域の変更 総括図 『石狩市』

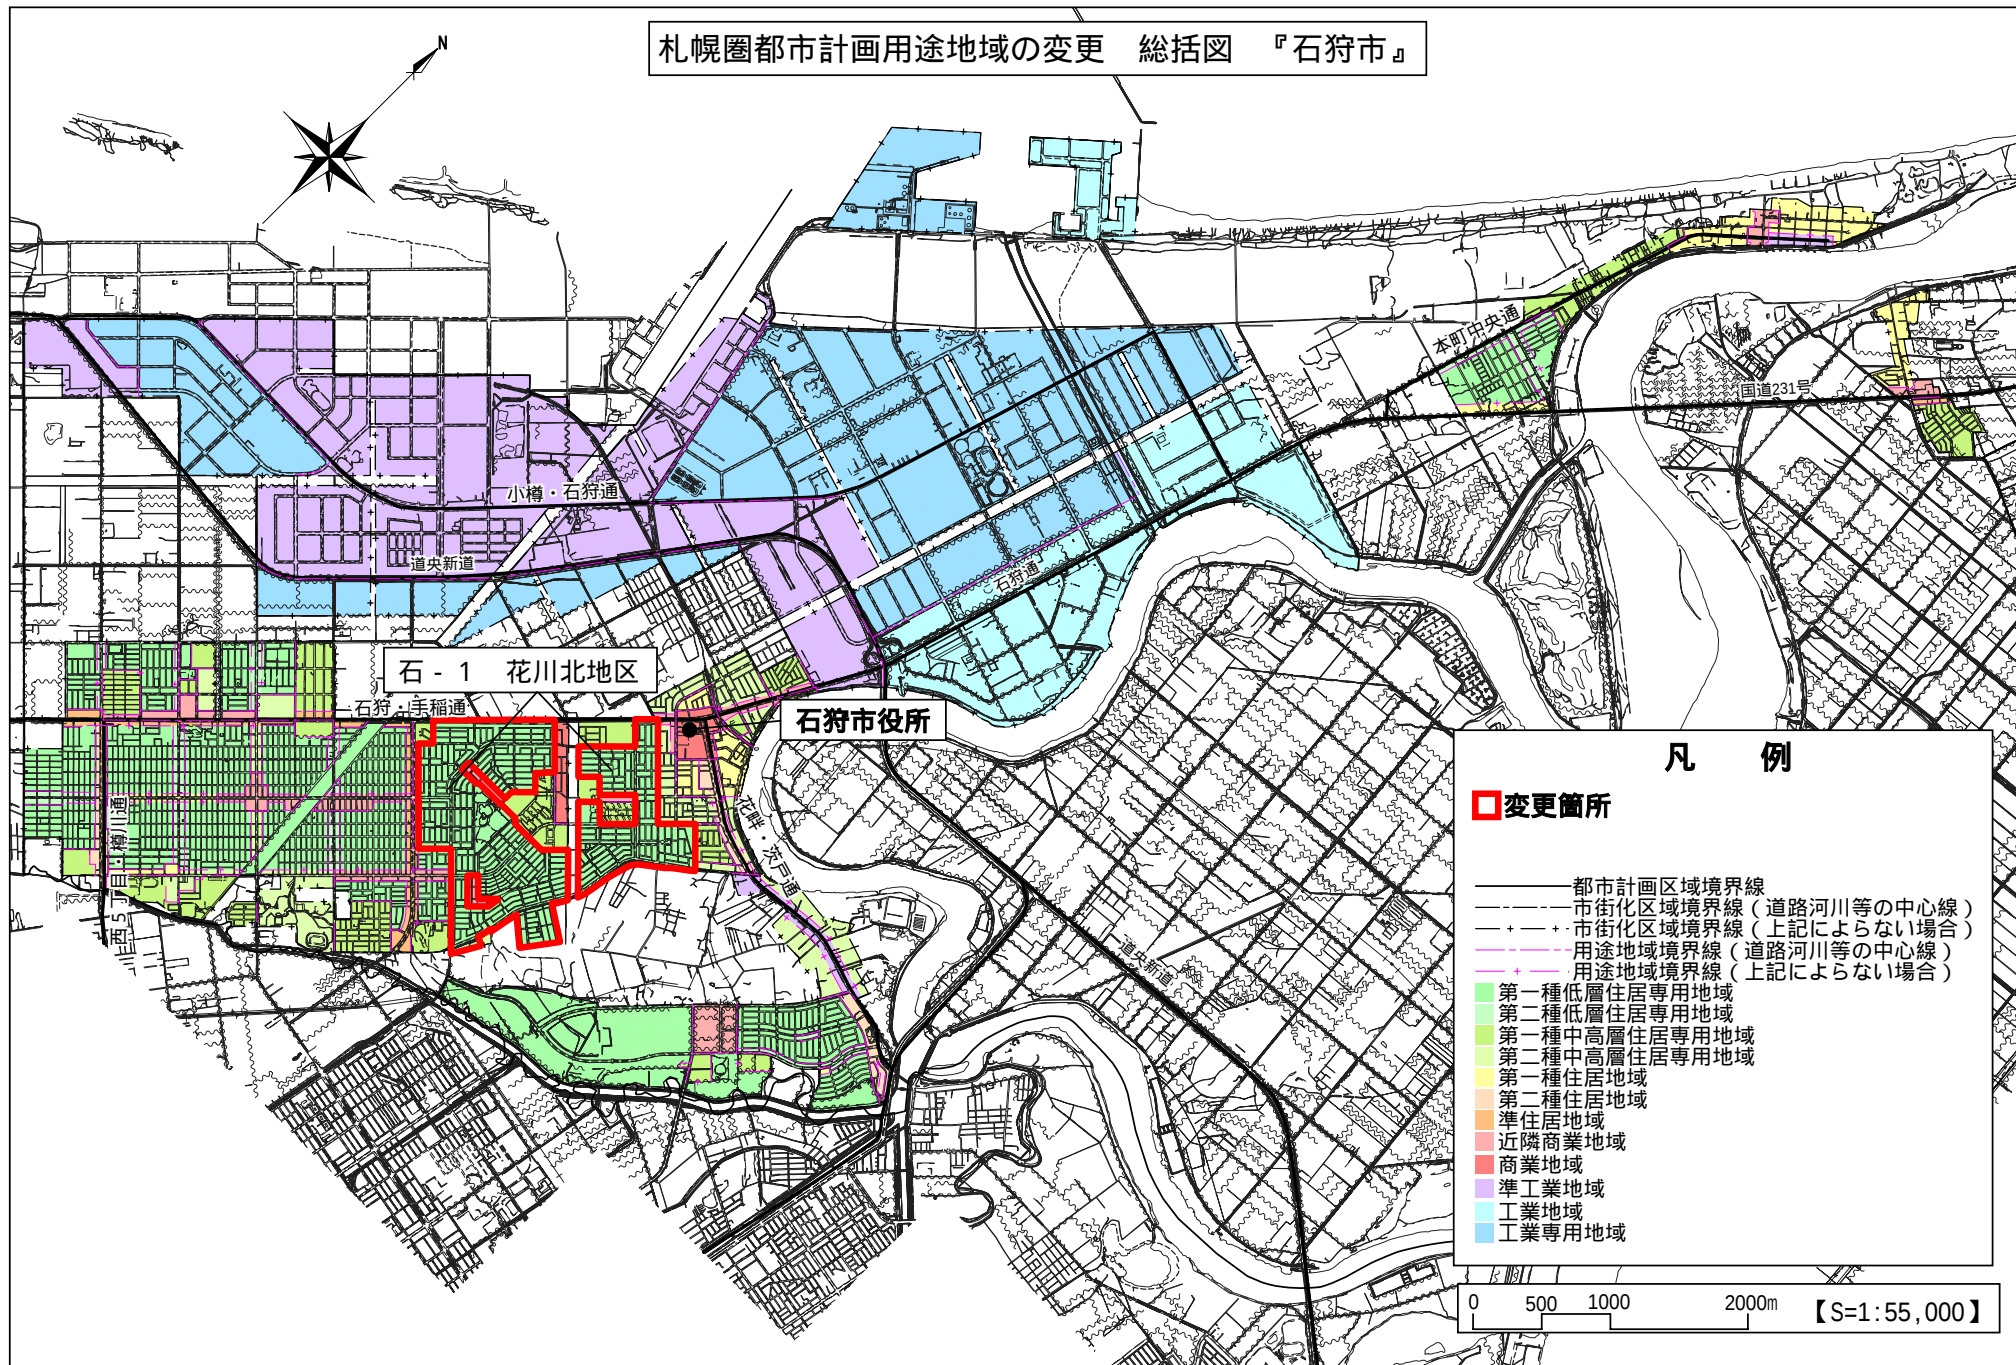

凡 例

□変更箇所

- 都市計画区域境界線
- 市街化区域境界線（道路河川等の中心線）
- + — 市街化区域境界線（上記によらない場合）
- 用途地域境界線（道路河川等の中心線）
- 用途地域境界線（上記によらない場合）
- 第一種低層住居専用地域
- 第二種低層住居専用地域
- 第一種中高層住居専用地域
- 第二種中高層住居専用地域
- 第一種住居地域
- 第二種住居地域
- 準住居地域
- 近隣商業地域
- 商業地域
- 準工業地域
- 工業地域
- 工業専用地域

0 500 1000 2000m 【S=1:55,000】

札幌圏都市計画用途地域変更箇所図

(石狩市)

花川北地区

石-1 第一種低層住居専用地域 60/40
→ 第一種低層住居専用地域 80/40 193ha

