



札幌圏都市計画地区計画（花川北地区） 位置図

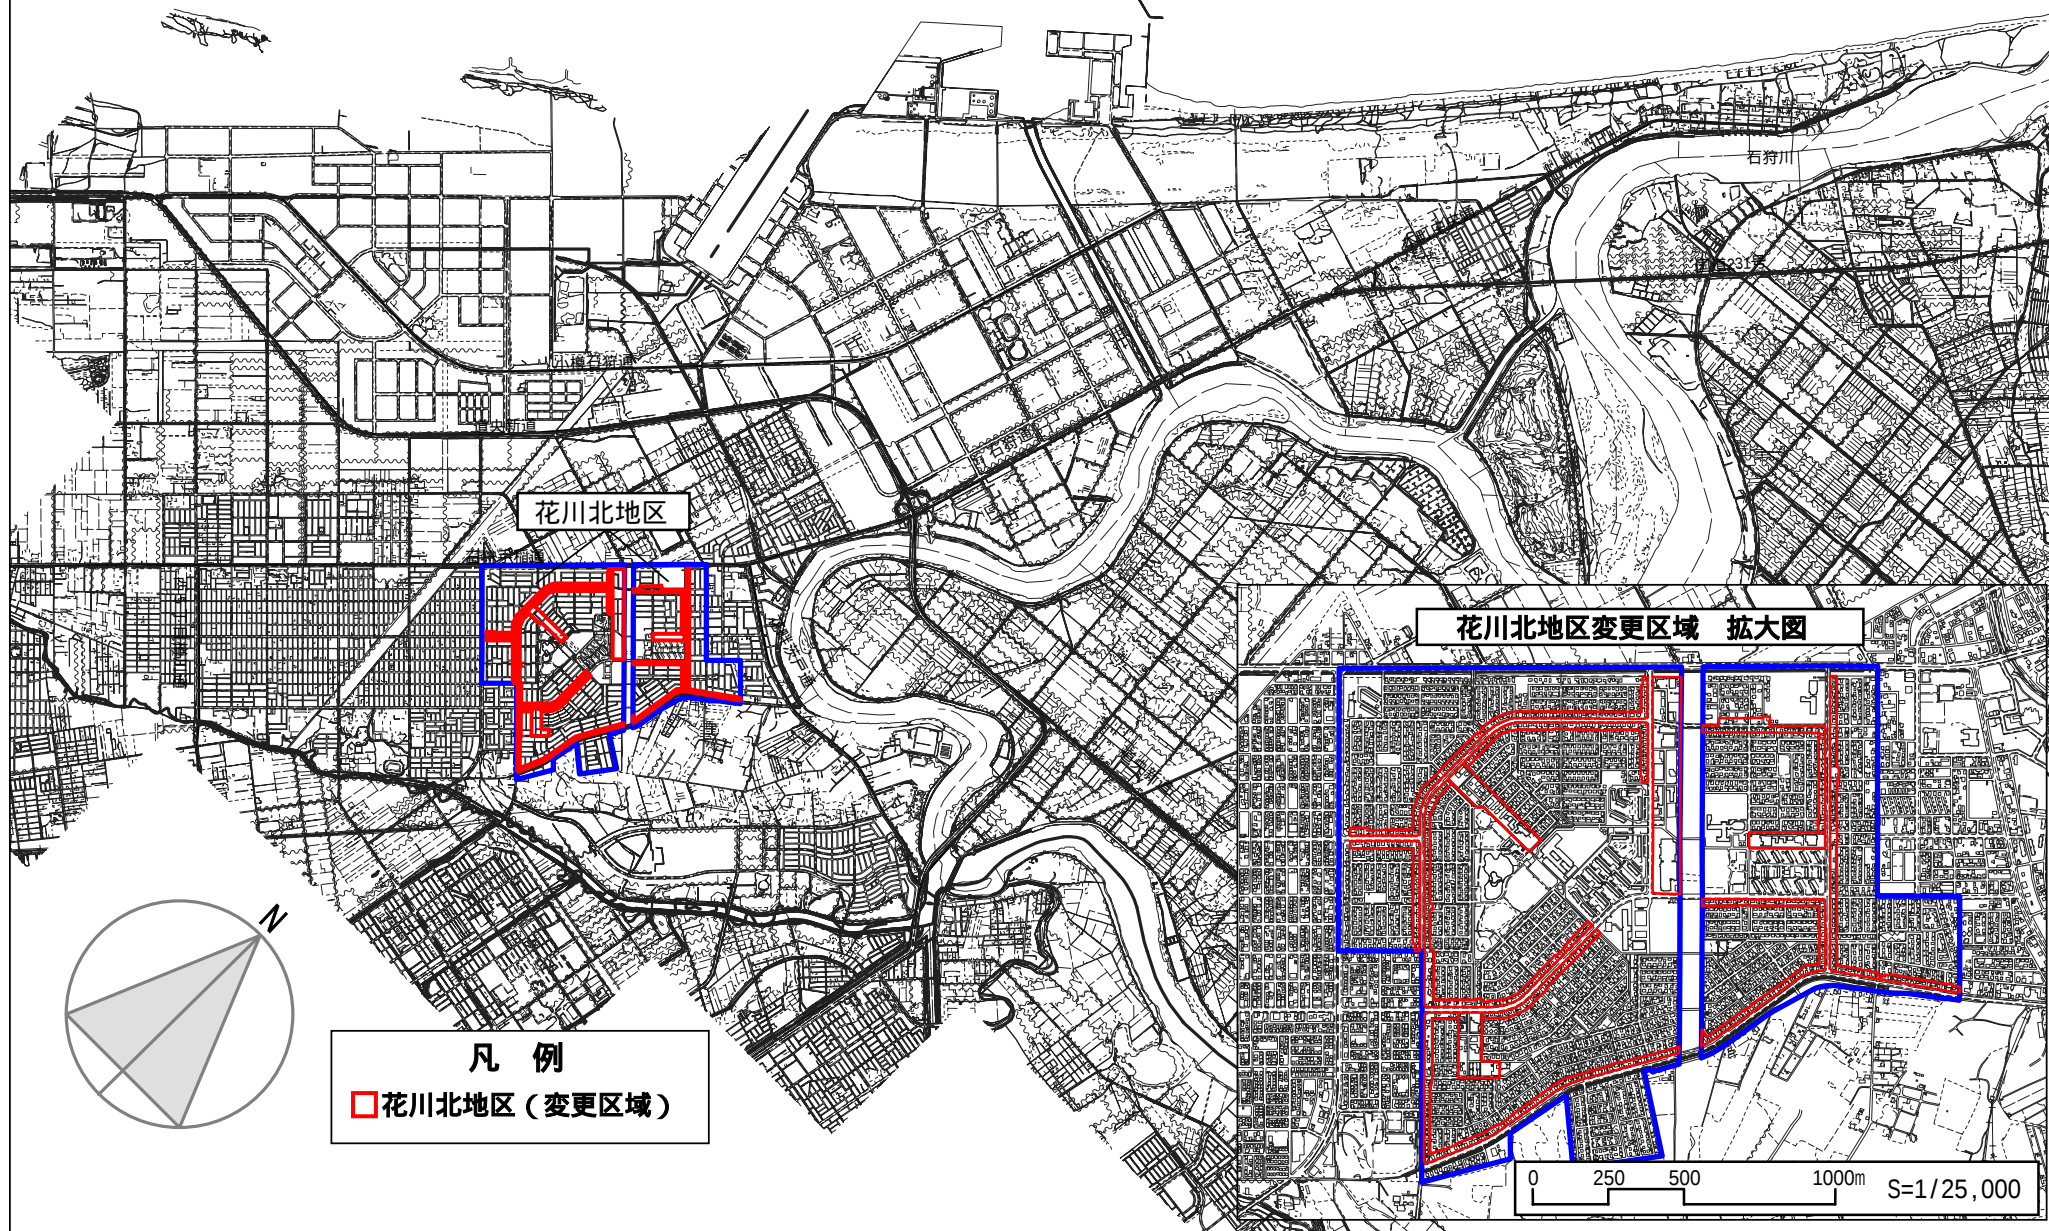

札幌圏都市計画地区計画（花川北地区）計画図

（石狩市）

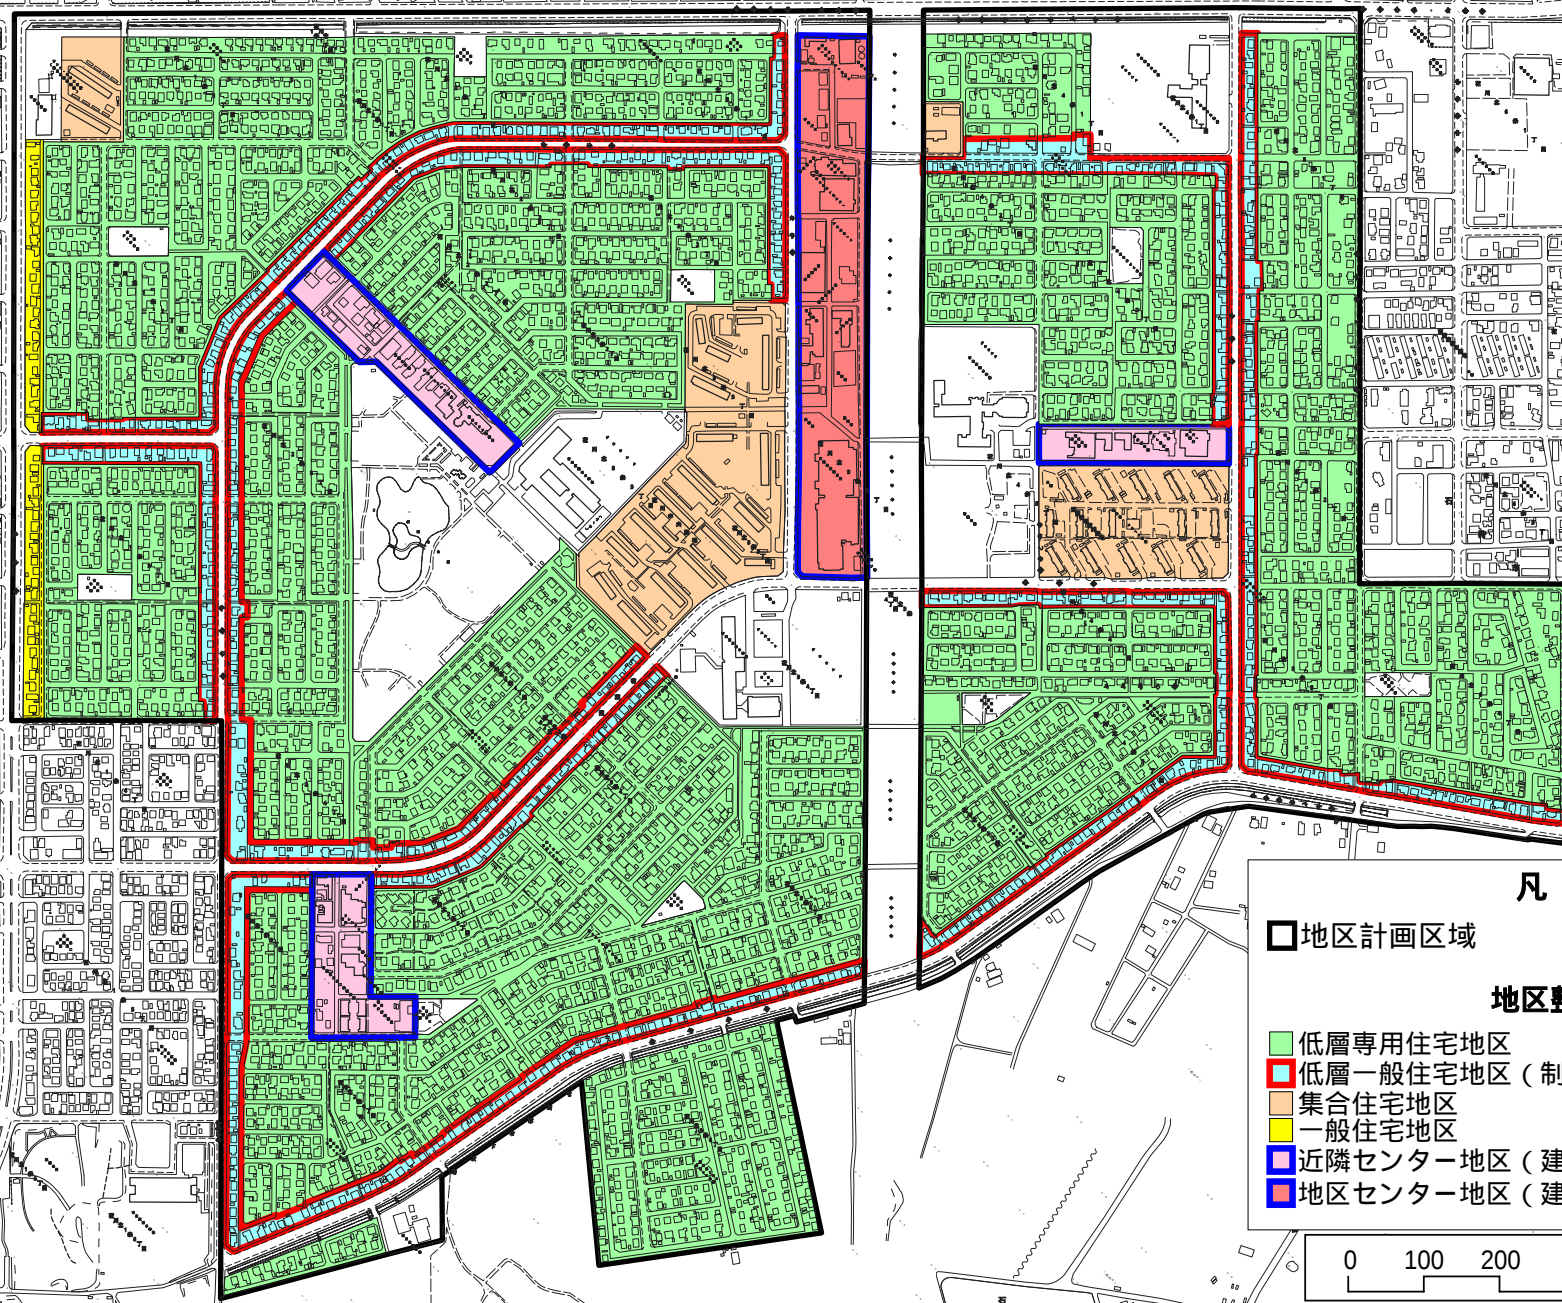

凡 例

□地区計画区域

地区整備計画

- 低層専用住宅地区
- 低層一般住宅地区（制限内容の追加）
- 集合住宅地区
- 一般住宅地区
- 近隣センター地区（建物用途制限の記述の変更）
- 地区センター地区（建物用途制限の記述の変更）

0 100 200 400m 【S=1:10,000】