


札幌圏都市計画特別用途地区変更箇所図 (石狩市)

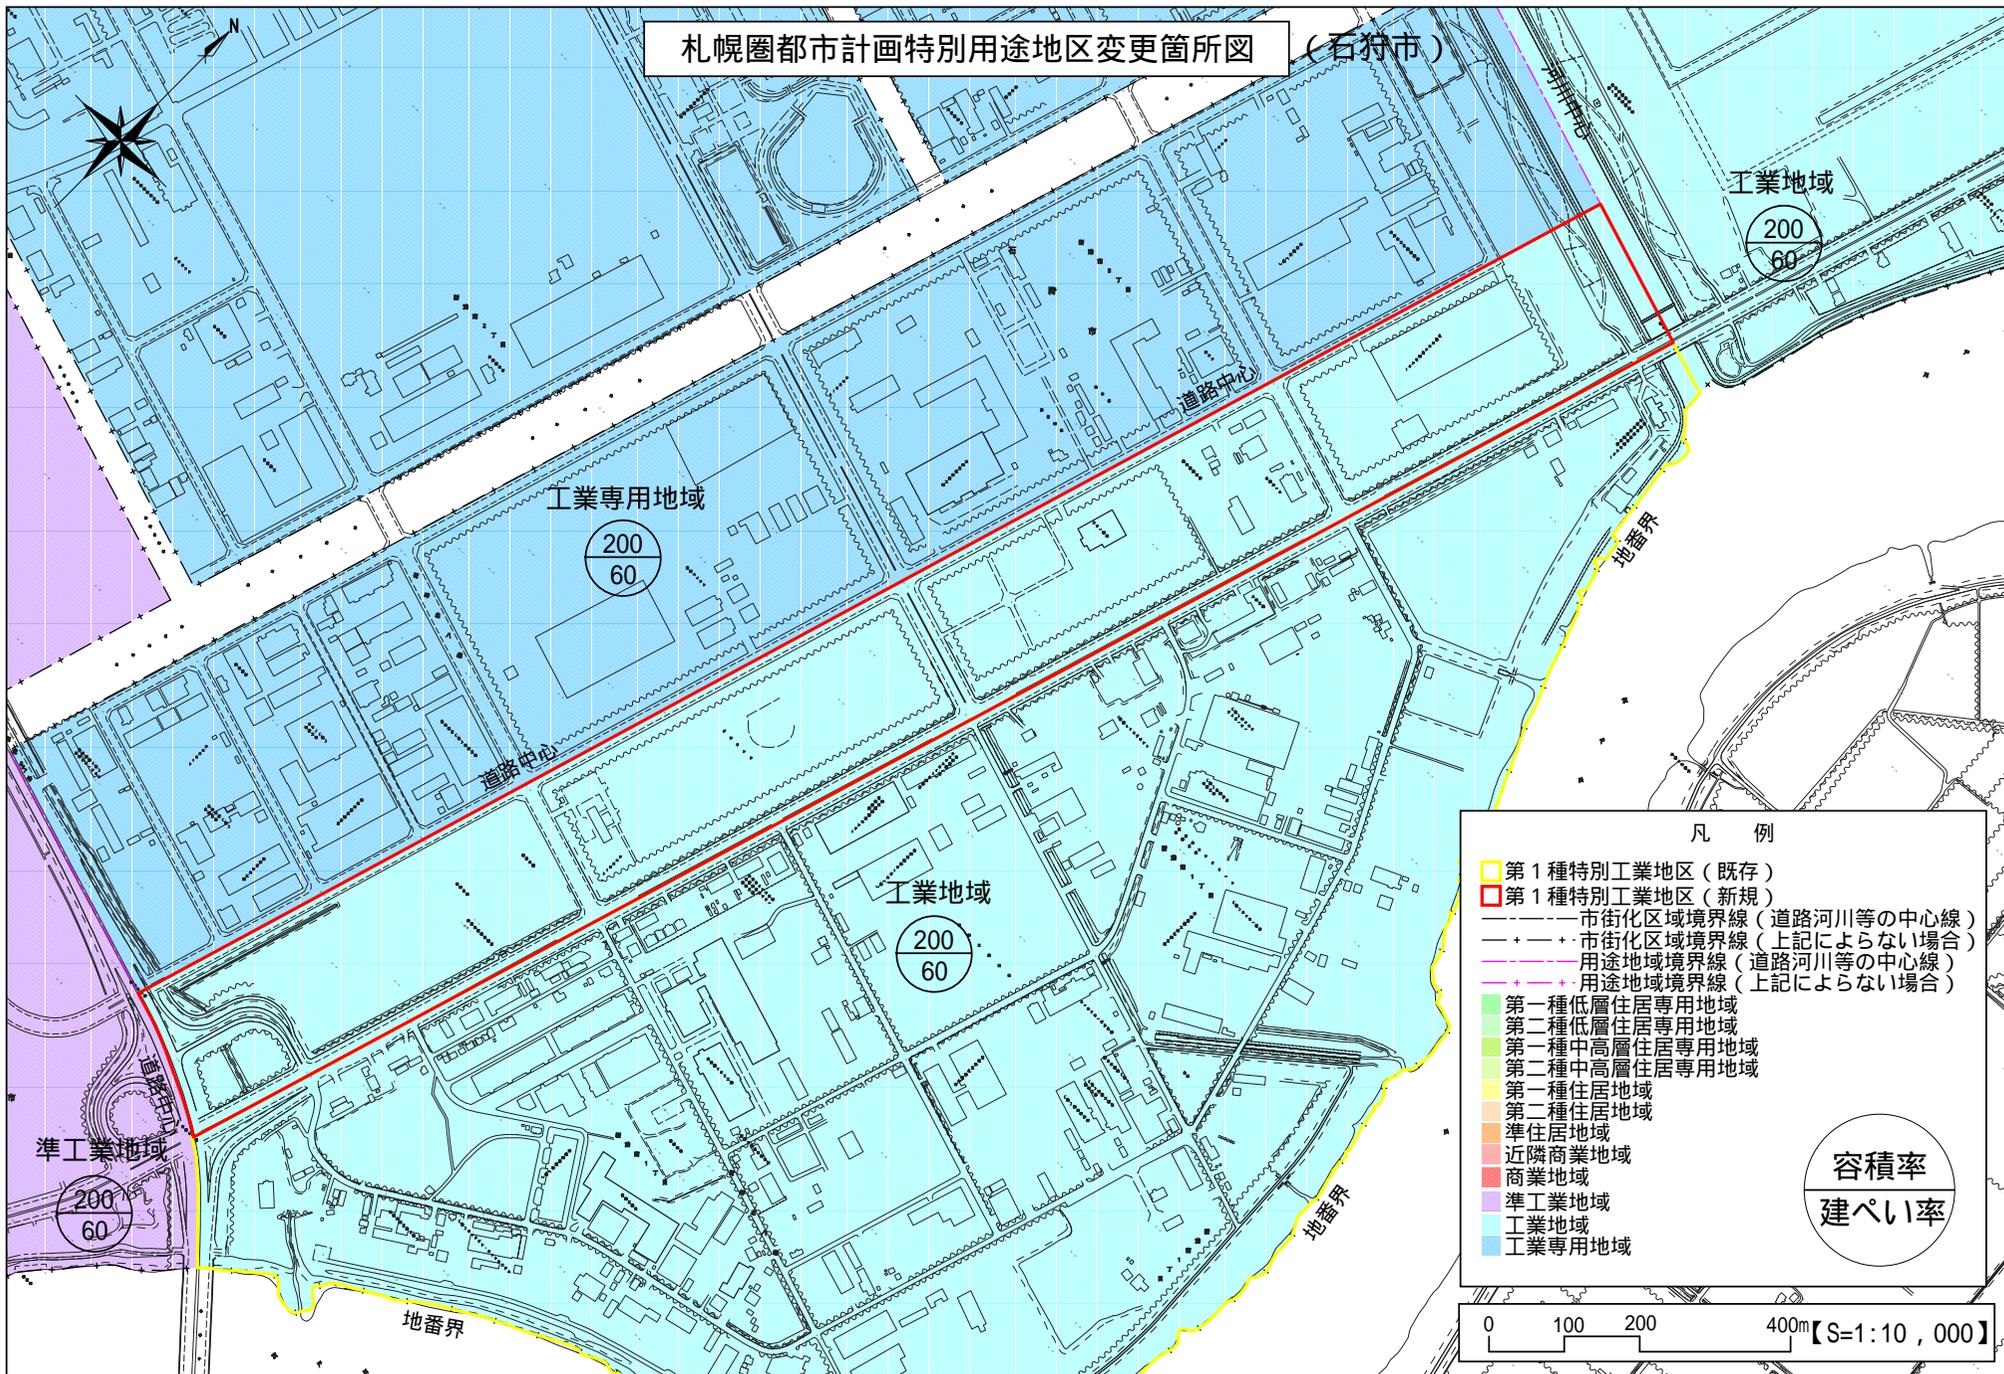

凡例

- 第1種特別工業地区(既存)
- 第1種特別工業地区(新規)
- 市街化区域境界線(道路河川等の中心線)
- +--+ 市街化区域境界線(上記によらない場合)
- 用途地域境界線(道路河川等の中心線)
- +--+ 用途地域境界線(上記によらない場合)
- 第一種低層住居専用地域
- 第二種低層住居専用地域
- 第三種中高層住居専用地域
- 第二種中高層住居専用地域
- 第一種住居地域
- 第二種住居地域
- 準住居地域
- 近隣商業地域
- 商業地域
- 準工業地域
- 工業地域
- 工業専用地域

容積率
建ぺい率

0 100 200 400m【S=1:10,000】