
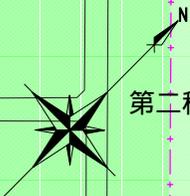


# 札幌圏都市計画高度地区変更箇所図 (石狩市)

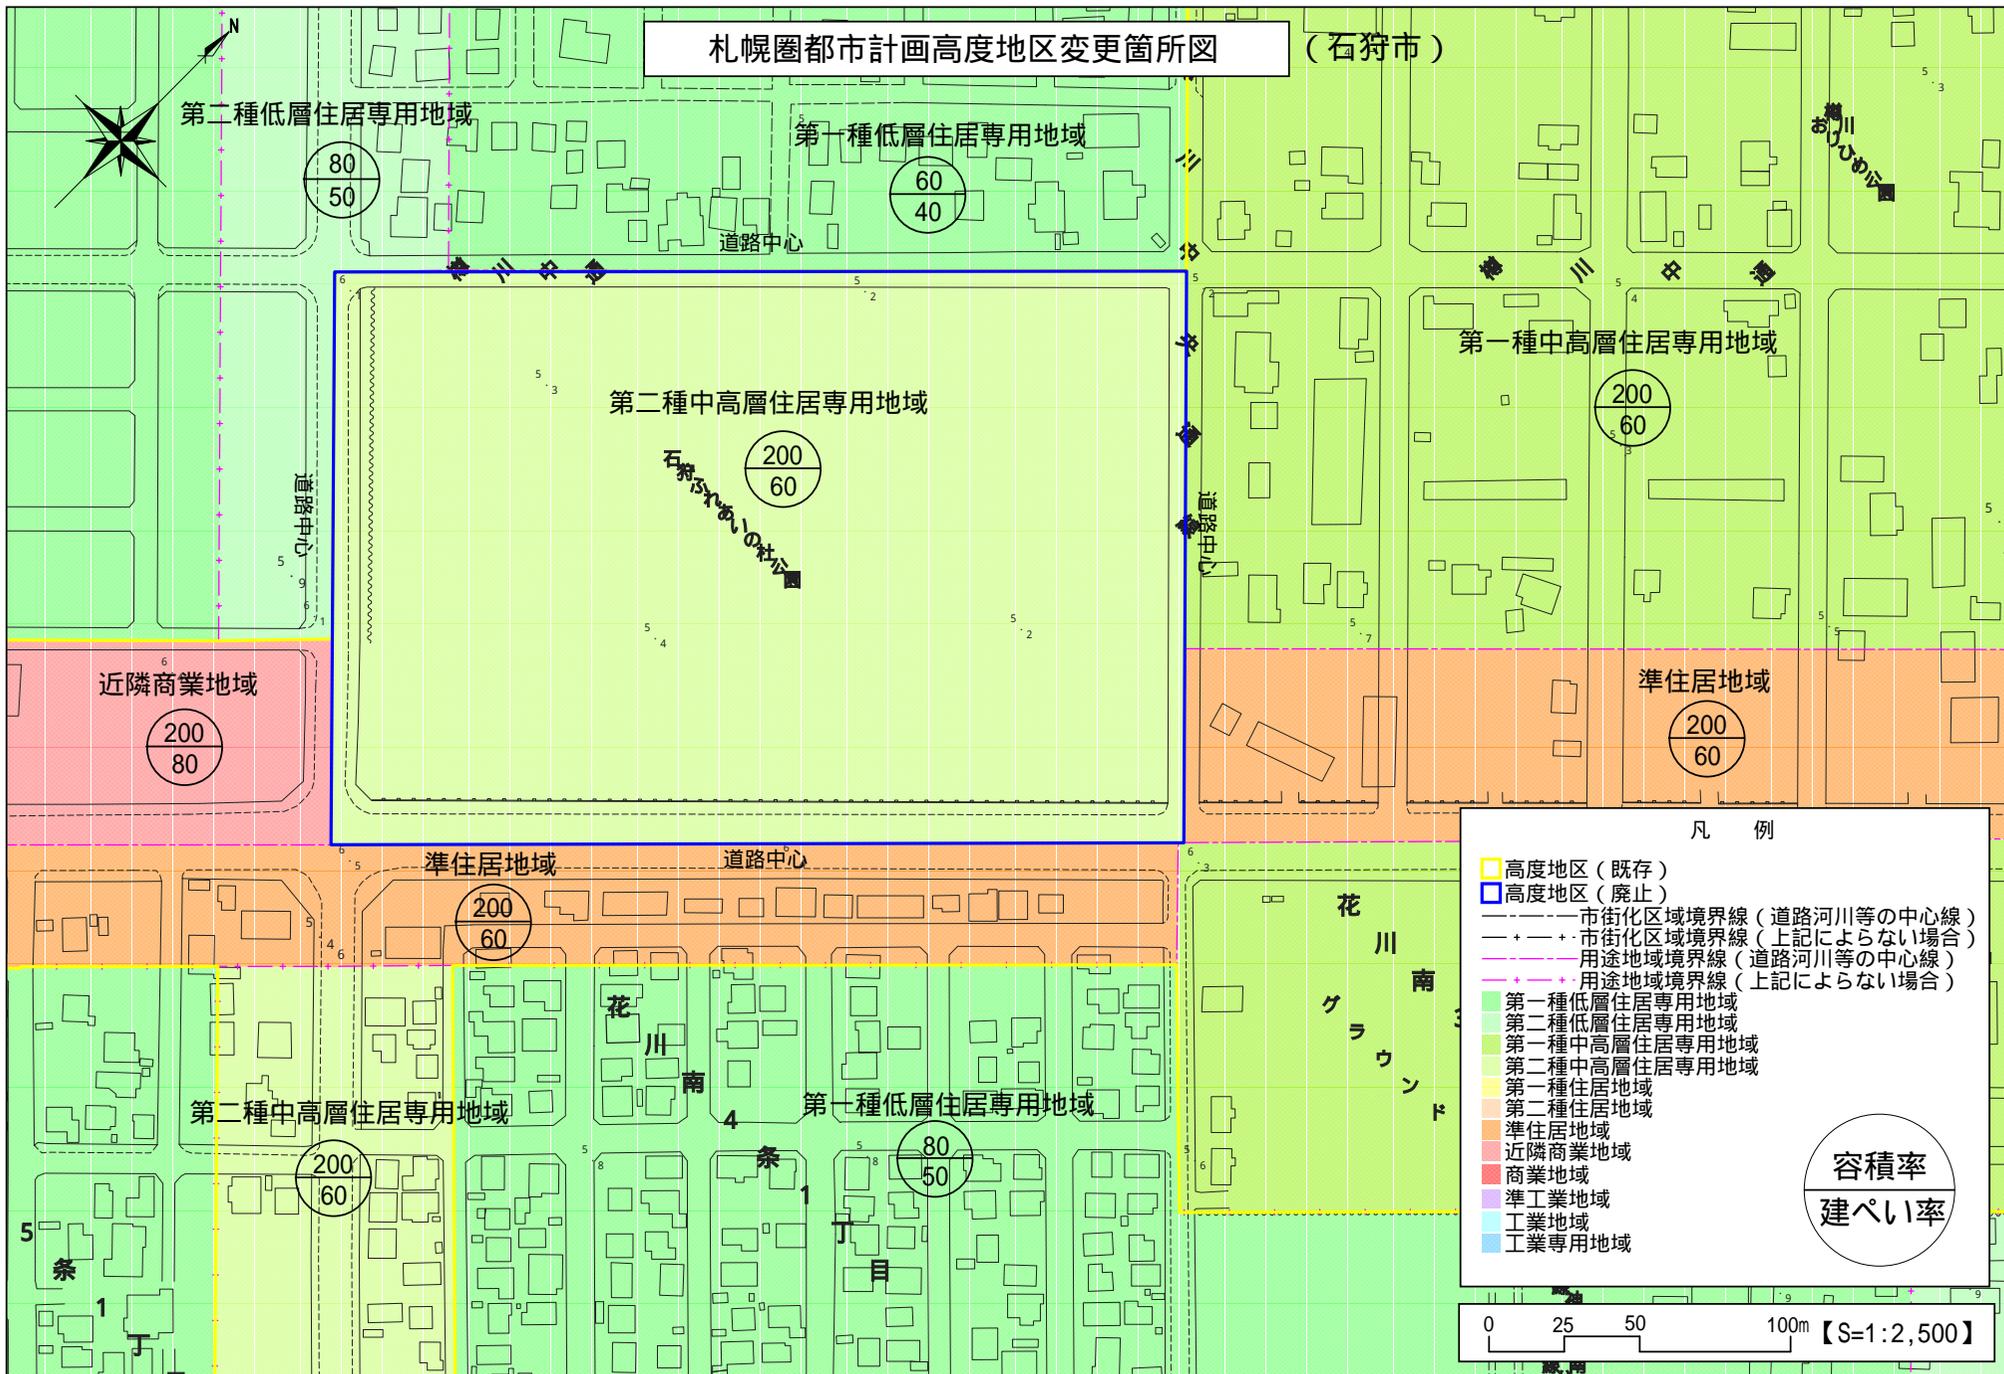

第二種低層住居専用地域

第一種低層住居専用地域

80  
50

60  
40

道路中心

第二種中高層住居専用地域

200  
60

石狩ふれあいの社

道路中心

第一種中高層住居専用地域

200  
60

おひの川

近隣商業地域

200  
80

準住居地域

200  
60

準住居地域

200  
60

道路中心

花  
川  
南  
グ  
ラ  
ウ  
ン  
ド

第二種中高層住居専用地域

200  
60

第一種低層住居専用地域

80  
50

5  
条

1  
丁

5  
条

1  
丁

5  
条

1  
丁

凡 例

- 高度地区 (既存)
- 高度地区 (廃止)
- 市街化区域境界線 (道路河川等の中心線)
- +--+ 市街化区域境界線 (上記によらない場合)
- 用途地域境界線 (道路河川等の中心線)
- +--+ 用途地域境界線 (上記によらない場合)
- 第一種低層住居専用地域
- 第二種低層住居専用地域
- 第一種中高層住居専用地域
- 第二種中高層住居専用地域
- 第一種住居地域
- 第二種住居地域
- 準住居地域
- 近隣商業地域
- 商業地域
- 準工業地域
- 工業地域
- 工業専用地域

容積率  
建ぺい率

0 25 50 100m 【S=1:2,500】