


石狩市都市計画公園 総括図

札幌圏都市計画図(石狩市)

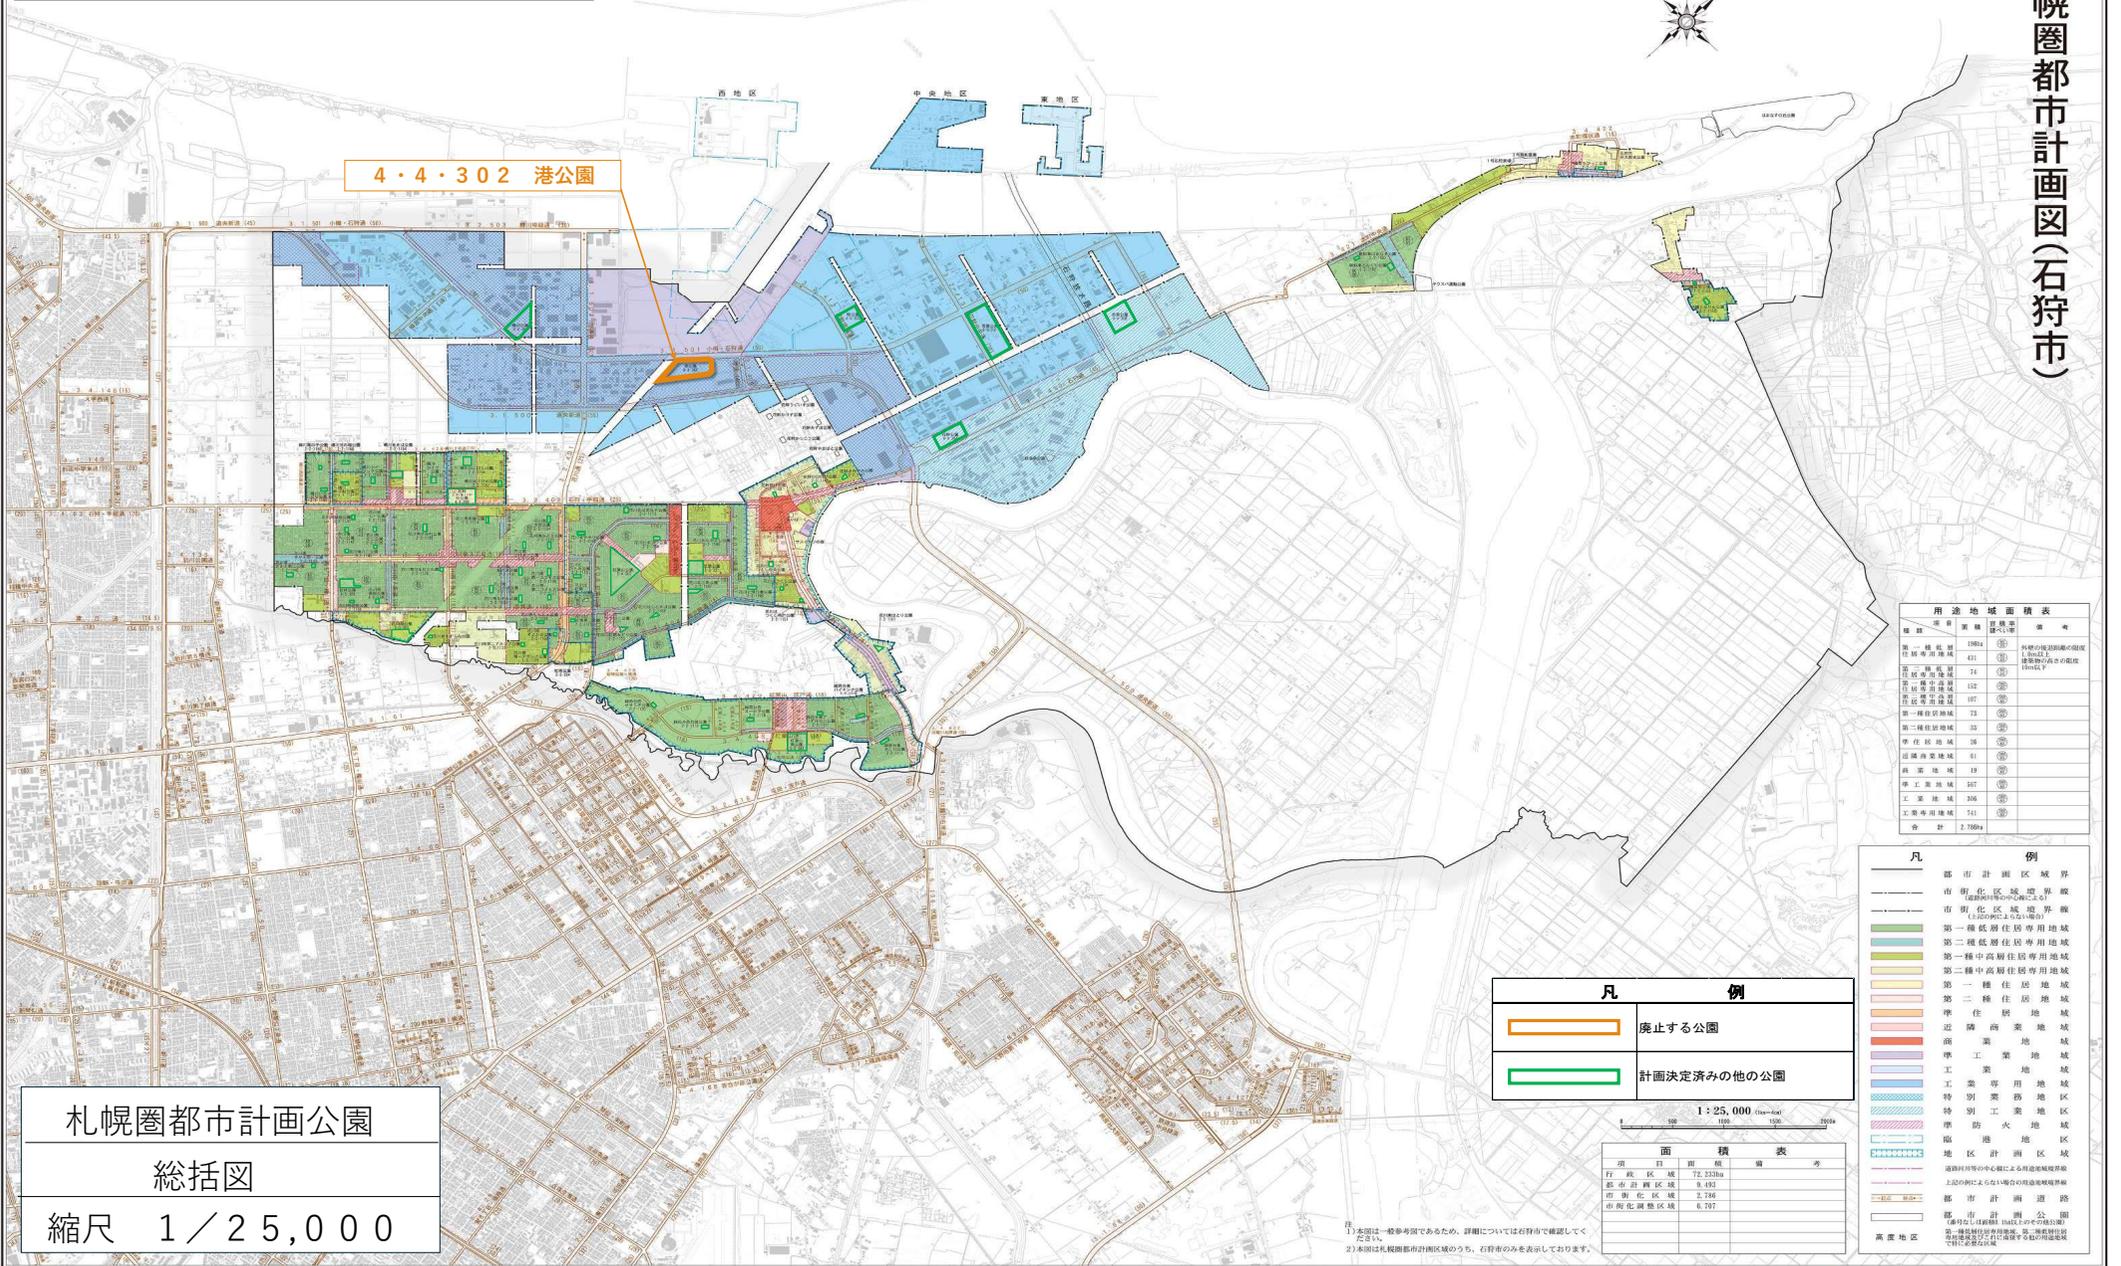

4・4・302 港公園

札幌圏都市計画公園
 総括図
 縮尺 1/25,000

用途地域	面積(㎡)	備考
第一種低層住居専用地域	19624	外郭の用途地域との区分
第二種低層住居専用地域	431	1km以内の地区
第一種中高層住居専用地域	74	1km以内
第二種中高層住居専用地域	152	
第一種住居地域	107	
第二種住居地域	73	
準住居地域	33	
遊園商業地域	38	
商業地域	61	
準工業地域	19	
工業地域	107	
工業専用地域	106	
合計	2,7894	

	廃止する公園
	計画決定済みの他の公園

1:25,000 (Horizontal)

項目	面積(㎡)	備考
行政区域	72,333	
都市計画区域	2,786	
市街化調整区域	6,797	

1) 本図は一般参考図であるため、詳細については石狩市で確認してください。
 2) 本図は札幌圏都市計画区域のうち、石狩市のみを表示しております。

- 凡例
- 都市計画区域境界
 - 市街化区域境界線
 - 市街化区域境界線
 - 第一種低層住居専用地域
 - 第二種低層住居専用地域
 - 第一種中高層住居専用地域
 - 第二種中高層住居専用地域
 - 第一種住居地域
 - 第二種住居地域
 - 準住居地域
 - 遊園商業地域
 - 商業地域
 - 準工業地域
 - 工業地域
 - 工業専用地域
 - 特別業務地区
 - 特別工業地区
 - 準防火地域
 - 臨港地区
 - 地区計画区域
 - 道路計画等の有無による用途地域境界線
 - 上記の例によらない場合の用途地域境界線
 - 都市計画道路
 - 都市計画公園
 - 都市計画公園(第一種低層住居専用地域、第二種低層住居専用地域、第一種中高層住居専用地域、第二種中高層住居専用地域に適用)
 - 高度地区