

排水設備新設等確認申請書 記入例

申請時

- | | |
|--|----|
| ① 排水設備新設等確認申請書 ※うす紙
別記第2号様式(第5条関係) | 1枚 |
| ② 排水設備新設等確認申請書 ※厚紙
別記第1号様式(第4条関係) | 1枚 |
| ③ 工事明細書 (B4サイズ)
別記第2号の2様式 | 2枚 |
| ④ 図面 (B4サイズ) 別記第1号様式の裏面に合うように作成してください。 | 2枚 |

①～④の
各枚数を用意して
提出してください

別記第2号様式(5条関係)

図 書 確 認 日	検 査 合 格 日	手 数 料 徴 収 日	受 付 番 号	
			受 付 日	

受付番号、日付は記入しないで下さい。※市役所記入

うす紙

排水設備新設等確認書

石狩花男

日付は記入しないで下さい。

令和 年 月 日

必ず本人に記入してもらうこと

石狩市長 ○○ ○○ 印

申請のあった排水設備新設等について、石狩市下水道条例第5条第1項の規定により下記の通り計画内容を確認しました。

排水設備設置場所	石狩市 花川北7条1丁目○番地		
設置義務者 住所 氏名	石狩市花川北6条1丁目○番地2 石狩花男		
使用者 住所 氏名	同 上		
家屋の区分	イ 自宅 ロ 借家 ハ その他	利用区分	イ 住宅専用 ロ アパート ハ 店舗 ニ 店舗兼住宅 ホ その他() 【使用人数 4 人】
工事の種別	新設 ・増改築 ・改造	資金区分	貸付金 ・自己資金
施工期間	許可日 ~ 令和 ○○ 年 ○ 月 ○ 日		
設備の種類・個数	和式便器(1) 洋式便器(1) 浴槽(1) 洗面器等排水(1) ダクト排水(有・無)		
排水設備指定業者	電話 ○○設備(株) ○○○○-○○-○○○○	建築業者	電話 ○○建設 ○○○○-○○-○○○○
責任技術者	花川 正男	責任者	樽川 良男

排水設備工事費

No.	工 種	単位	工 事 金 額
①	資 材 費	一式	215,485
②	労 務 費	一式	230,840
③	便槽解体関連費	一式	
④	便室改造関連費	一式	
⑤	小 計		446,325
⑥	諸経費・運搬費	一式	85,675
⑦	排水工事費計	一式	532,000
⑧	給水装置工事費	一式	
⑨	総 工 事 費		

申請時 記入例

確認審査日	第1回検査日	第2回検査日
検査済証交付日		

工事明細書の合計金額を①②⑤⑥⑦まで、記入してください。

水洗化改造申請、個別排水に伴う改造の場合は ③④ を追記してください。

排水工事費手数料

図 書 確 認	竣 工 検 査	計
500円		

10円未満切り捨て

備 考

この枠は、記入しないで下さい。
※検査後市役所側記入。

注 意 事 項

- (1)施工業者に排水設備新設等確認書の写を常に携帯させること。
- (2)計画又は施行にあたり疑義が生じた場合は、その都度担当者に申し出て指示を受けること。

別記第1号様式(4条関係)

決 裁	確 認	課 長	受付番号			
	完 成	課 長	受 付 日			
			受付番号、日付は記入しないで下さい。※市役所記入			
			厚 紙			

排水設備新設等確認申請書

石狩市長 ○○ ○○ 様

令和 年 月 日

日付は記入しないで下さい。

申請者

現 住 所
ふりがな
氏 名
電 話

石狩市花川北6条1丁目○番地2
いしかり はなお
石 狩 花 男
0133-72-2000

必ず本人に記入してもらうこと

下記のとおり排水設備新設等の工事施行したいので、関係書類を添えて申請します。

排水設備設置場所	石狩市 花川北7条1丁目○番地		
設置義務者 住所 氏名	石狩市花川北6条1丁目○番地2 石 狩 花 男		
使用者 住所 氏名	同 上		
家 屋 の 区 分	イ 自宅 ロ 借家 ハ その他	利 用 区 分	イ 住宅専用 ロ アパート ハ 店舗
工 事 の 種 別	新設 ・増改築 ・改造	資 金 区 分	貸 付 金 ・自己資金
施 工 期 間	許可日 ~ 令和 ○○ 年 ○ 月 ○ 日		
設備の種類・個数	和式便器(1) 洋式便器(1) 浴槽(1) 洗面器等排水(1) ダクト排水(有・無)		
排水設備指定業者	電話 ○○設備(株) ○○○○-○○-○○○○	建 築 業 者	電話 ○○建設 ○○○○-○○-○○○○
責 任 技 術 者	花川 正男	責 任 者	樽川 良男

排水設備工事費

No.	工 種	単位	工 事 金 額
①	資 材 費	一式	
②	労 務 費	一式	
③	便槽解体関連費	一式	
④	便室改造関連費	一式	
⑤	小 計		
⑥	諸経費・運搬費	一式	
⑦	排水工事費計	一式	
⑧	給水装置工事費	一式	
⑨	総 工 事 費		

申請時 記入例

図書審査日	図書確認日	竣工検査日
検査合格日	検査済証交付日	手数料領収日
費用承認	受益者負担確認	

排水工事費手数料

図 書 確 認	竣 工 検 査	計
500円		

10円未満切り捨て

備 考

この枠は、記入しないで下さい。
※検査後市役所側記入。


裏面には記載や、貼り付けをしないでくだ

注 意 事 項

- (1)申請者自ら太枠のみ黒ボールペン等で丁寧に記入してください。
- (2)計画又は施行にあたり疑義が生じた場合は、その都度担当者に申し出て指示を受けること。

平 面 図(縮尺/)	方 位	位 置 図	方 位	既存便室平面図
		立 面 図		
裏面には何も記載をしないでください。B4 サイズ用の紙に別紙で各枠内に入るよう に作成し、2枚提出してください。 (枠の作成は要りません。) ※ 検査が終了後、市役所で図面を印刷し ます。				
①公共のますの位置及び底部より深さを記入すること。 ②私設汚水ますは算用数字、私設雨水ますはローマ字の大文字を使用すること。 ③図記号は排水設備工事責任技術者テキストの凡例を使用すること。				

記入例

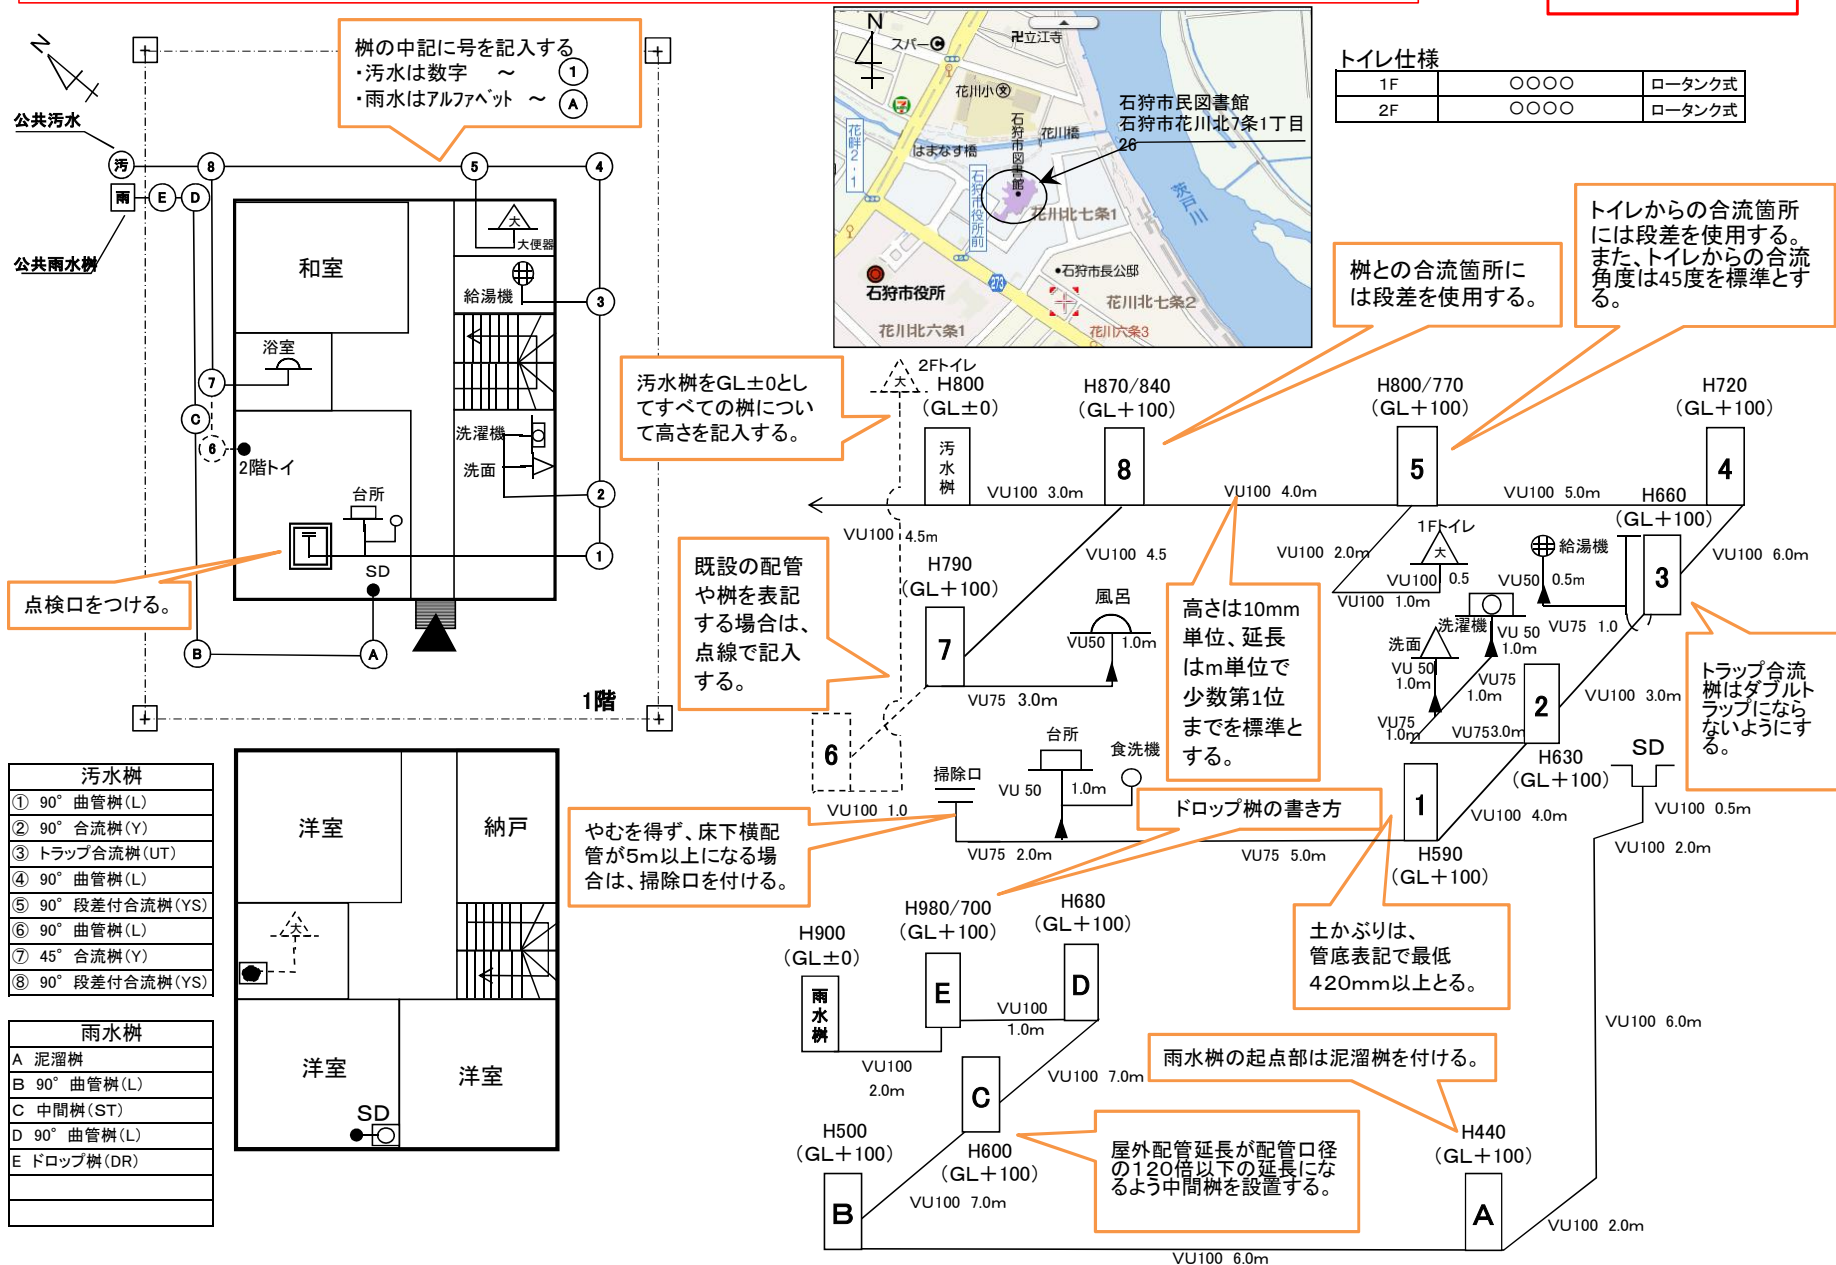

別記第2号の2様式(第6条関係)

工事明細書

申請者名

石狩 花男

受付番号

申請住所

石狩市花川北7条1丁目〇番地

記載している金額は、記入方法の参考であって、単価および金額は任意の値を記入してください。
手数料算出に使用する値とは異なりますのでご注意ください。

汚水系

雨水系

※トラップ接続は対象外

便器

			単位	数量		①資材費			②労務費		
				原設計	変更設計	単価	原設計金額	変更金額	単価	原設計金額	変更金額
汚水系	汚水屋外排水管	VU 100	m	29.5		530	15,635		2,010	59,295	
		VU 75	m	16.0		360	5,760		1,790	28,640	
	汚水屋内排水管	VU 100	m	1.0		530	530		2010	2,010	
		VU 75	m			360			1790		
		VU 50	m	5.5		170	935		1620	8,910	
	汚水私設柵	① 45° 曲管 (L)	個			2,710			1770		
		② 90° 曲管 (L)	個	3.0		2,710	8,130		1770	5,310	
		③ 45° 合流 (Y)	個	1.0		3,110	3,110		1770	1,770	
		④ 90° 合流 (Y)	個	1.0		3,110	3,110		1770	1,770	
		⑤ 45° 合流(落差付)(YS)	個			3,110			1770		
		⑥ 90° 合流(落差付)(YS)	個	1.0		3,110	3,110		1770	1,770	
		⑦ トラップ付 合流 (UT)	個	1.0		4,940	4,940		1770	1,770	
	⑧ トラップ付 起点 (UTK)	個			4,940			1770			
	⑨ 中間柵(ストレート)(ST)	個			3,780			1770			
	⑩ 中間柵(トラップ付)(DR)	個			4,190			1770			
	⑪ 左右合流(WL)	個			3,110			1770			
	⑫ 左右合流(段差付)(WL)	個			3,110			1770			
	連結個数を記入	⑭ 排水ヘッダー	個			10,000			1770		
雨水系	雨水屋外排水管	VU 100	m	25.0		530	13,250		2010	50,250	
		VU 75	m			360			1790		
	雨水屋内排水管	VU 100	m	9.5		530	5,035		2010	19,095	
		VU 75	m			360			1790		
		VU 50	m			170			1620		
	雨水私設柵	① 45° 曲管 (L)	個			2,710			1770		
		② 90° 曲管 (L)	個	2.0		2,710	5,420		1770	3,540	
		③ 45° 合流 (Y)	個			3,110			1770		
		④ 90° 合流 (Y)	個			3,110			1770		
		⑨ 中間柵(ストレート)(ST)	個	1.0		2,710	2,710		1770	1,770	
	⑩ 中間柵(トラップ付)(DR)	個	1.0		3,780	3,780		1770	1,770		
	⑪ 雨水 (泥溜付)	個	1.0		4,190	4,190		1770	1,770		
	⑫ 左右合流(WL)	個			3,110			1770			
便器	大便器・便座一体形	普通便座付	式								
	〃	ウオシュレット付	式	2.0		67,920	135,840		20700	41,400	
	和式大便器 小便器		組 組								
						合計金額	215,485		合計金額	230,840	

③・④排水設備工事費

③便槽解体関連費

名称	規格	単位	数量	単価	金額
便槽解体・砂里戻し					
便槽清掃・消毒					
基礎補修					
残材処理					
				計	

申請時 B4サイズ 2枚

④便室改造関連費

名称	規格	単位	数量	単価	金額
便室解体・床		式			
製材青木1・2等		式			
断熱材グラスウール	100mm	枚			
床下地材コンパネ		枚			
床 材		m ²			
壁 材		m ²			
針・金物		式			
大工手間		式			
電気工事	コンセント設置	式			
〃	配線VA	m			
				計	

水洗化改造申請、個別排水に伴う改造の場合は③と④を記入してください。

水洗化改造申請、個別排水に伴う改造の場合は③と④を記入してください。