

札幌圏都市計画特別用途地区変更 変更箇所図

変更地区①


変更内容	面積
第一種特別業務地区 → 機械金属・流通関連特別業務地区	261.8ha

変更地区②

変更内容	面積
第二種特別業務地区 → 情報技術関連特別業務地区	45.5ha
第三種特別業務地区 → 情報技術関連特別業務地区	24.6ha

変更地区③

変更内容	面積
第三種特別業務地区 → 複合交流機能特別業務地区	49.8ha
第四種特別業務地区 → 複合交流機能特別業務地区	29.2ha

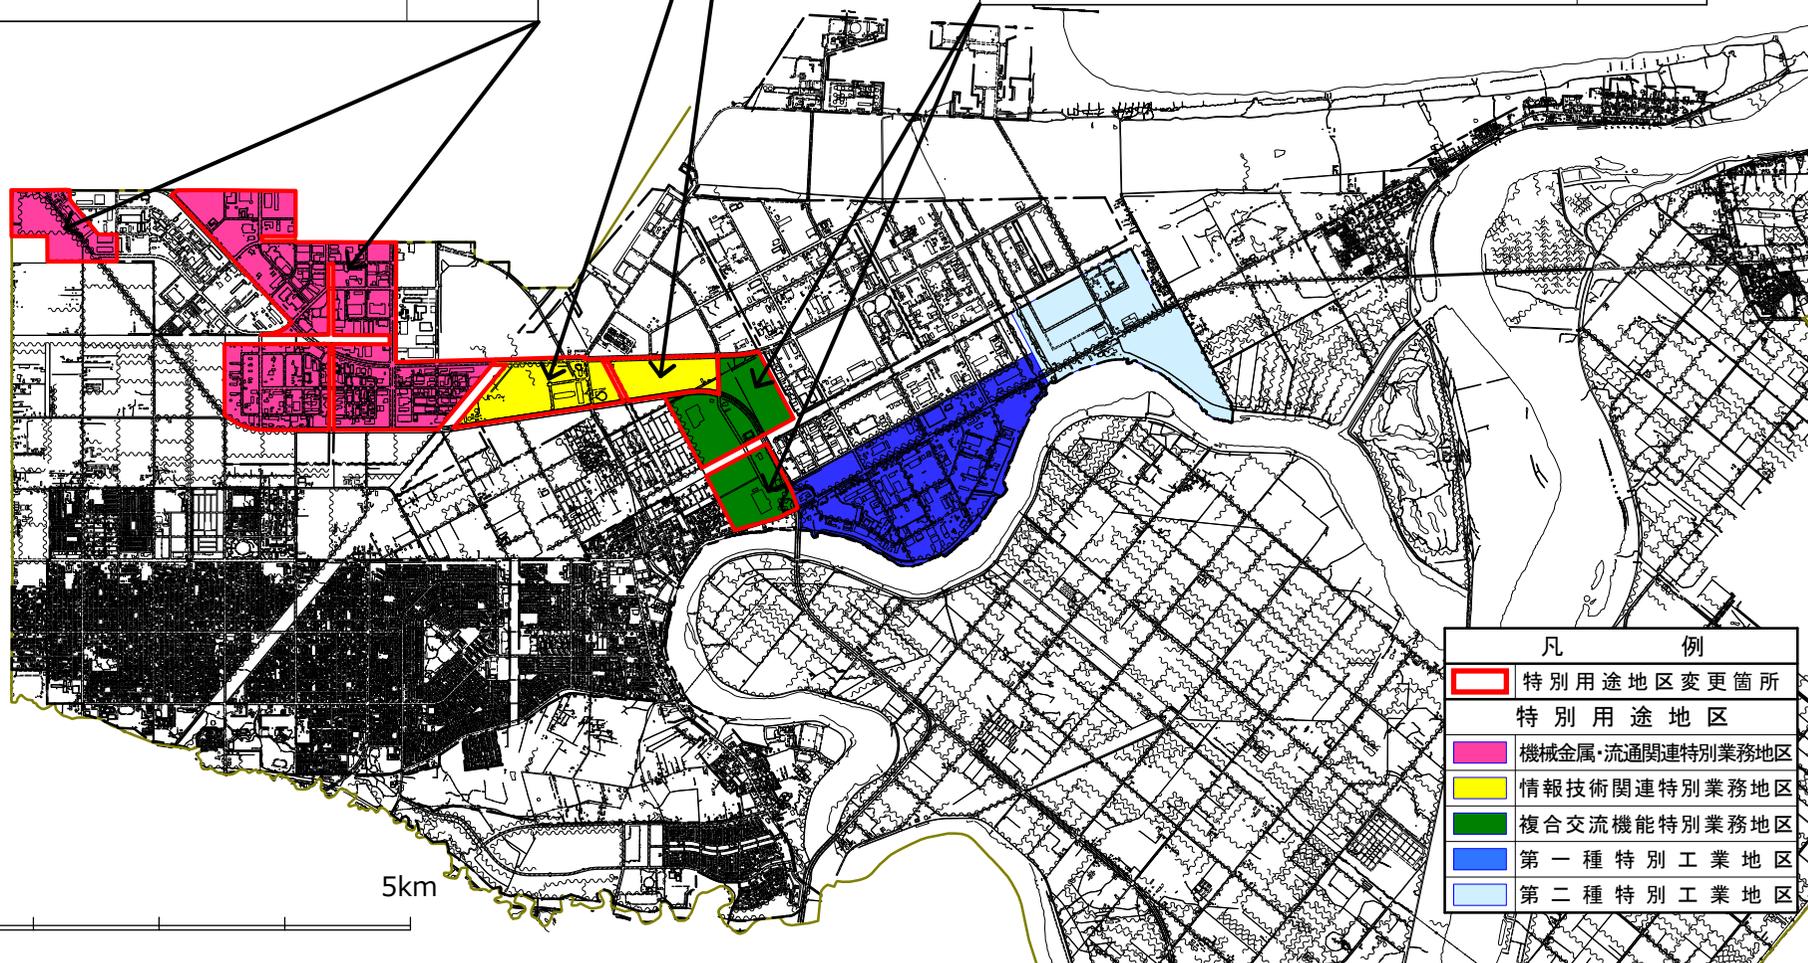


凡 例

	特別用途地区変更箇所
特別用途地区	
	機械金属・流通関連特別業務地区
	情報技術関連特別業務地区
	複合交流機能特別業務地区
	第一種特別工業地区
	第二種特別工業地区

0km 1km 5km


札幌圏都市計画特別用途地区変更 変更箇所図(拡大)

変更地区①	
変更内容	面積
第一種特別業務地区 → 機械金属・流通関連特別業務地区	261.8ha

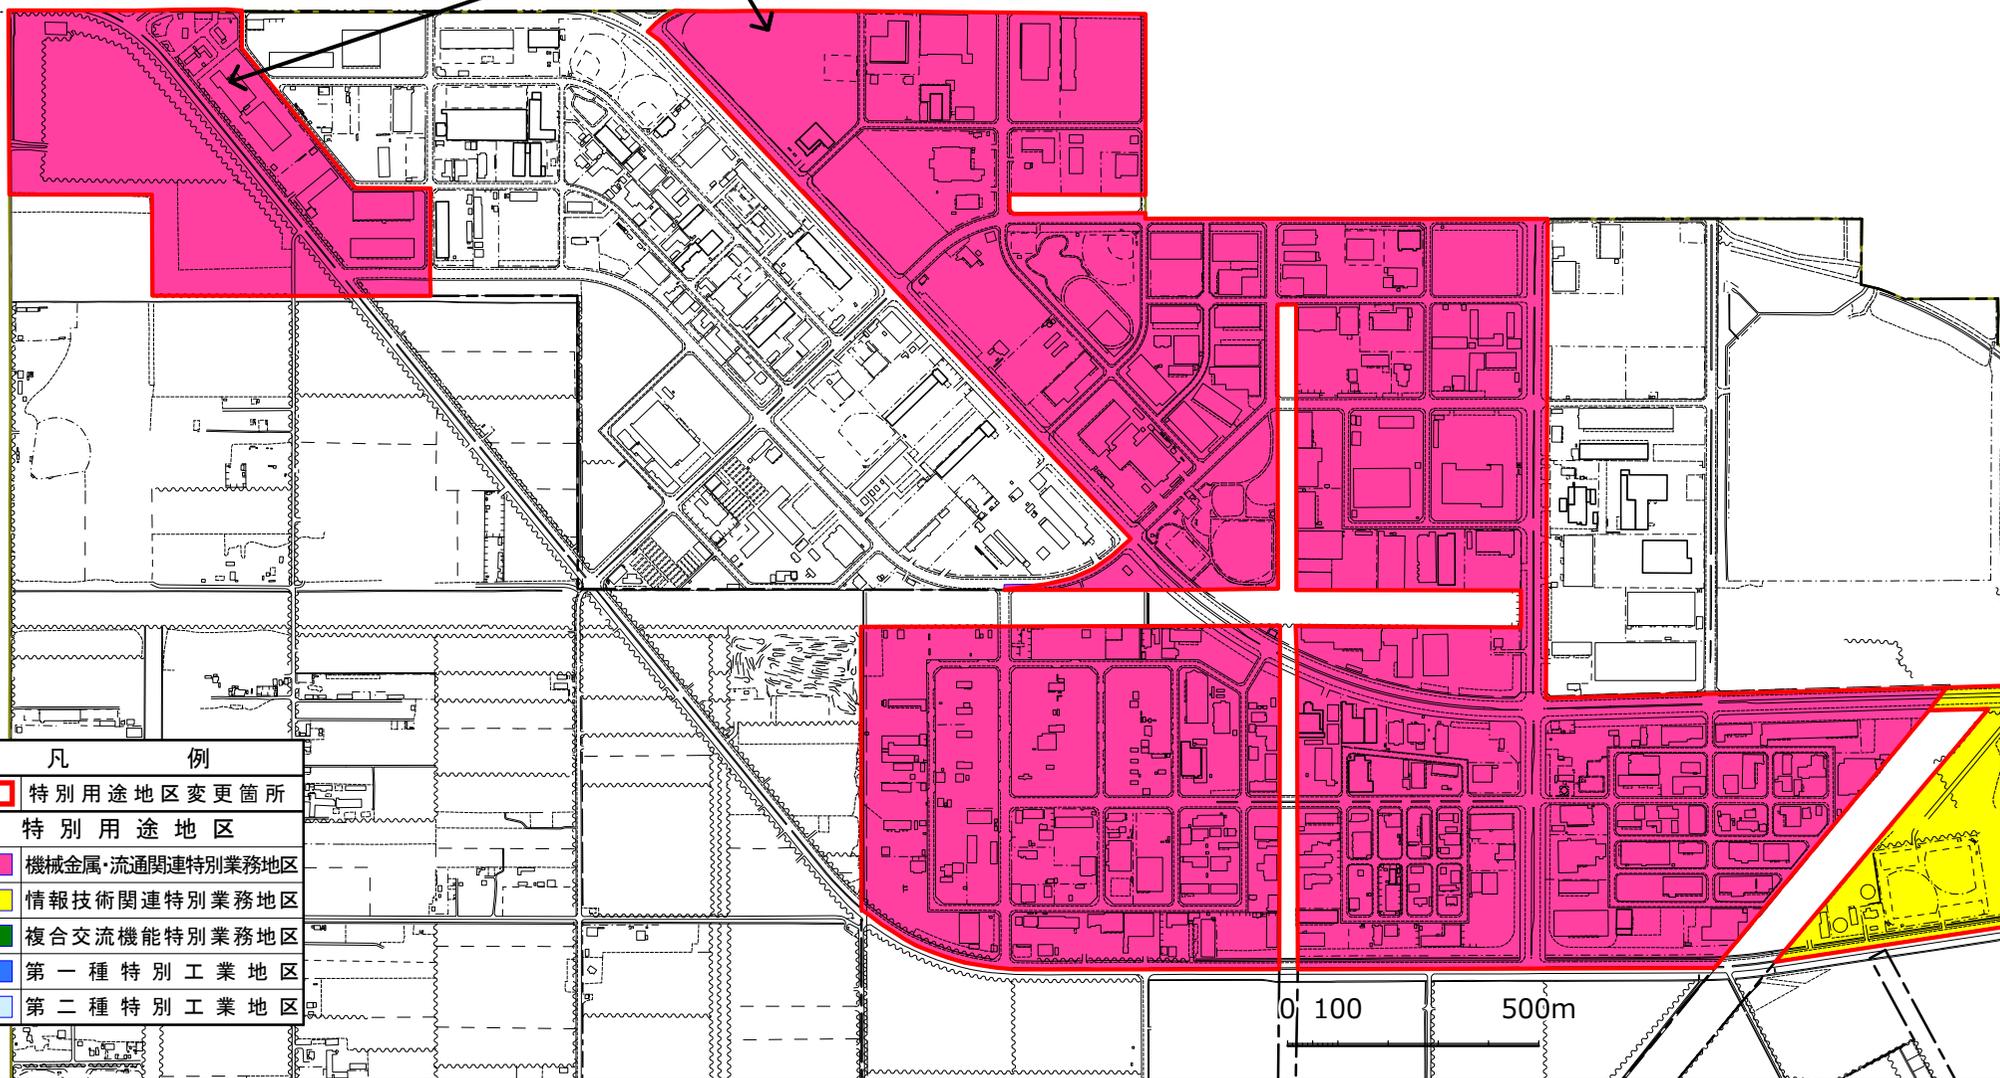

凡 例	
	特別用途地区変更箇所
特別用途地区	
	機械金属・流通関連特別業務地区
	情報技術関連特別業務地区
	複合交流機能特別業務地区
	第一種特別工業地区
	第二種特別工業地区

札幌圏都市計画特別用途地区変更 変更箇所図(拡大)

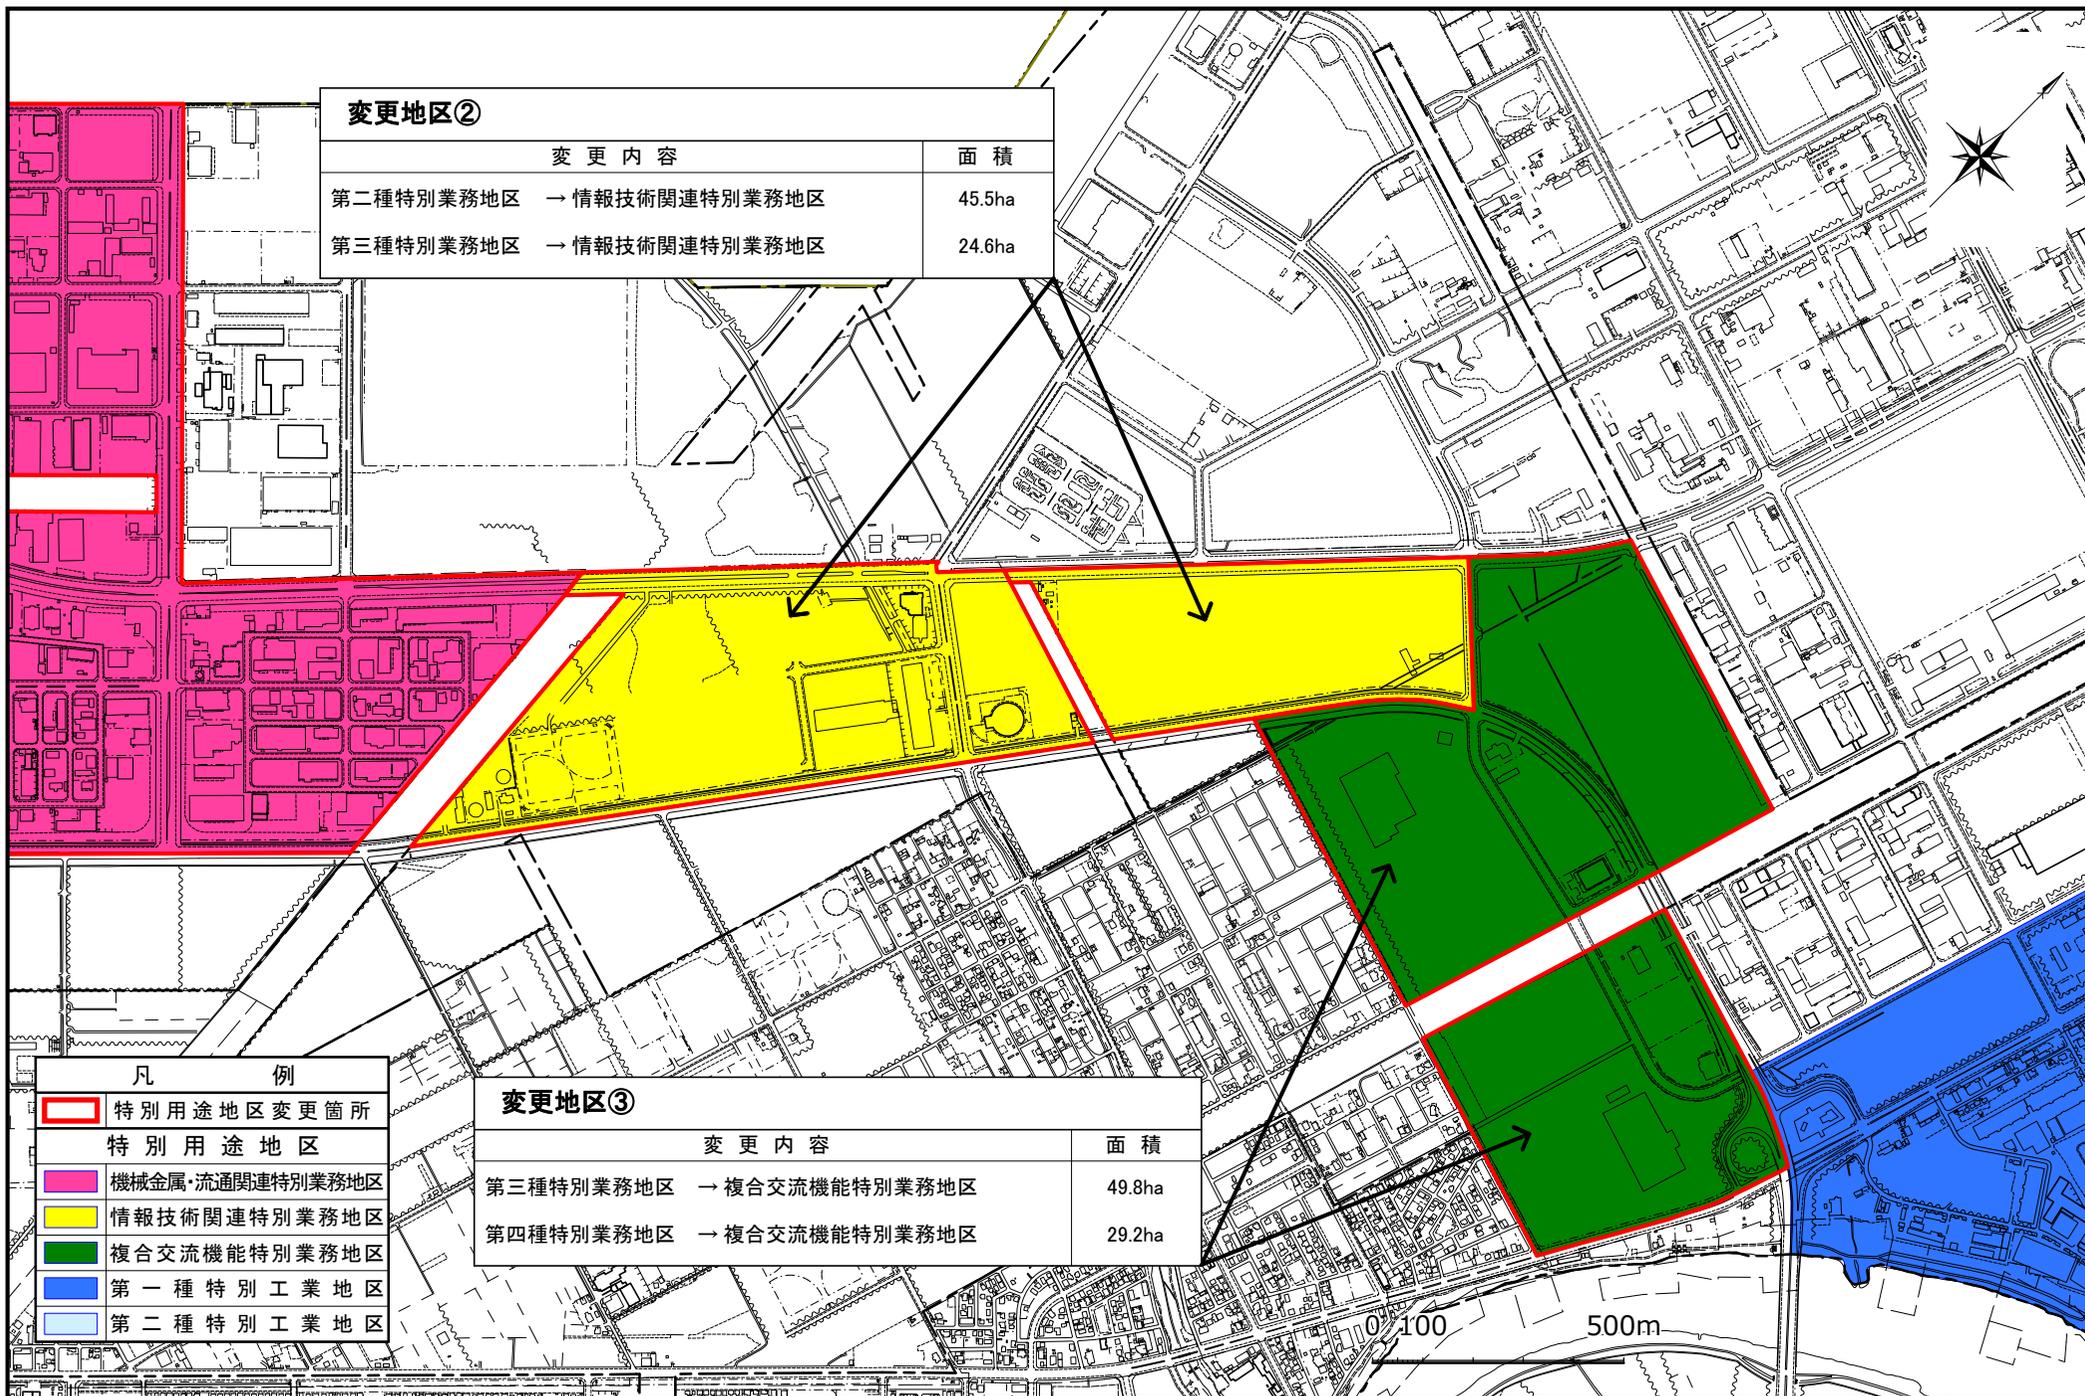

変更地区②

変更内容	面積
第二種特別業務地区 → 情報技術関連特別業務地区	45.5ha
第三種特別業務地区 → 情報技術関連特別業務地区	24.6ha

凡 例

	特別用途地区変更箇所
特別用途地区	
	機械金属・流通関連特別業務地区
	情報技術関連特別業務地区
	複合交流機能特別業務地区
	第一種特別工業地区
	第二種特別工業地区

変更地区③

変更内容	面積
第三種特別業務地区 → 複合交流機能特別業務地区	49.8ha
第四種特別業務地区 → 複合交流機能特別業務地区	29.2ha