






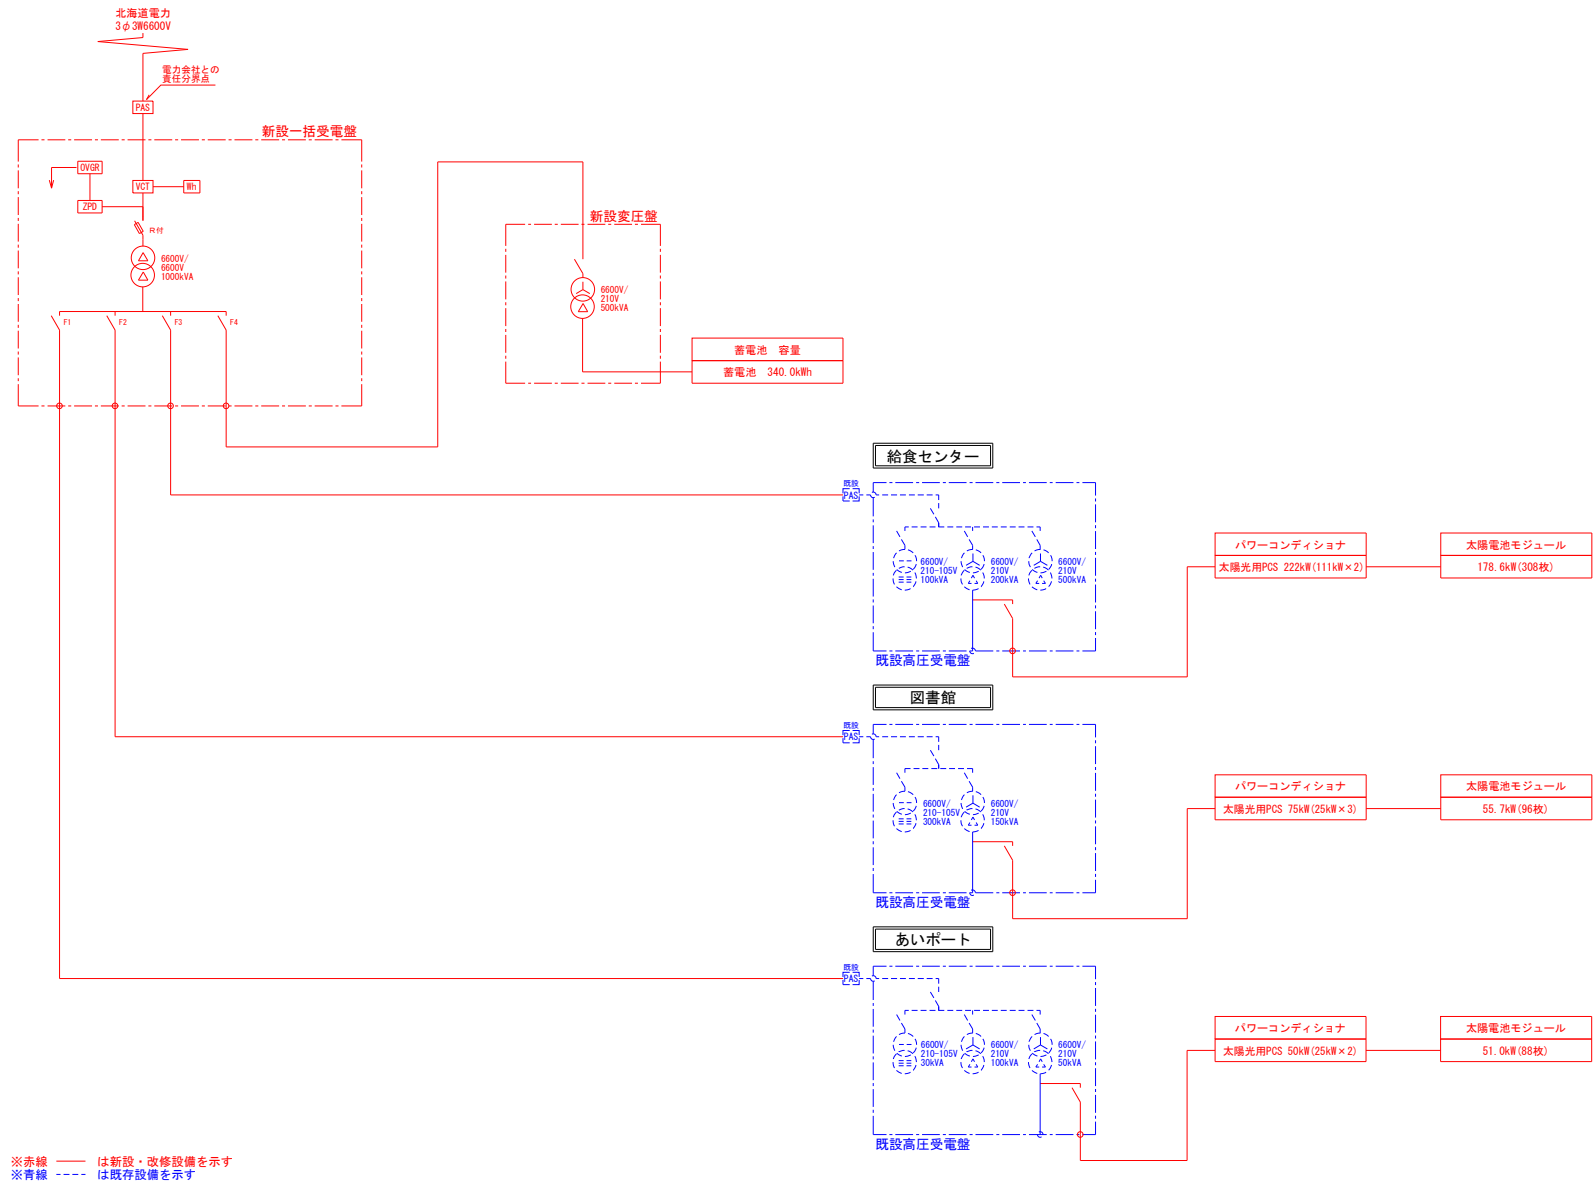

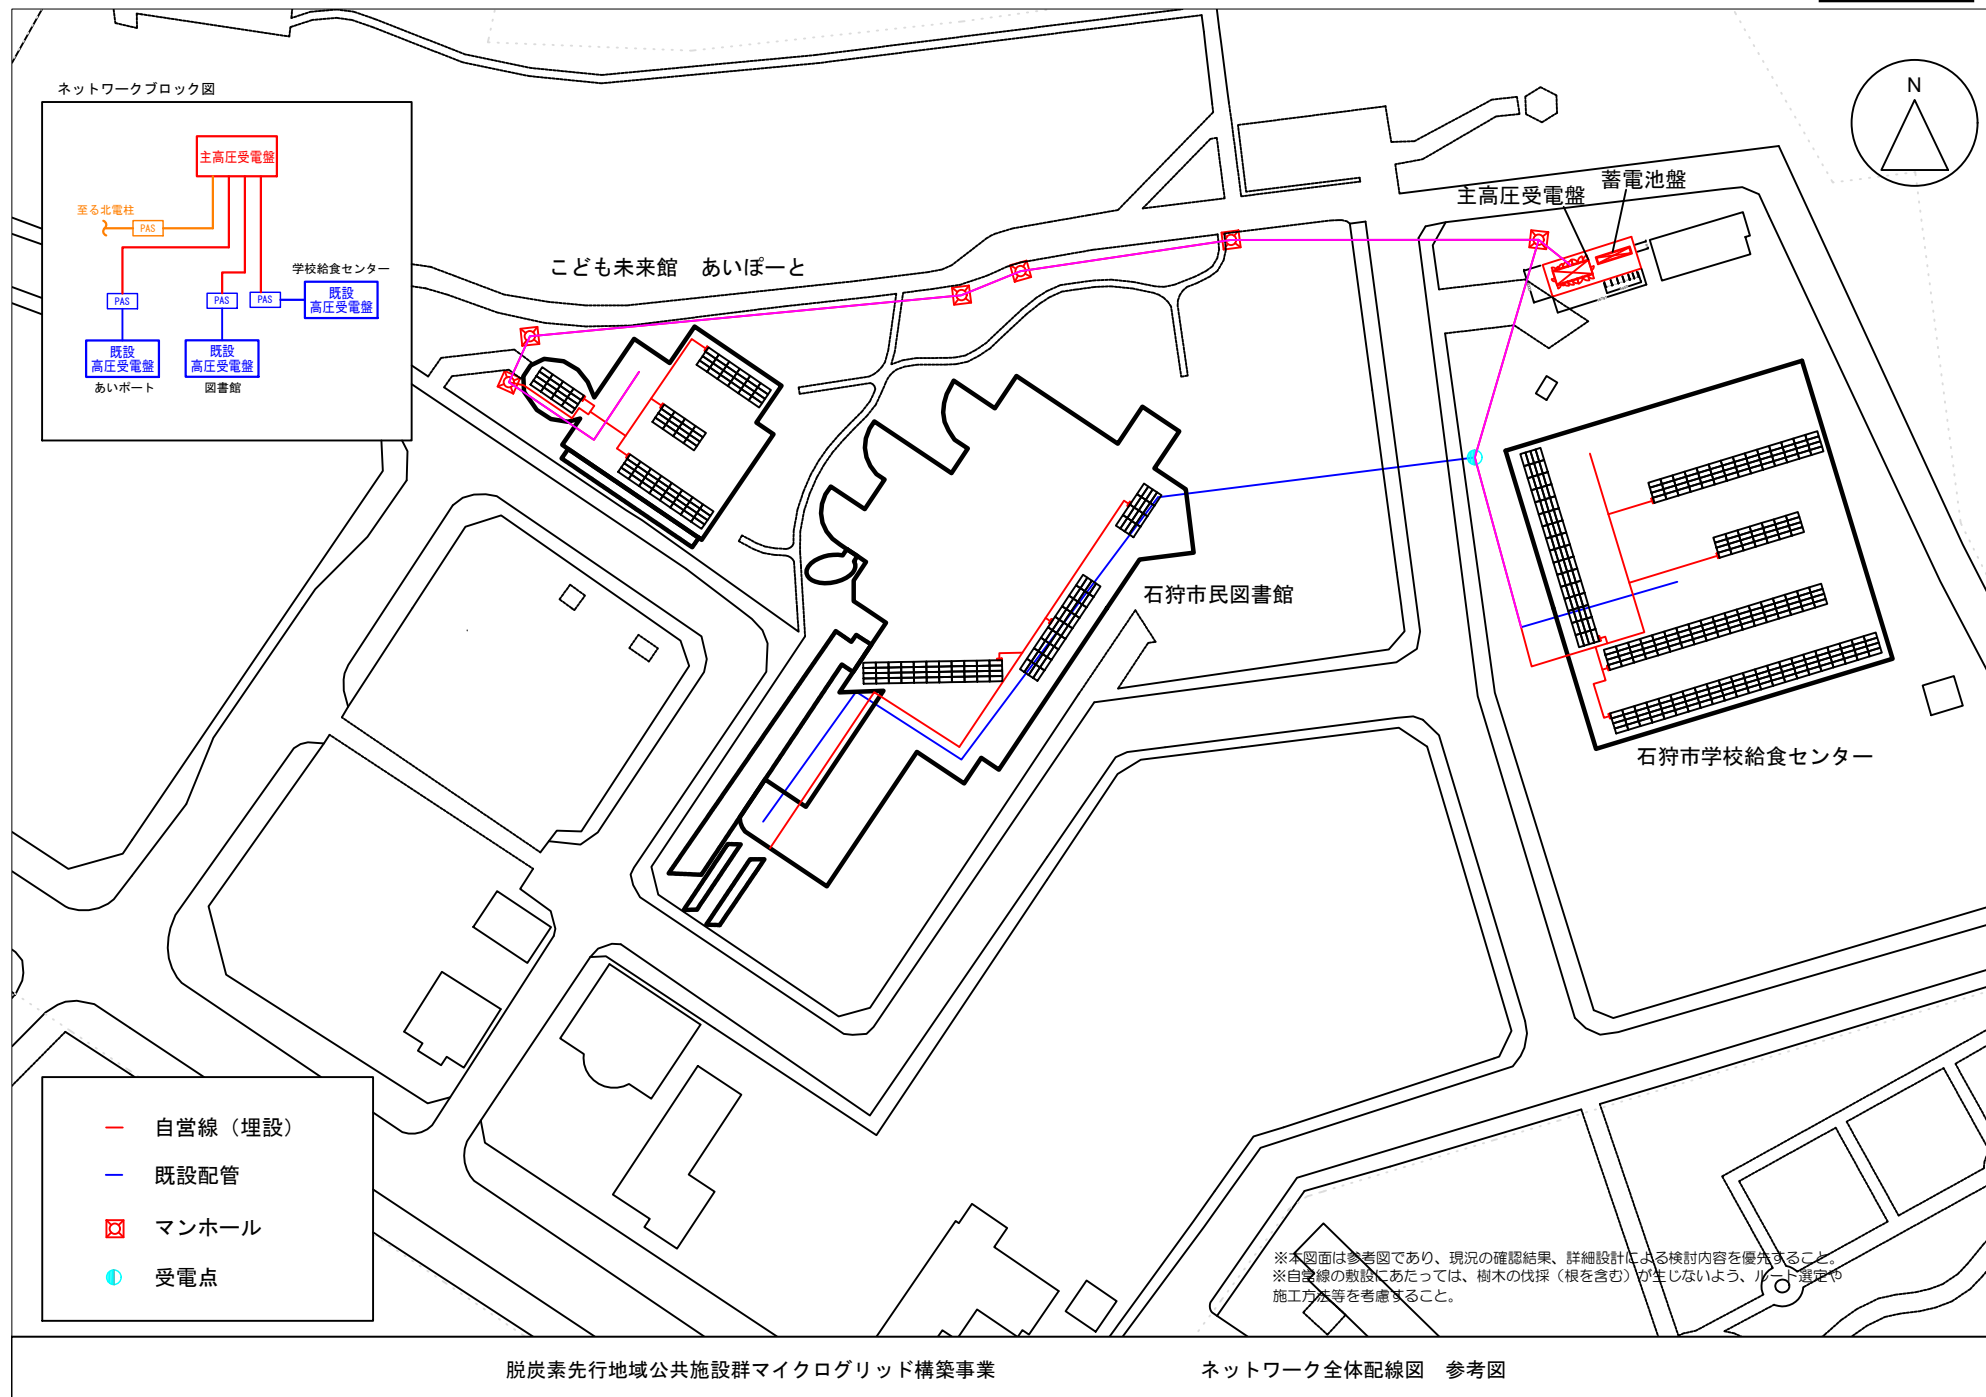


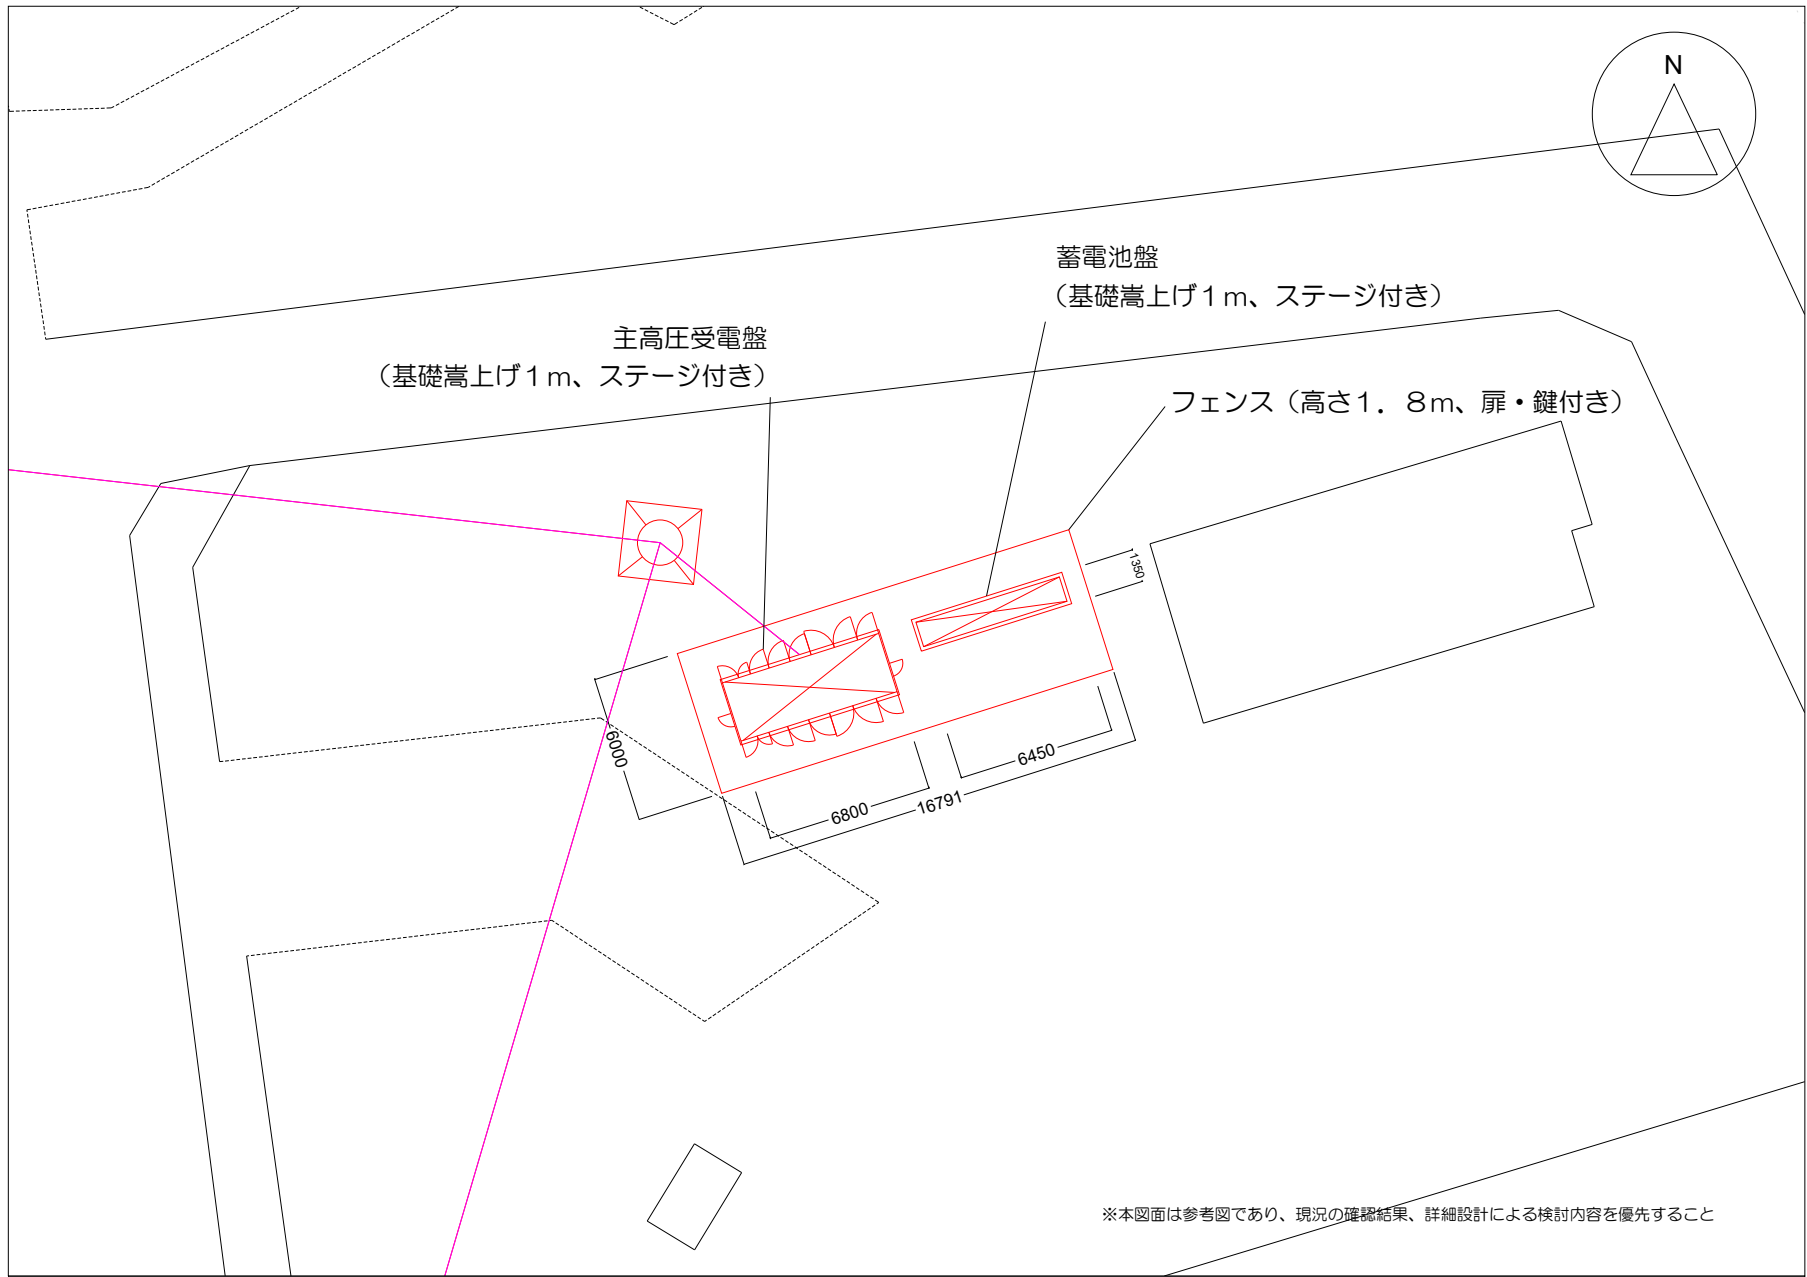

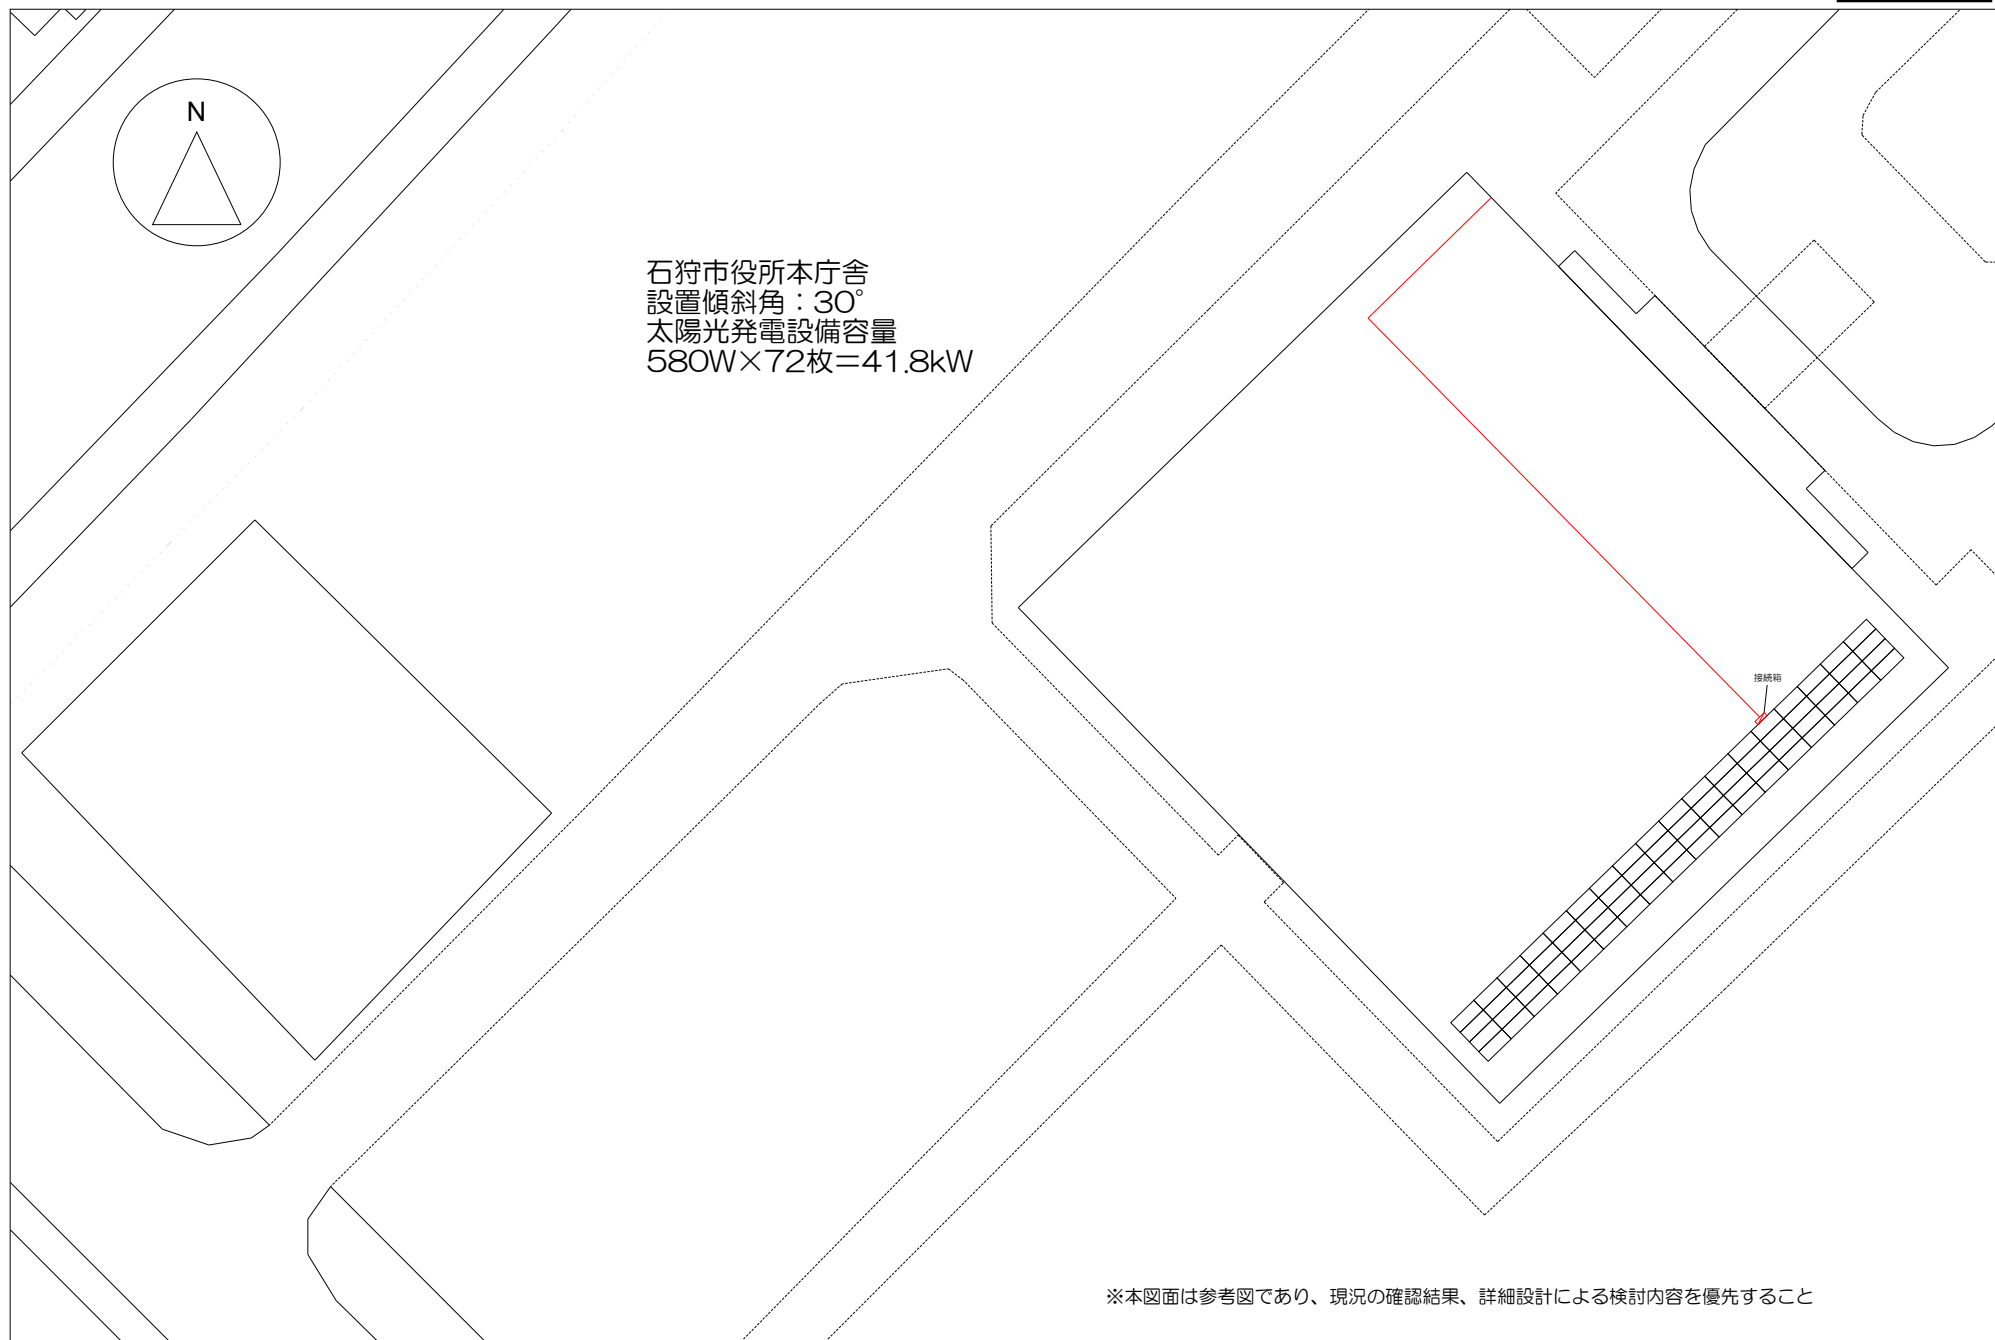



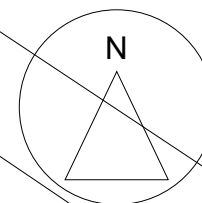


石狩市総合福祉センター りんくる
設置傾斜角：30°
太陽光発電設備容量
580W×116枚=67.3kW

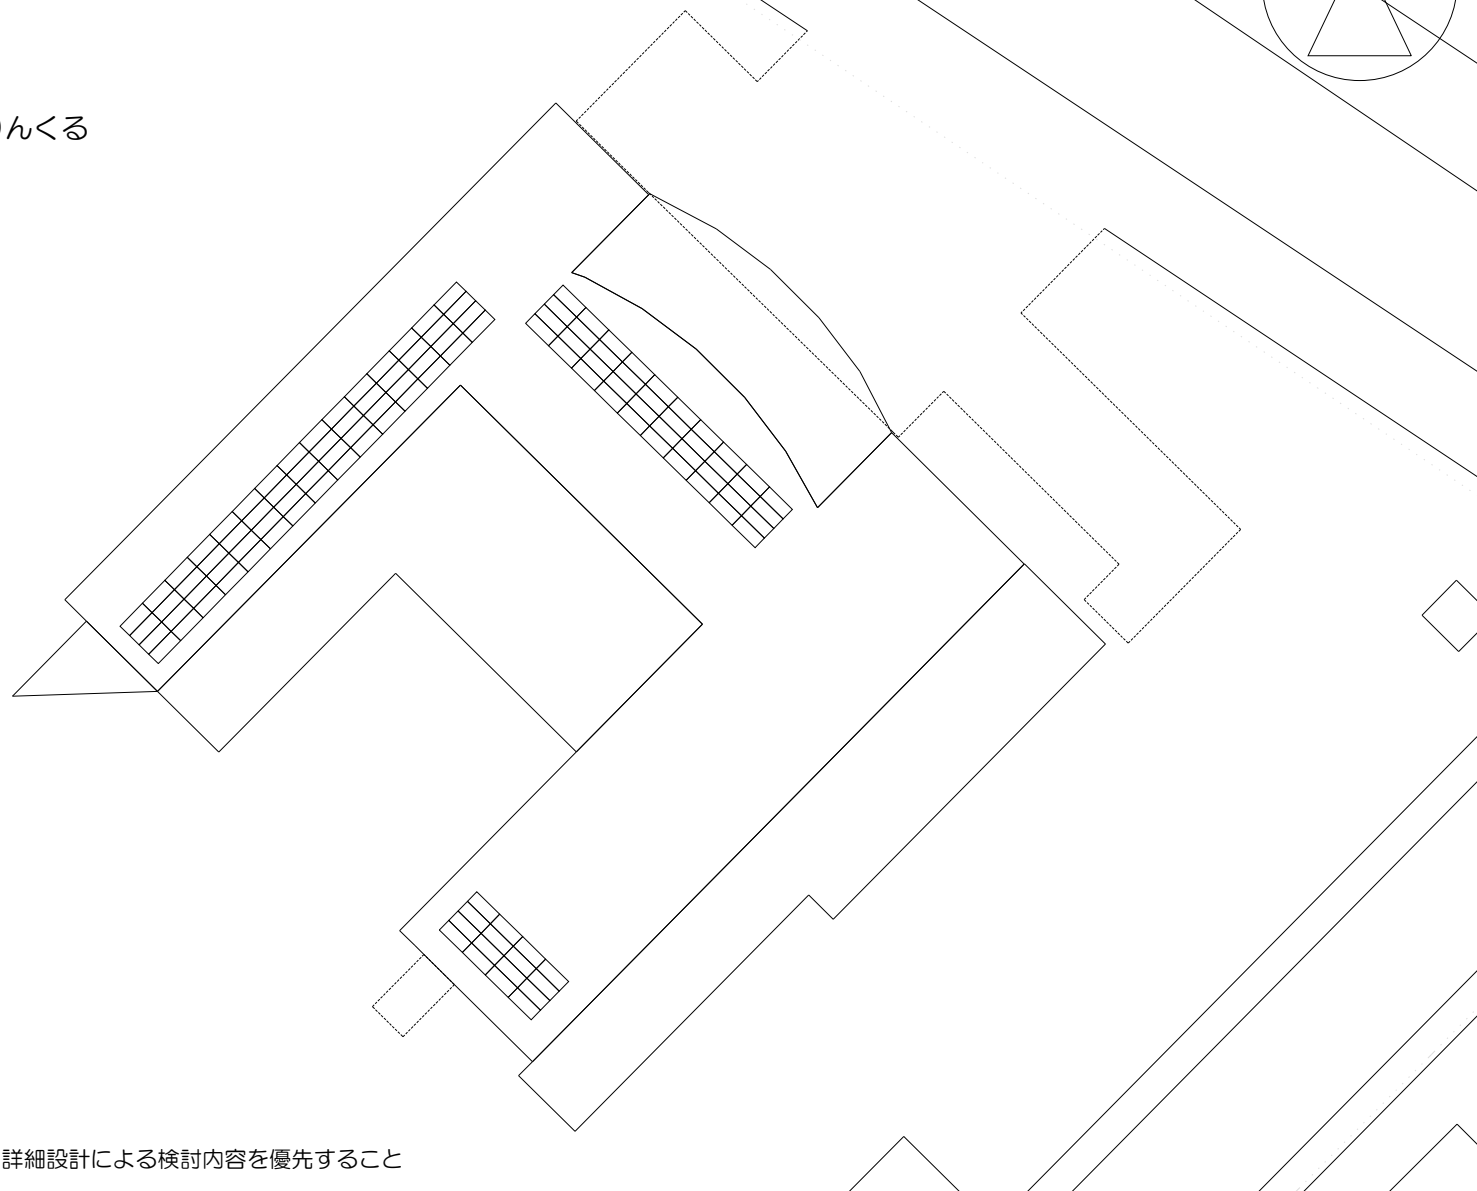

※本図面は参考図であり、現況の確認結果、詳細設計による検討内容を優先すること

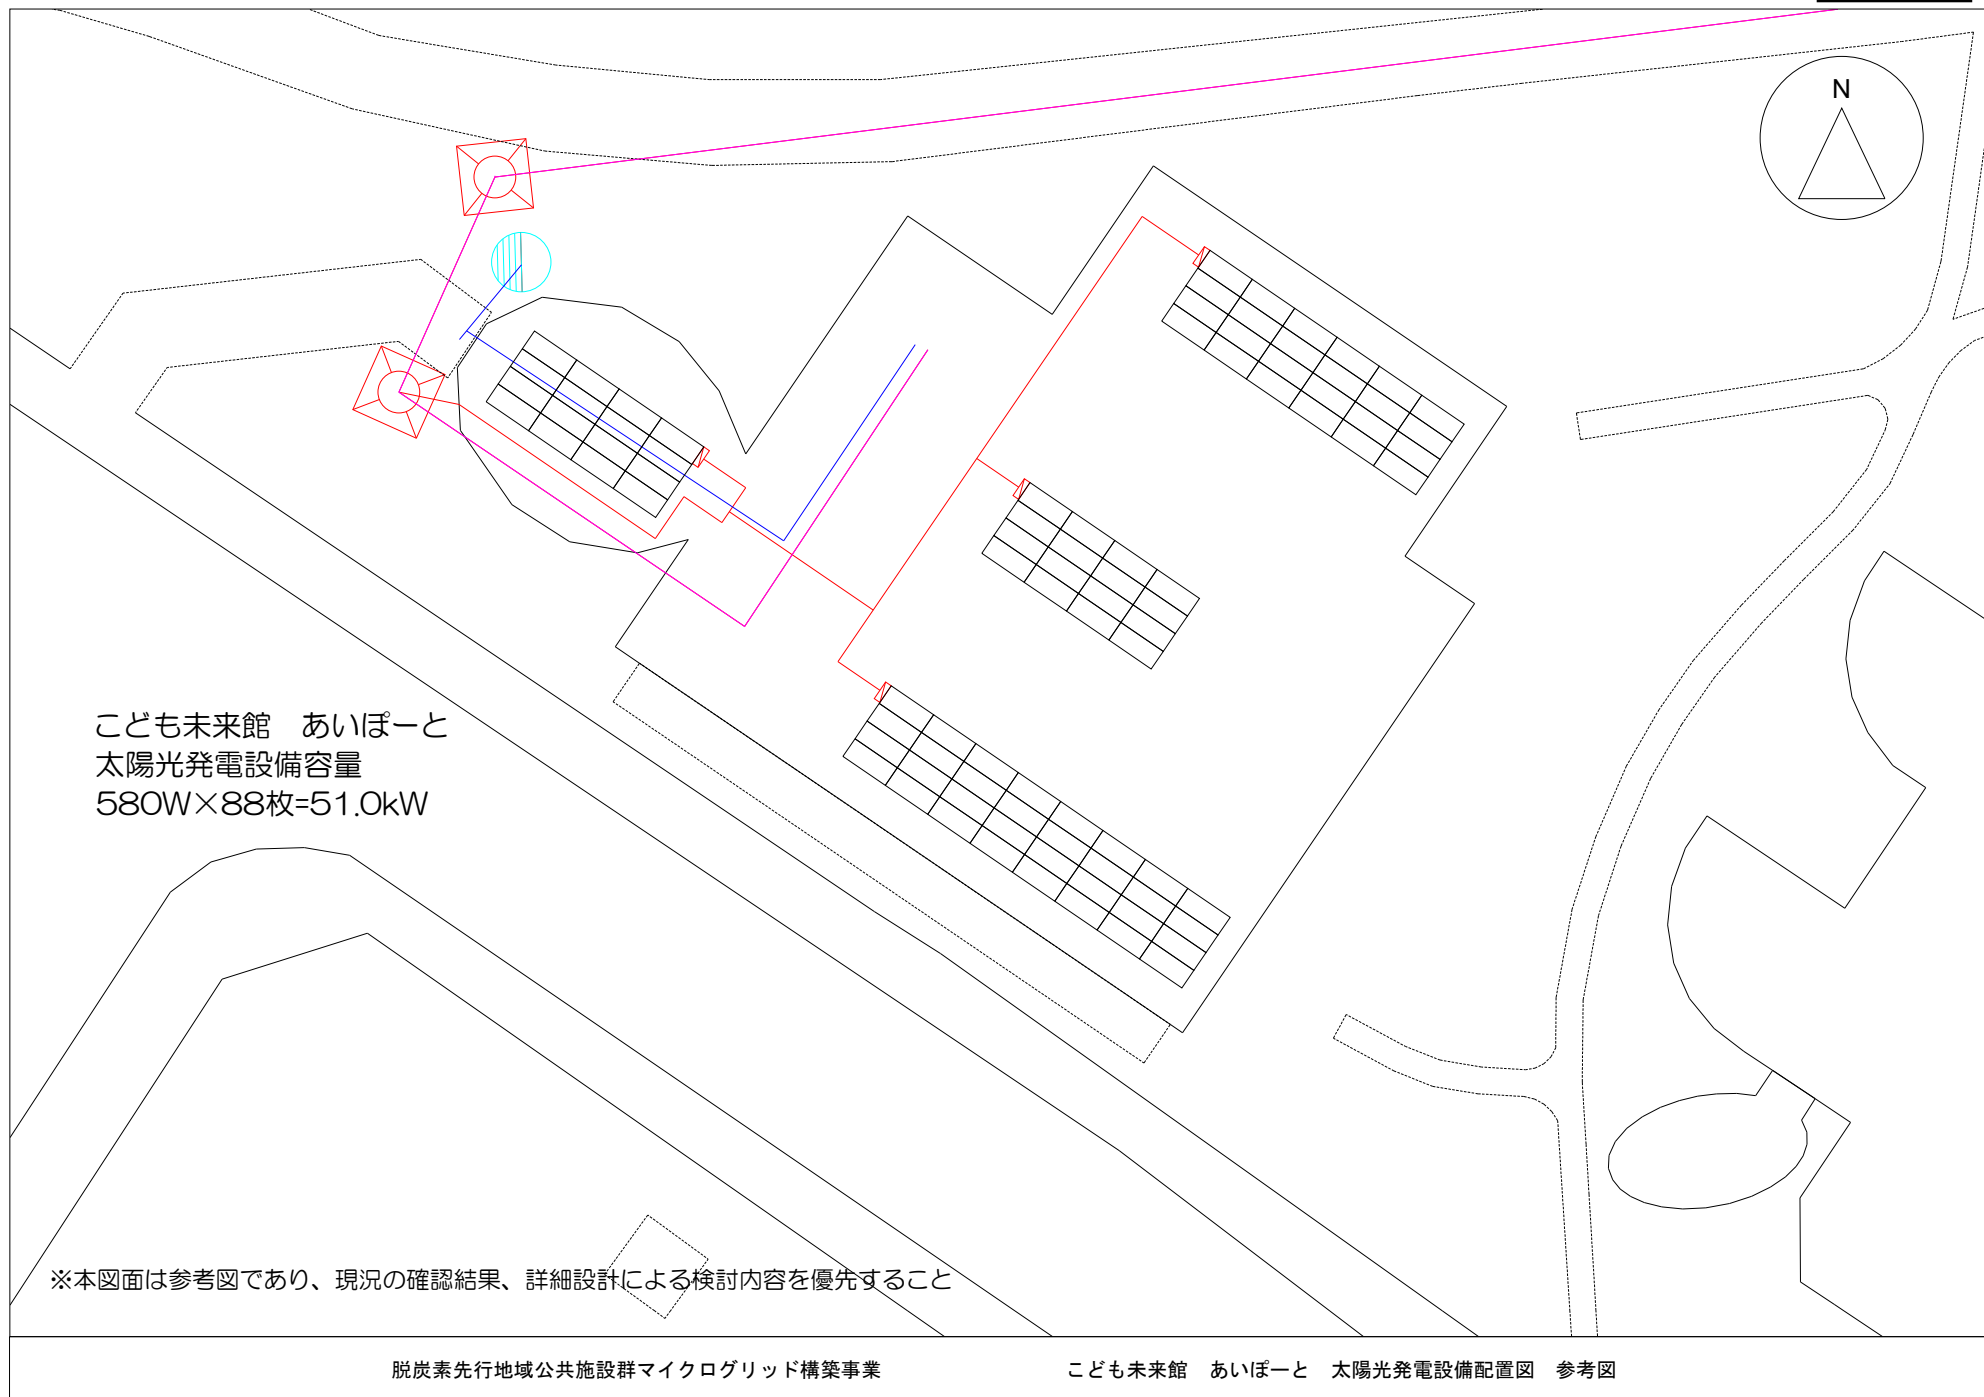

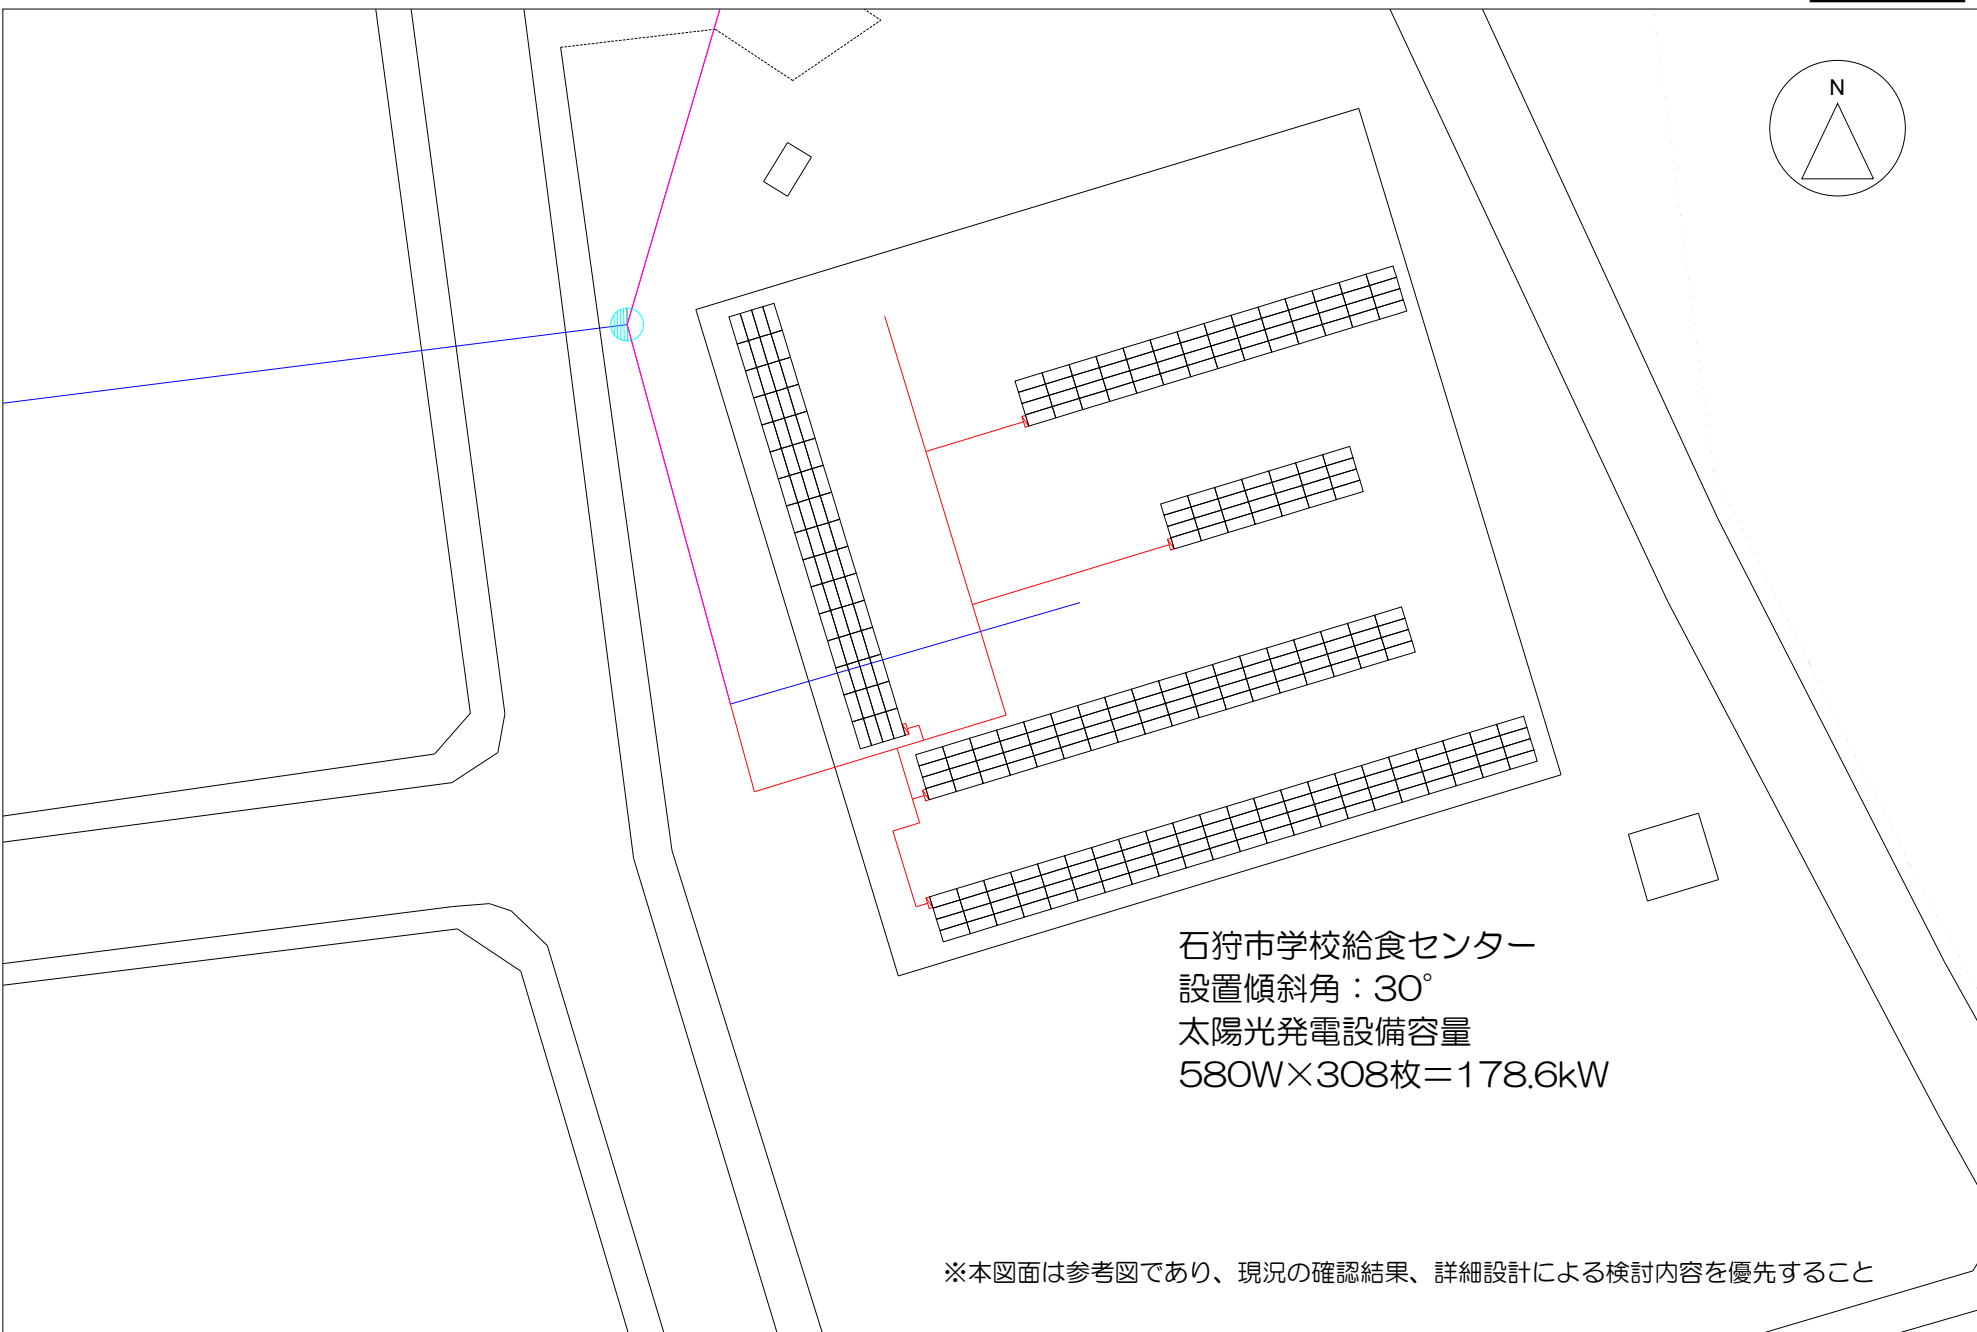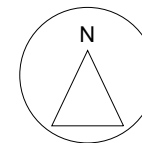

※本図面は参考図であり、現況の確認結果、詳細設計による検討内容を優先すること

