



集積配置図【1号 土場】

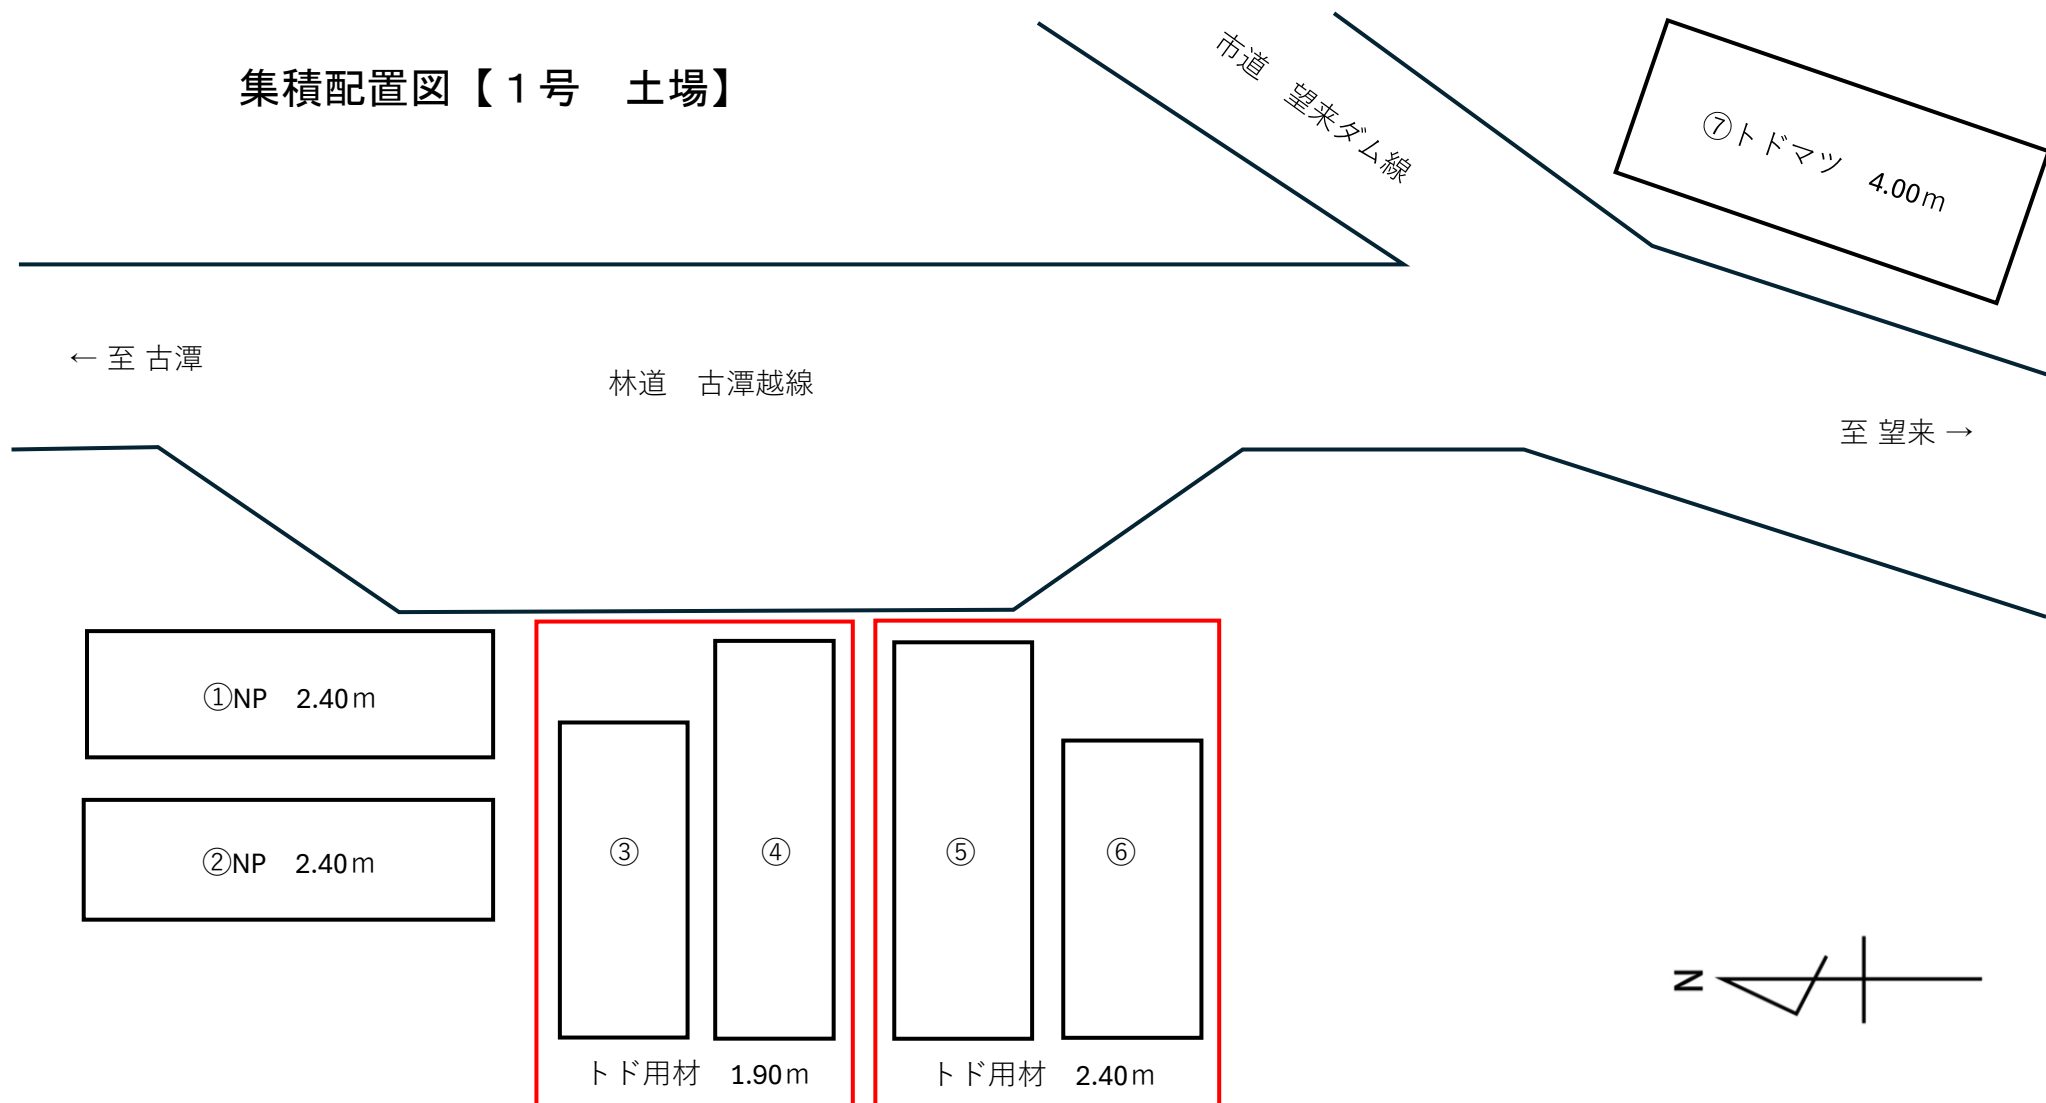

※ 土場が狭い為、2 桧に分けて置いております。

集積配置図【2号 土場】

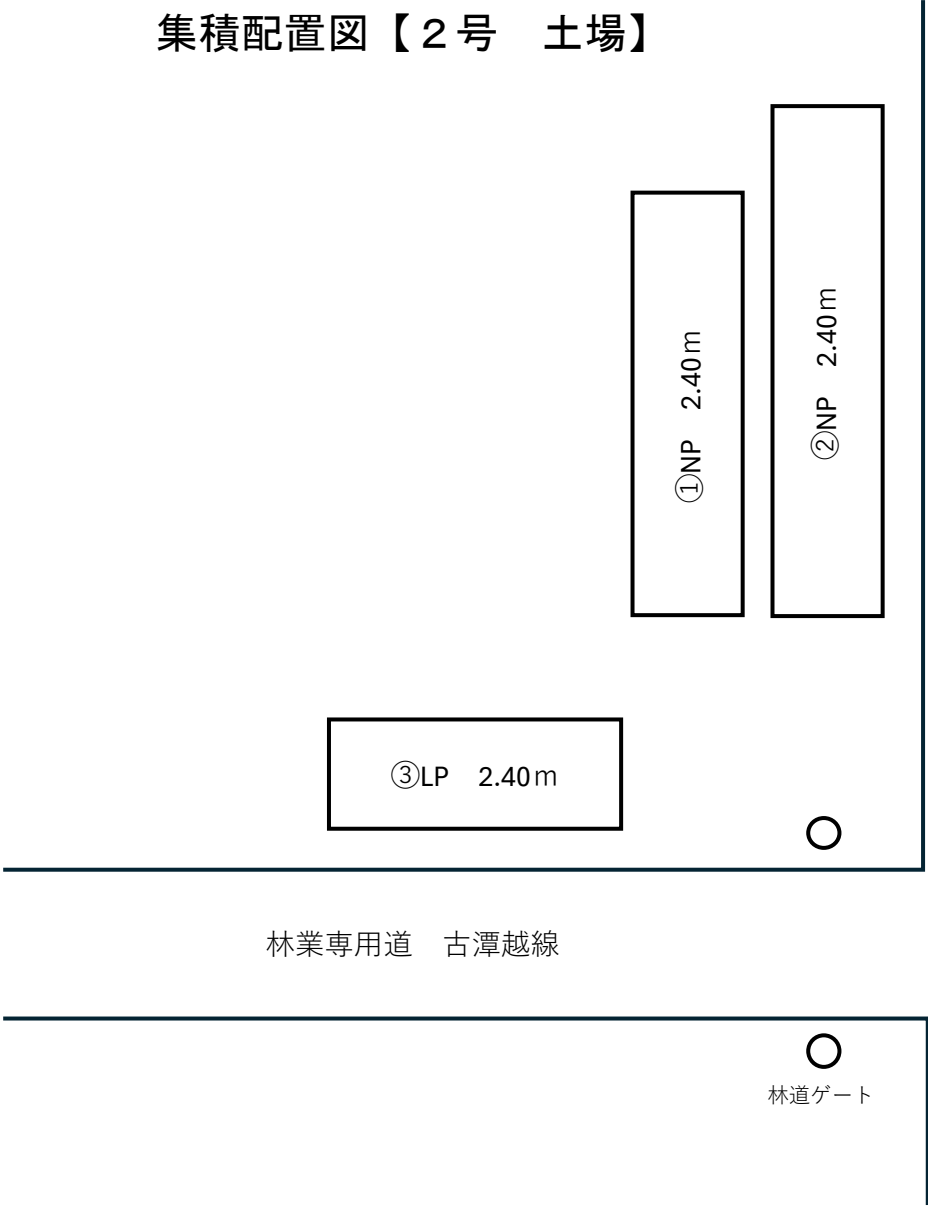

市道 望来ダム線

