


札幌圏都市計画道路変更箇所図（石狩市）

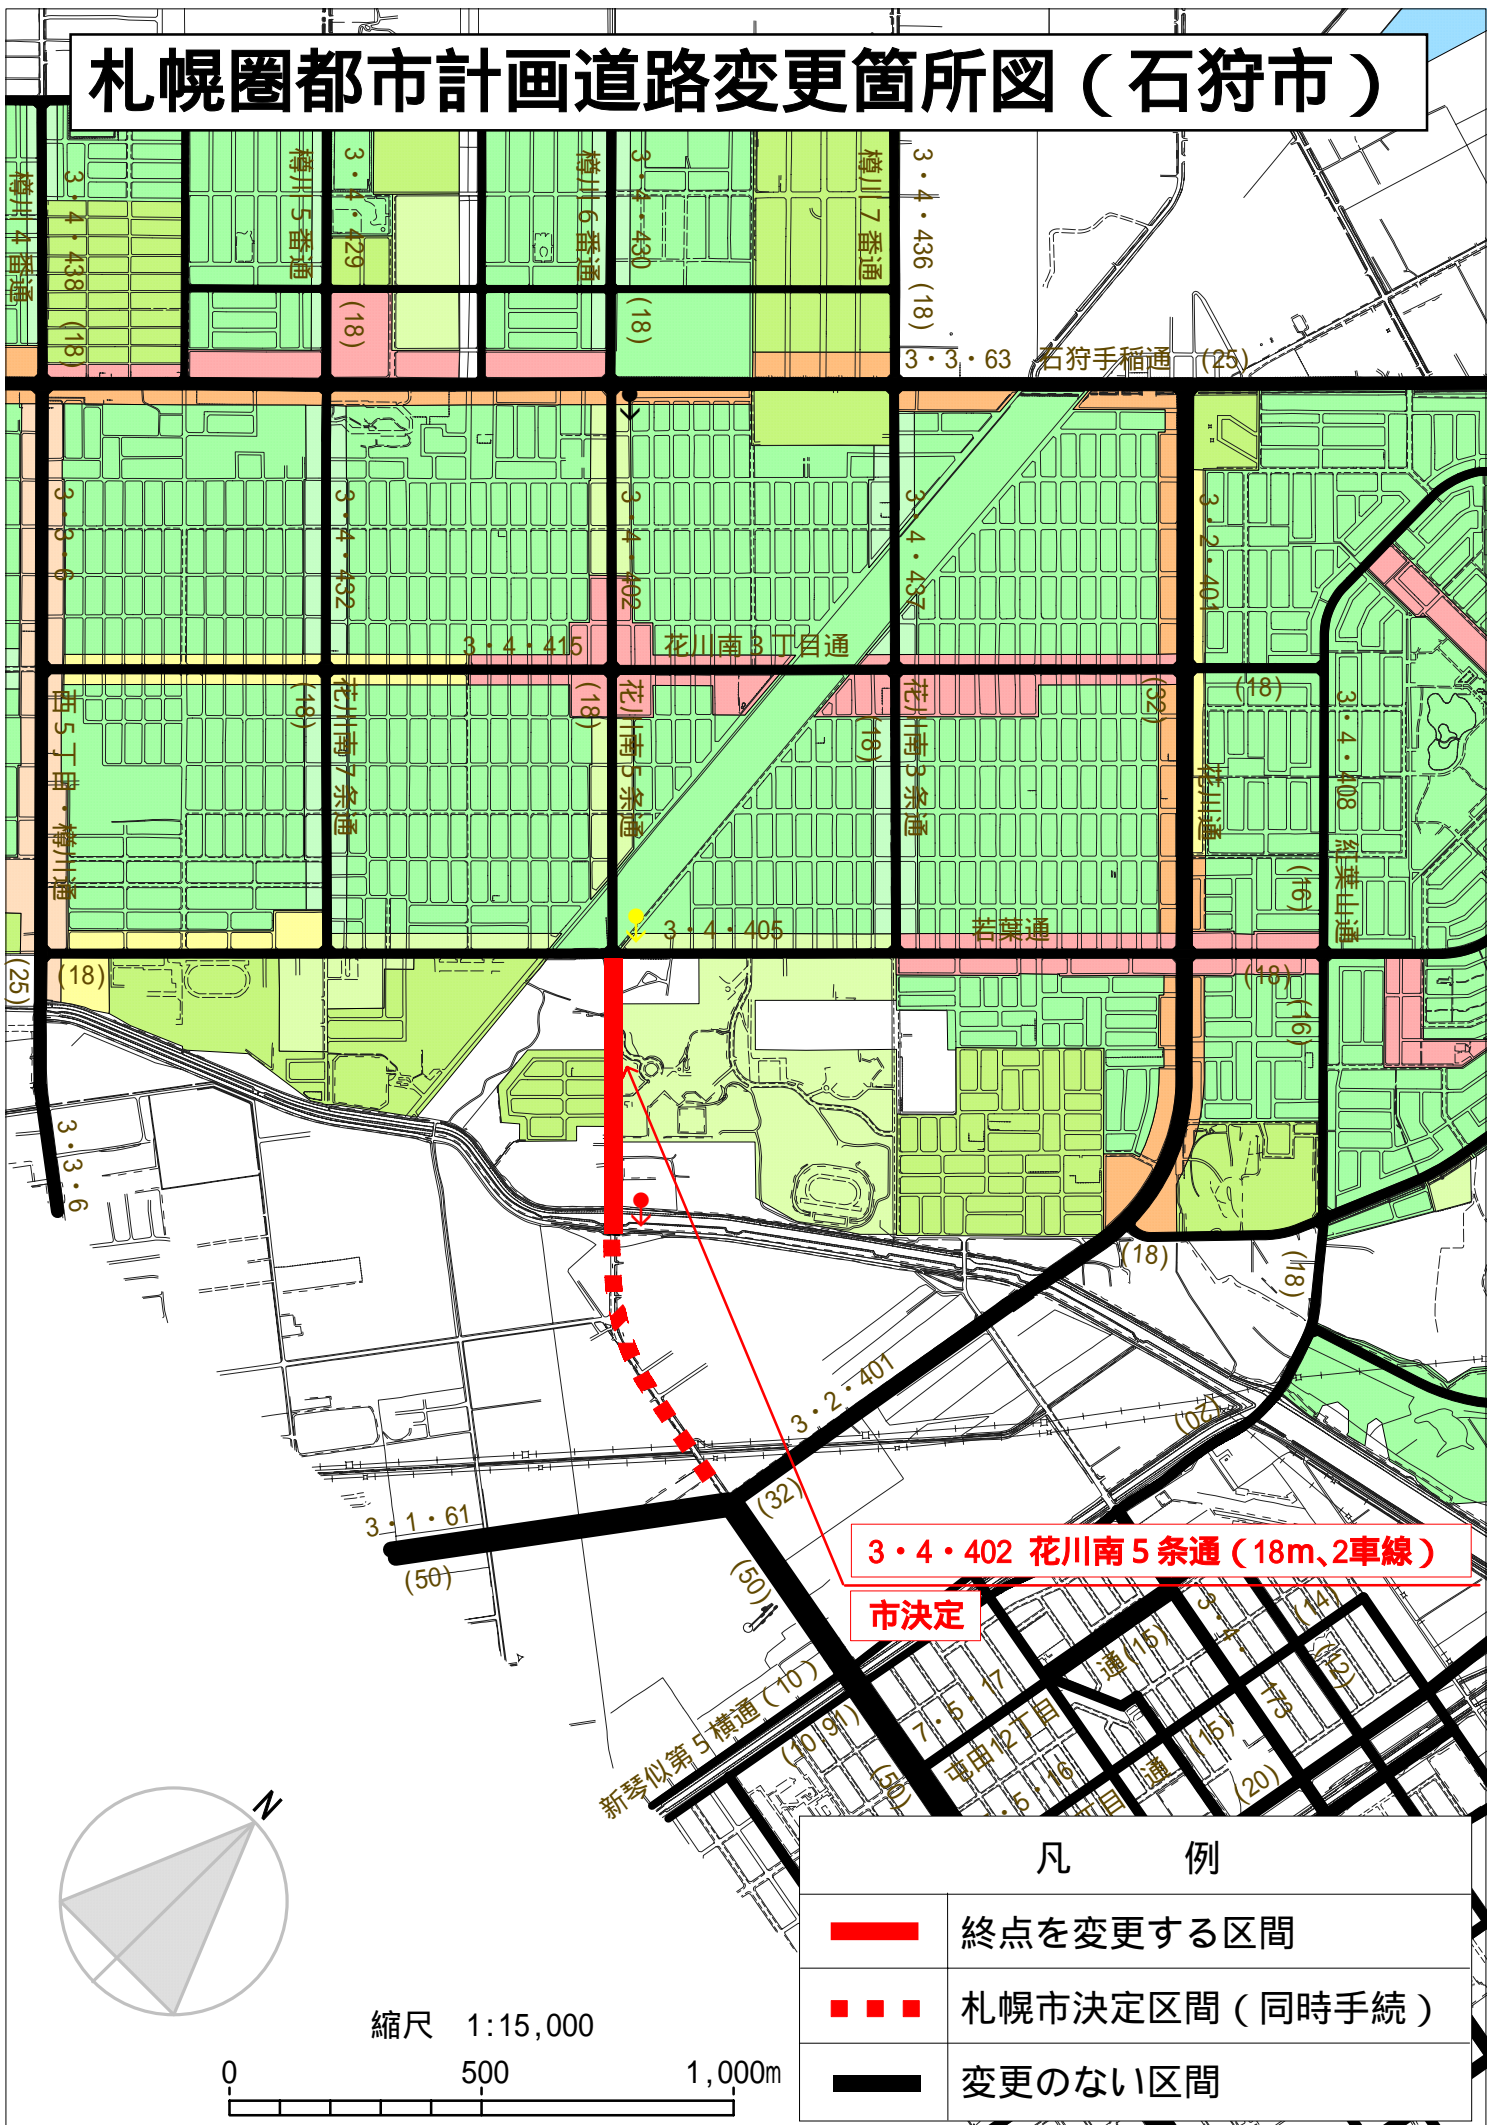

3・4・402 花川南5条通 (18m、2車線)

市決定

凡 例

	終点を変更する区間
	札幌市決定区間（同時手続）
	変更のない区間

縮尺 1:15,000

0 500 1,000m