


(未) 平成 20 年度

(仮) 夕日の丘観光案内所新築工事

の内建築主体工事

石狩市建設水道部建築課

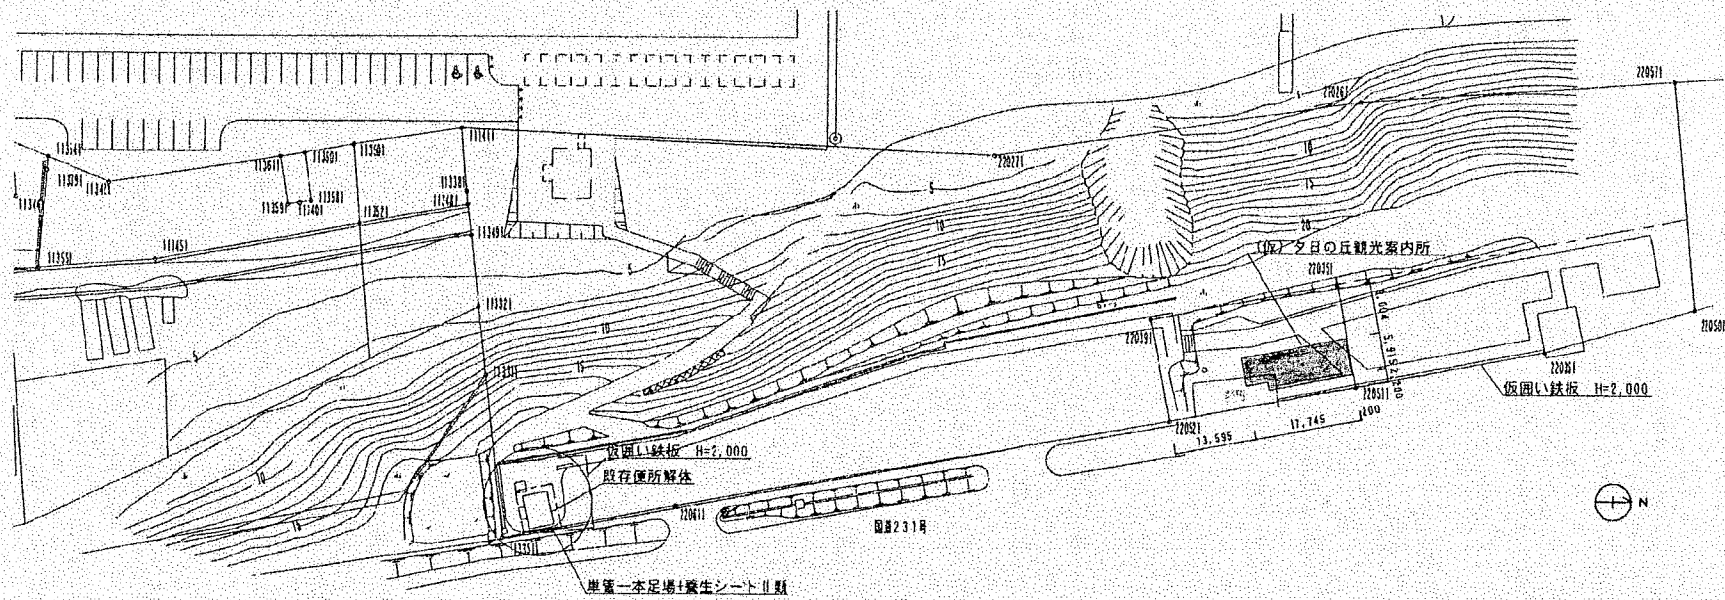


※解体後は整地し、こぶらひ芝張りとする


特記事項	工事名称	【仮】夕日の丘観光案内所新築工事の内建築主体工事		設計 審査 設計 製図	設計 沖本	課長 佐々木	主任 工藤	設計 茶木	製図 茶木	
	図面	配置図	図面番号							29の内 6
	設計月日	平成20.5	縮尺							S=1/600
	備考									

石狩市建設水道部建築課

設計

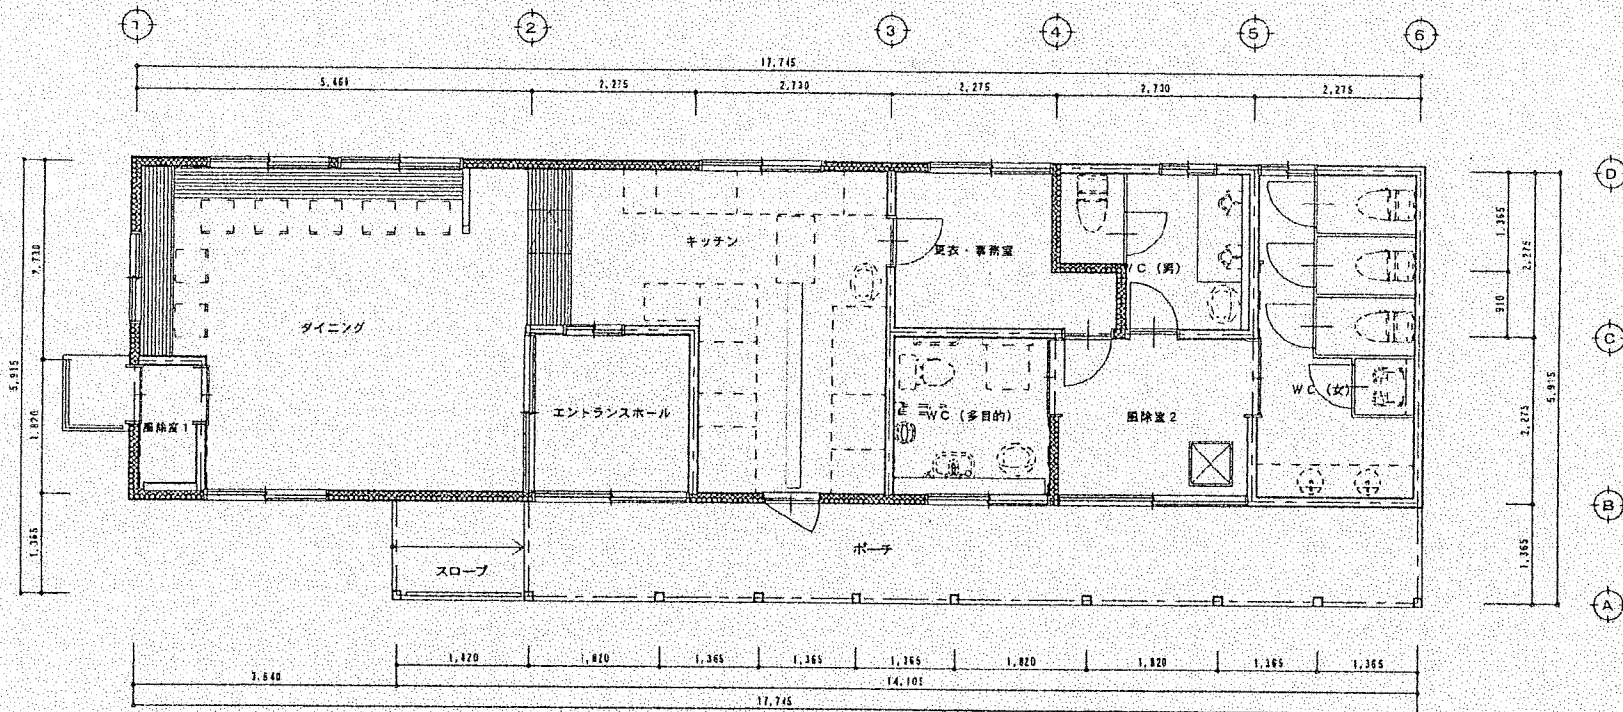

平面詳細図 S=1/5.0

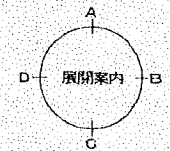



特記事項

工事名称	(仮) 夕日の丘観光案内所新築工事の内建築主体工事		
図面	平面詳細図	図面番号	29の内10
設計月日	平成20.5.	縮尺	S=1/50
設計者			

石狩市建設水道部建築課

設計

設計				
審査	課長	主査	設計	製図
沖本	佐々木	工藤	茶木	茶木

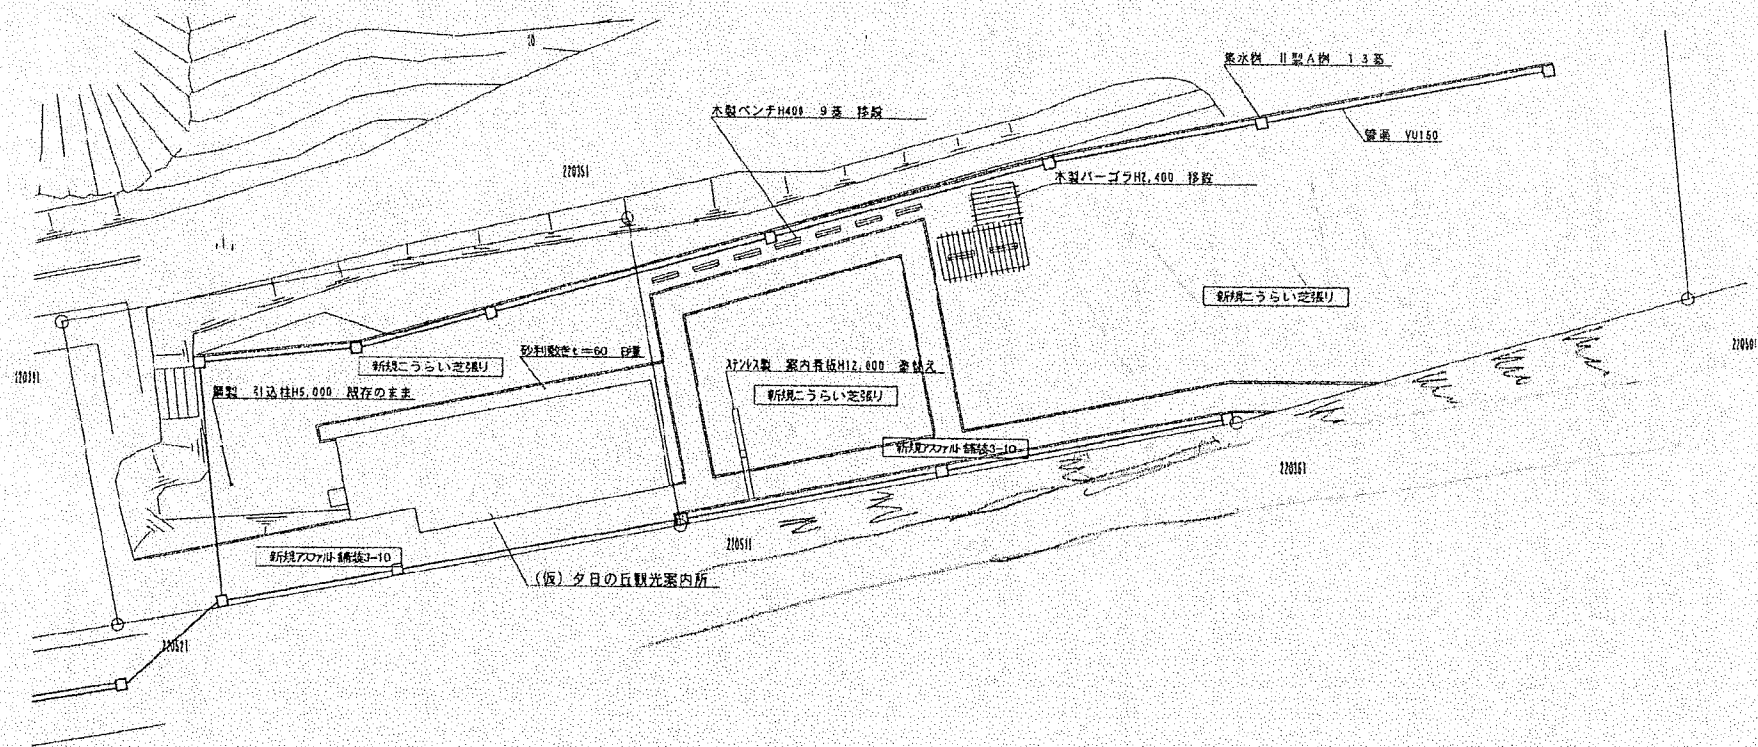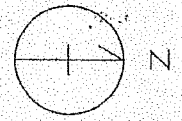


待記事項	工事名称	(仮)夕日の丘観光案内所新築工事の内建築主体工事			石狩市建設水道部建築課 設計	設計				
	図面	改修後外構図	図面番号	29の内24		審査	課長	主査	設計	製図
	設計月日	平成20. 5.	縮尺	S=1/200						
	備考									

平成20年度

(仮) 厚田海浜プール管理棟新築工事

の内建築主体工事

石狩市建設水道部建築課

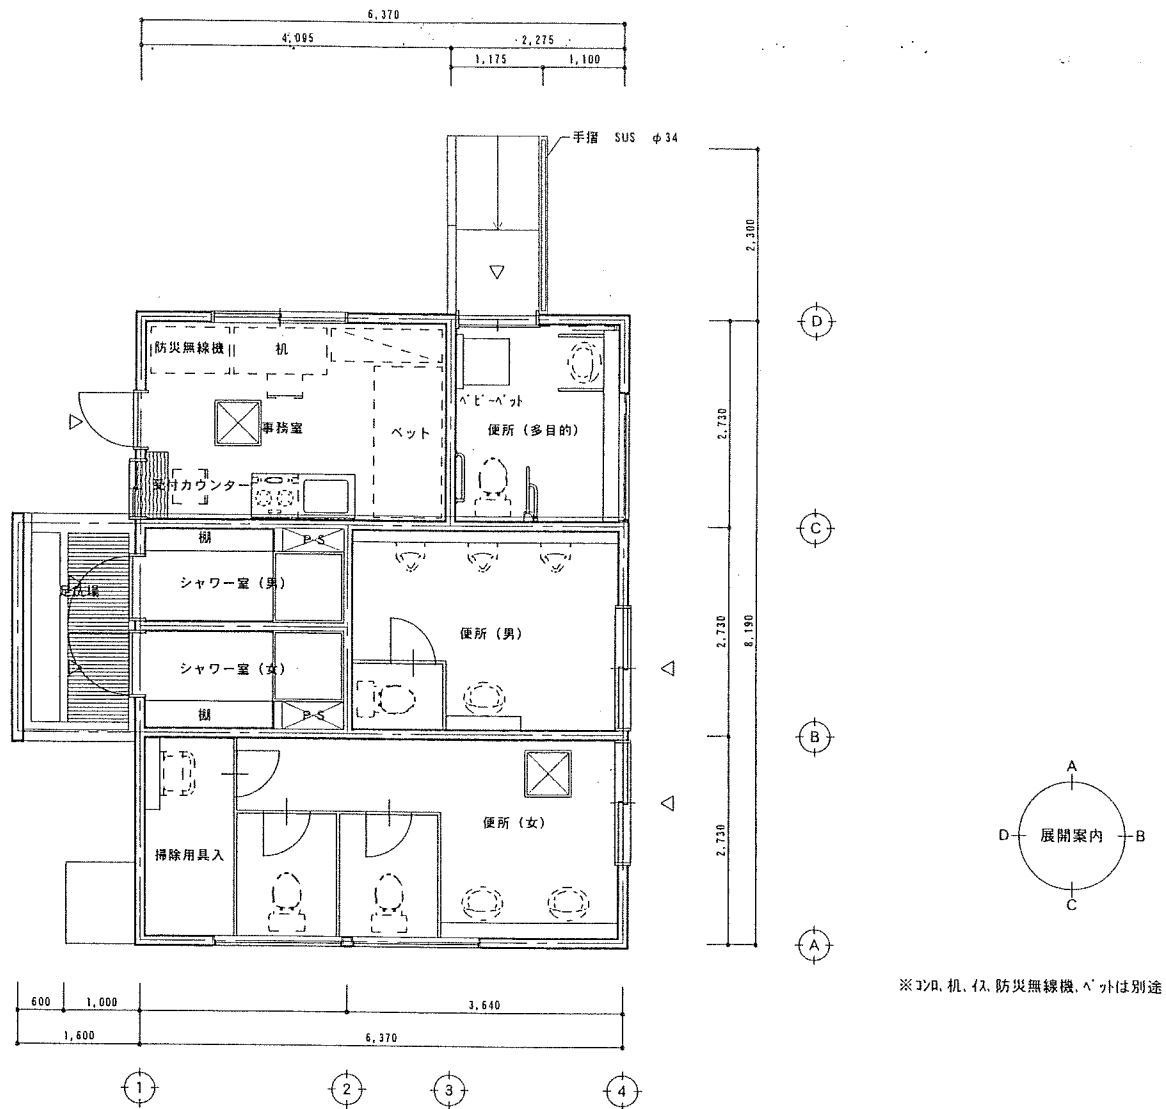

管理棟平面詳細図 S=1/50

※ 木造平屋建て 56.54 (m²)

※ DPA, 机, 机, 机, 防災無線機, ベットは別途

特記事項	工事名称	(仮)厚田海浜プール管理棟新築工事の内建築主体工事			石狩市建設水道部建築課 設計	設計				
	図面	平面詳細図	図面番号	19の内 9		審査	課長	主査	設計	製図
	設計月日	平成20・3・	縮尺	S=1:50						
	備考									