


札幌圏都市計画地区計画（花川北地区） 位置図

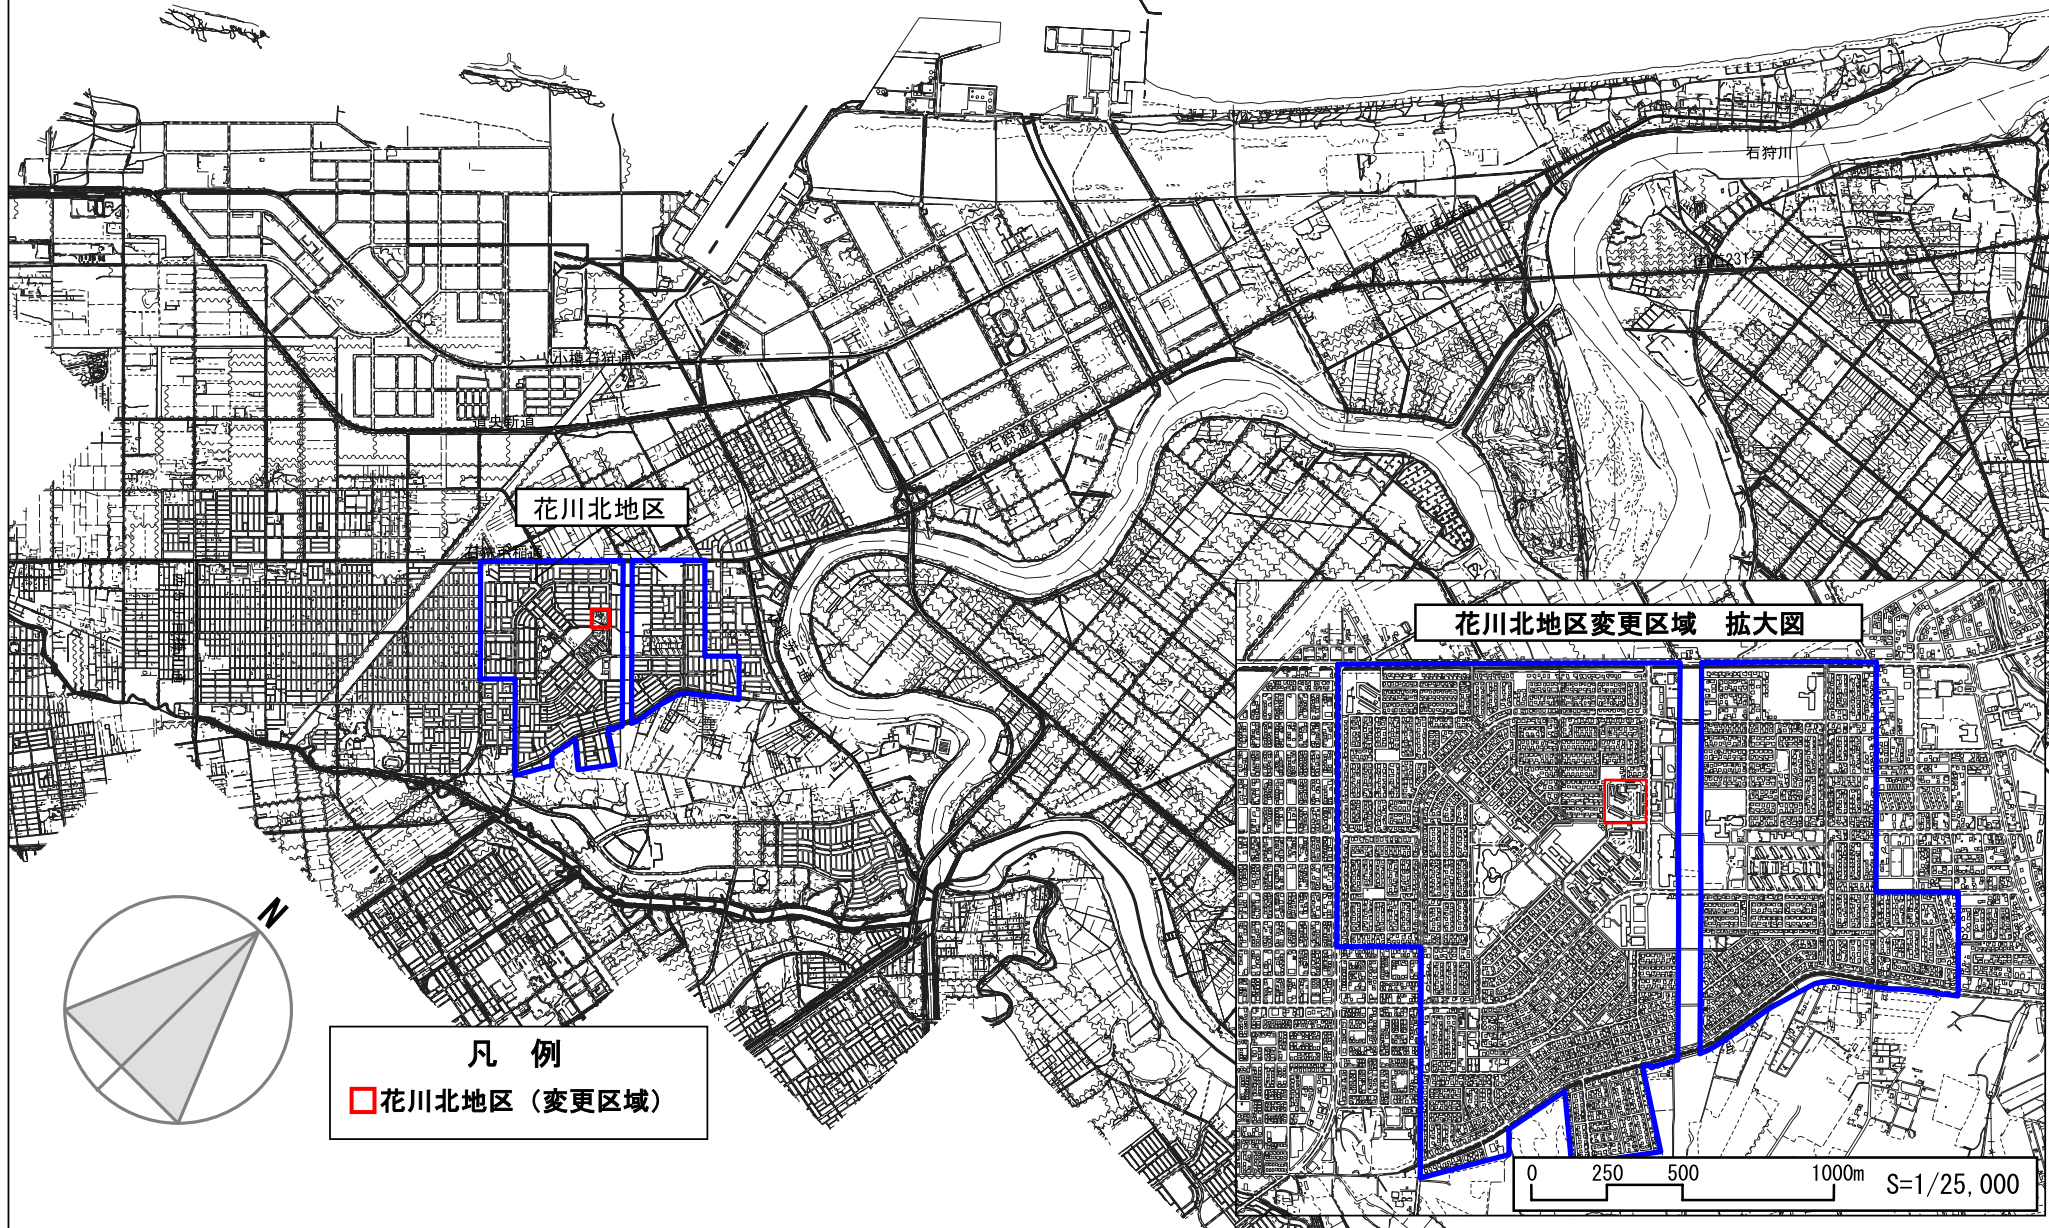

花川北地区

花川北地区変更区域 拡大図

凡例

■花川北地区（変更区域）

0 250 500 1000m S=1/25,000