


# 札幌圏都市計画道路変更箇所図 (石狩市)

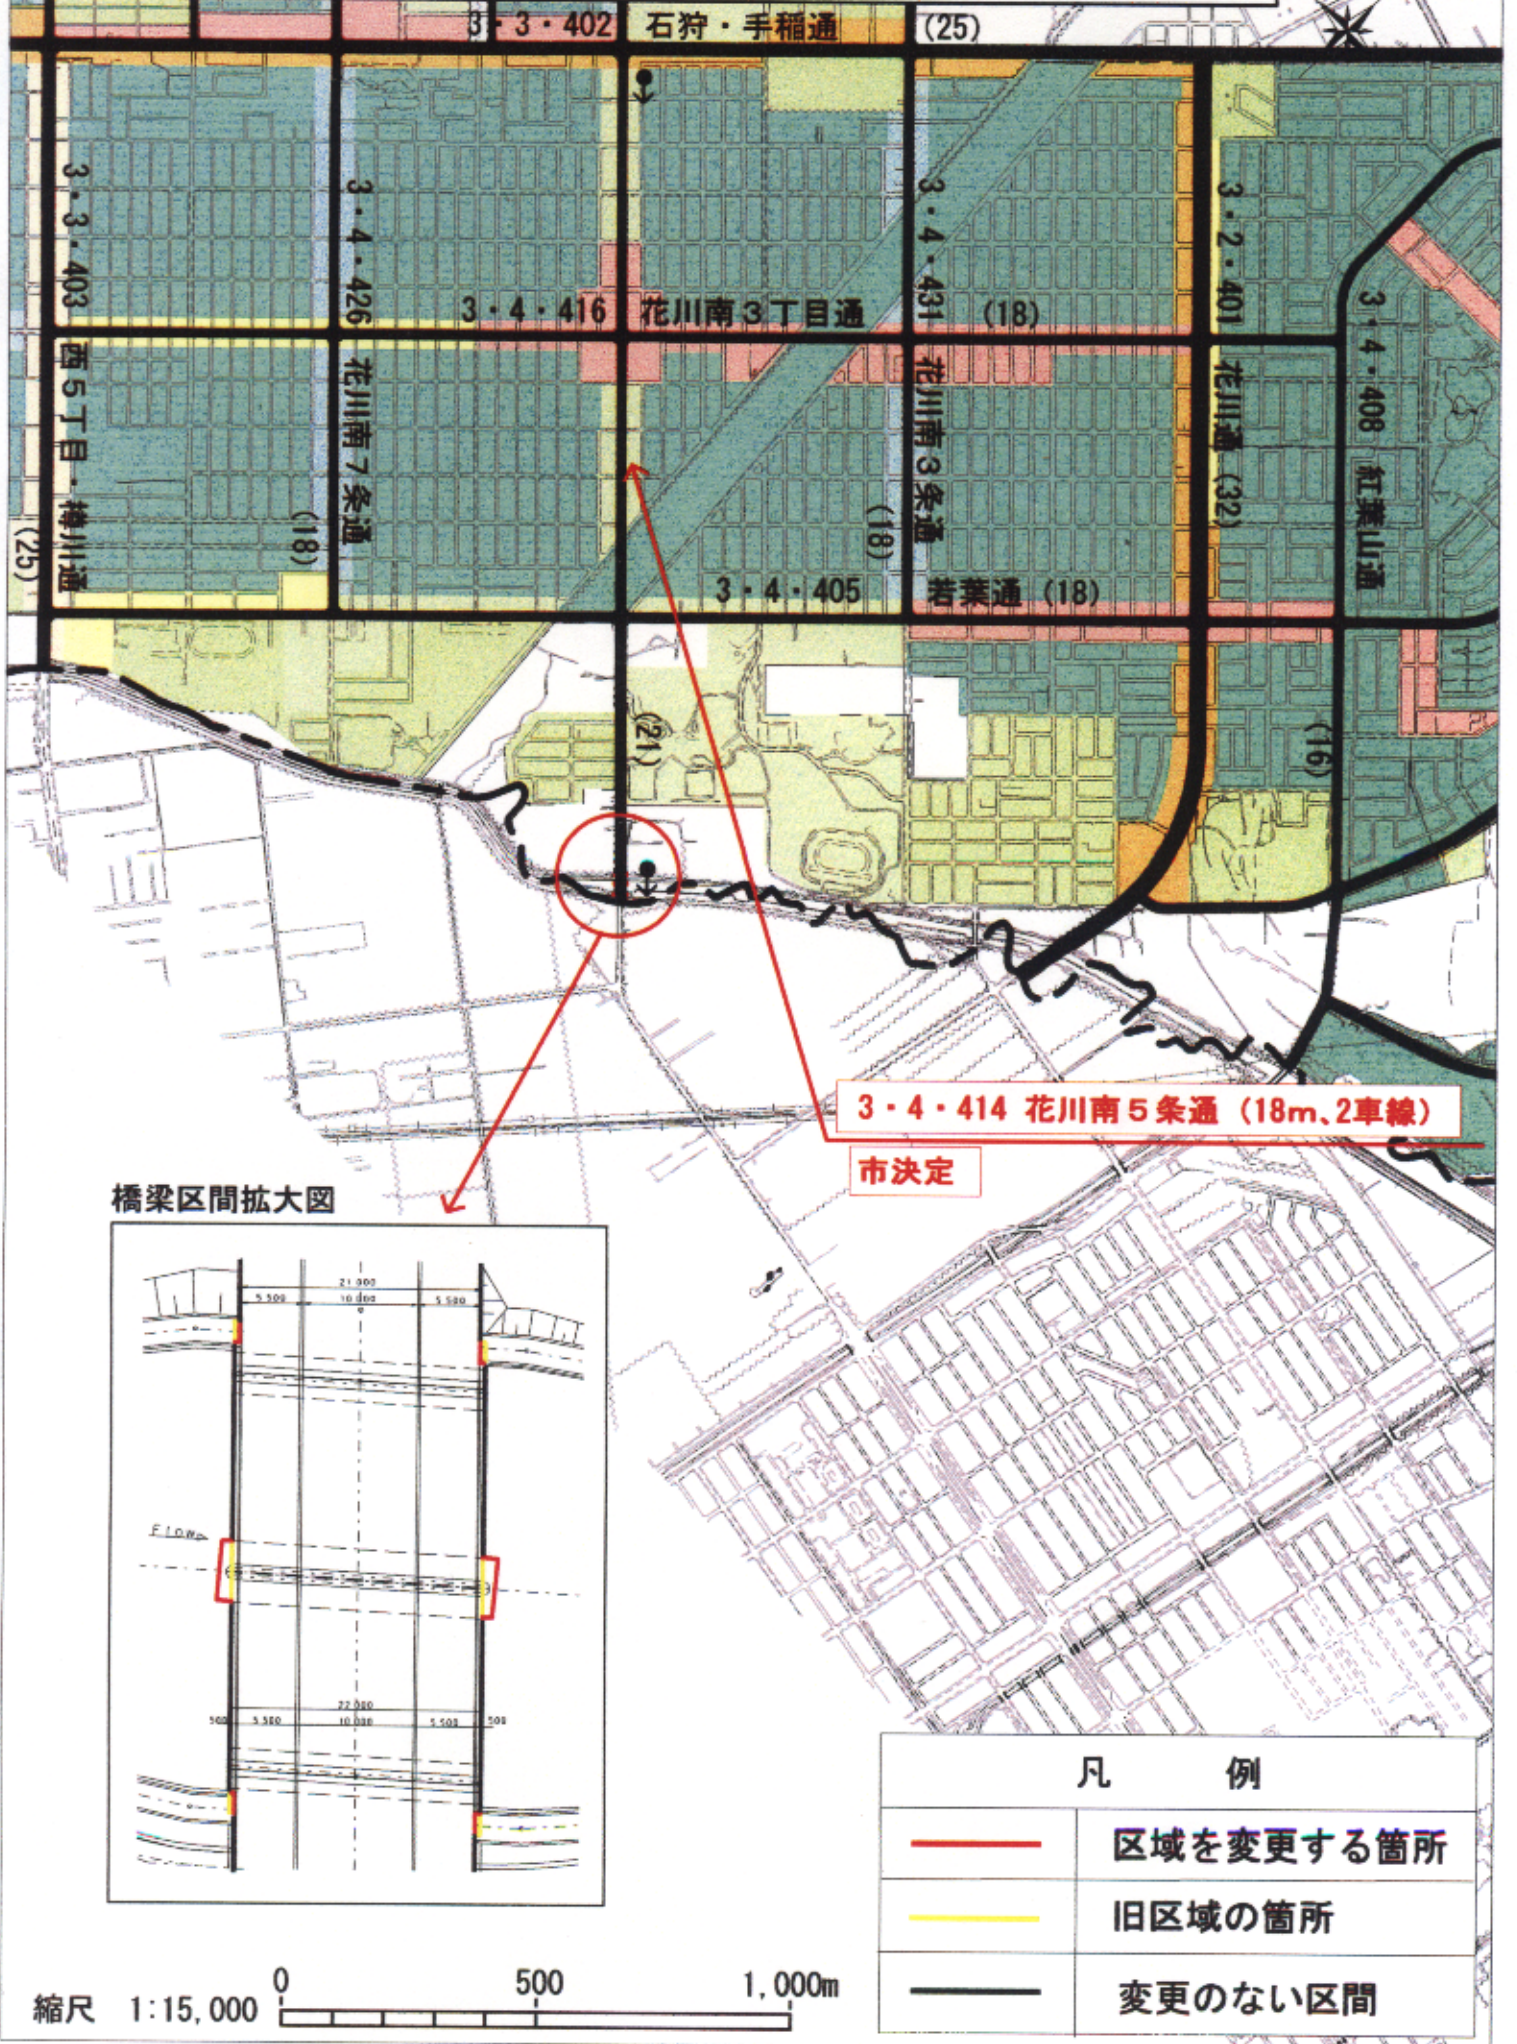

3・3・402 石狩・手稲通 (25)

3・3・403 西5丁目・樽川通 (25)

3・4・426 花川南7条通 (18)

3・4・416 花川南3丁目通 (18)

3・4・431 花川南3条通 (18)

3・2・401 花川通 (32)


3・4・408 紅葉山通 (16)

3・4・405 若葉通 (18)

3・4・414 花川南5条通 (18m, 2車線)




市決定

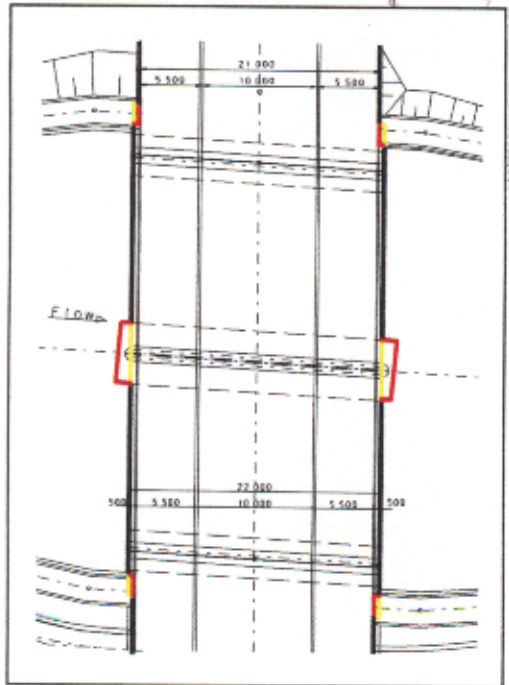橋梁区間拡大図



縮尺 1:15,000 0 500 1,000m

## 凡 例

	区域を変更する箇所
	旧区域の箇所
	変更のない区間