


①一花川北地区地区計画 計画図

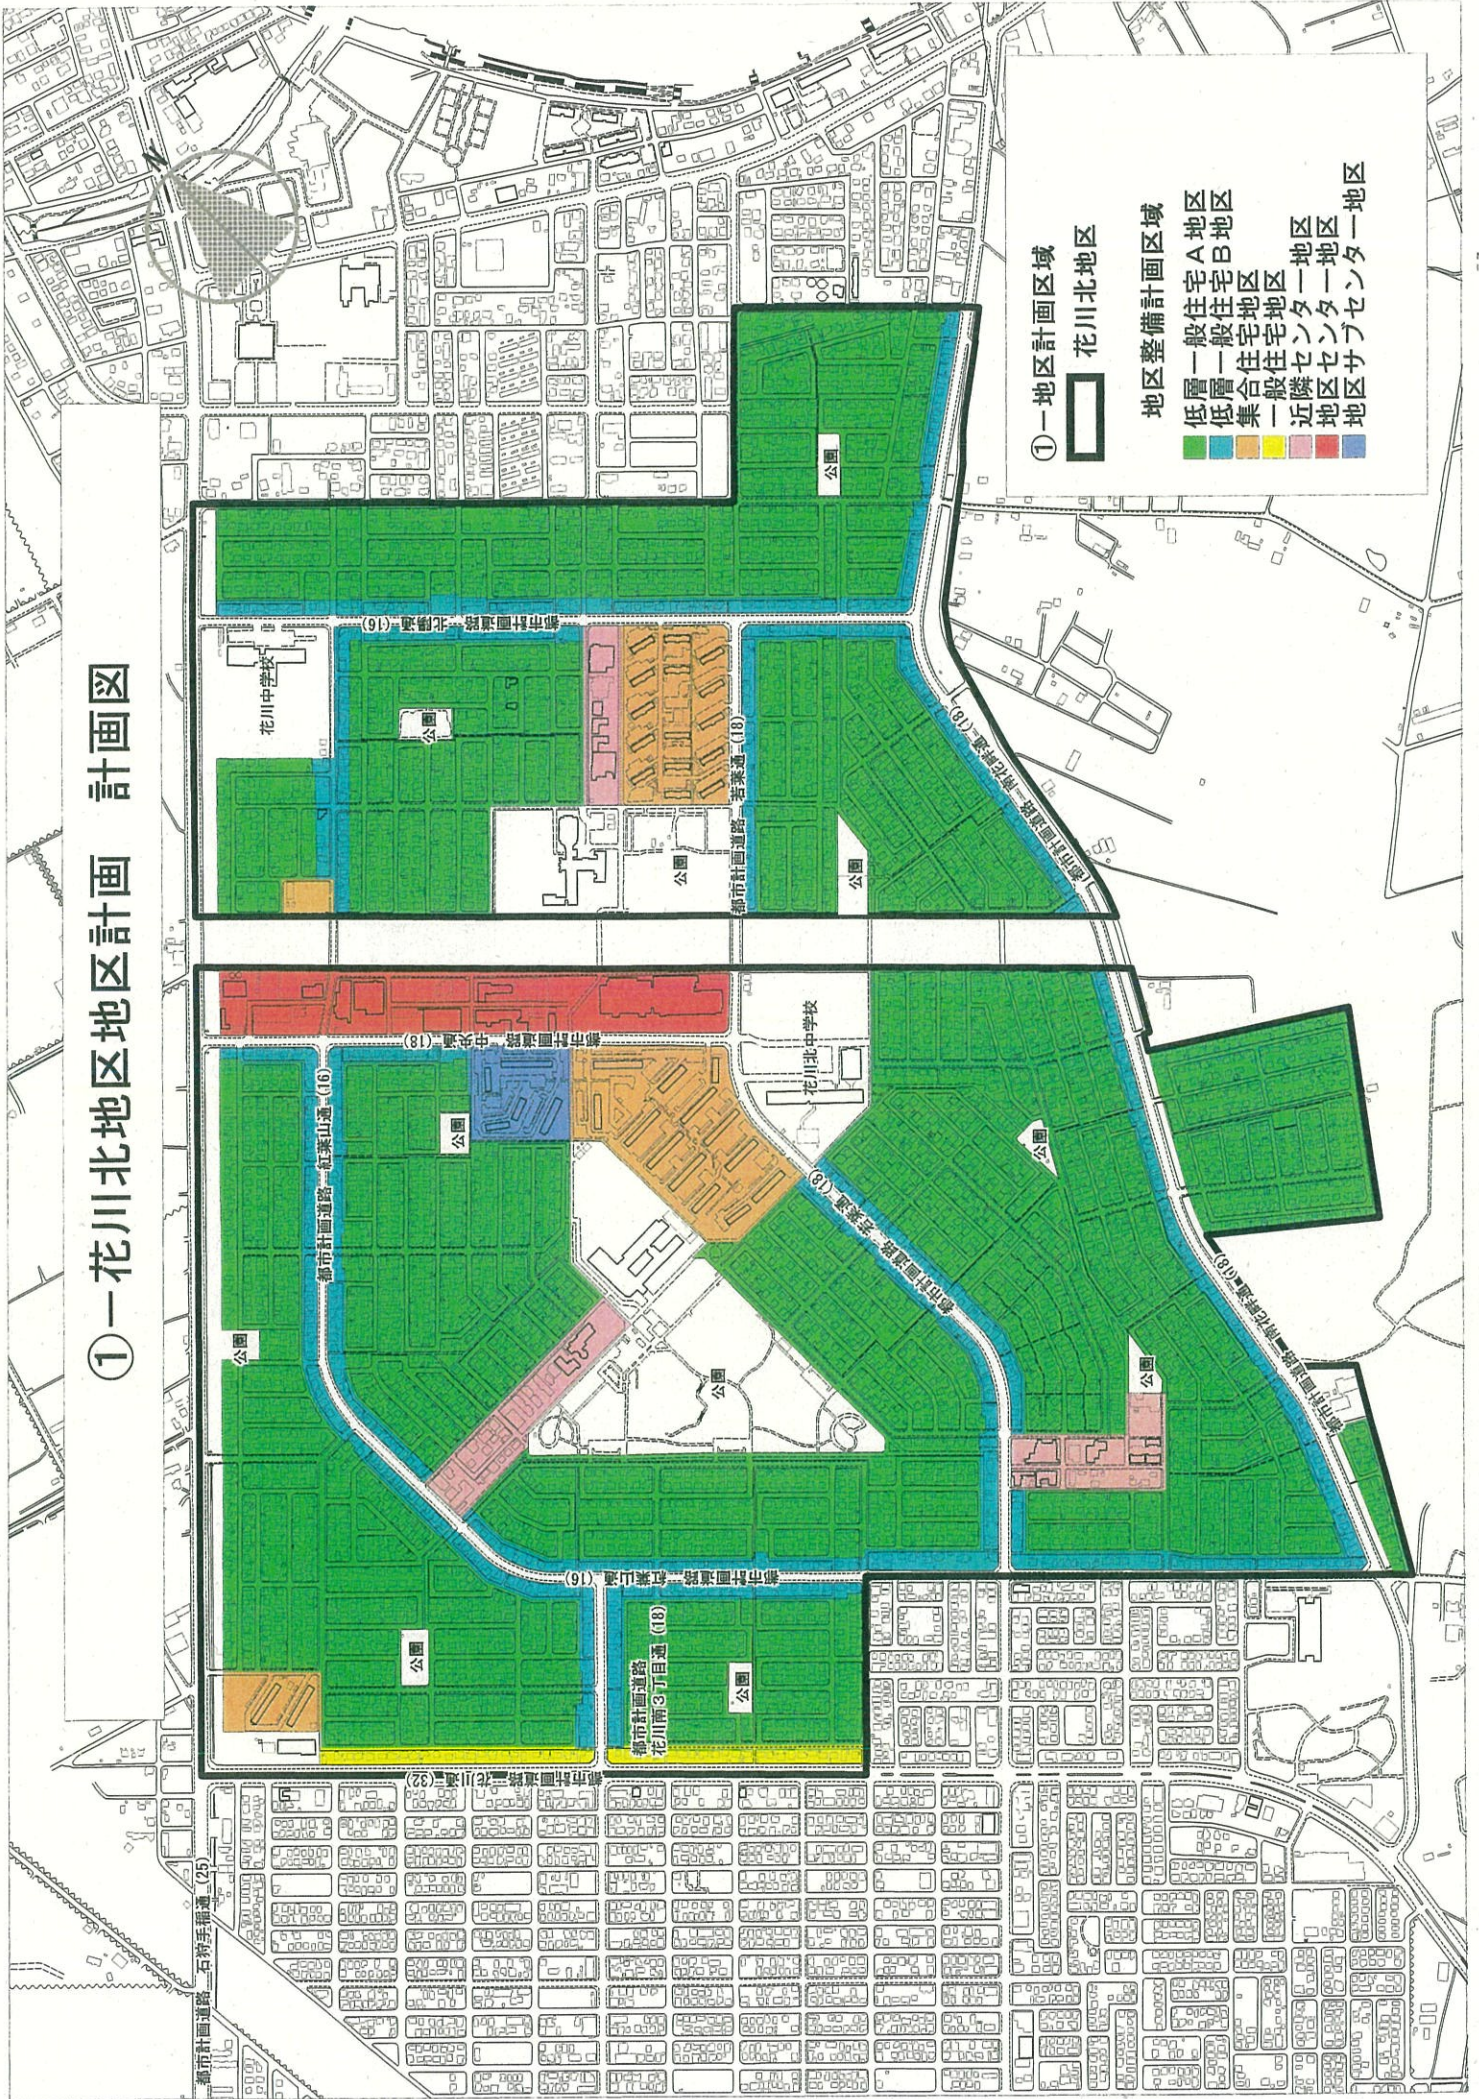

①一地区計画区域
花川北地区

地区整備計画区域

- 低層一般住宅A地区
- 低層一般住宅B地区
- 集合住宅地区
- 一般住宅地区
- 近隣センター地区
- 地区センター地区
- 地区サブセンター地区