
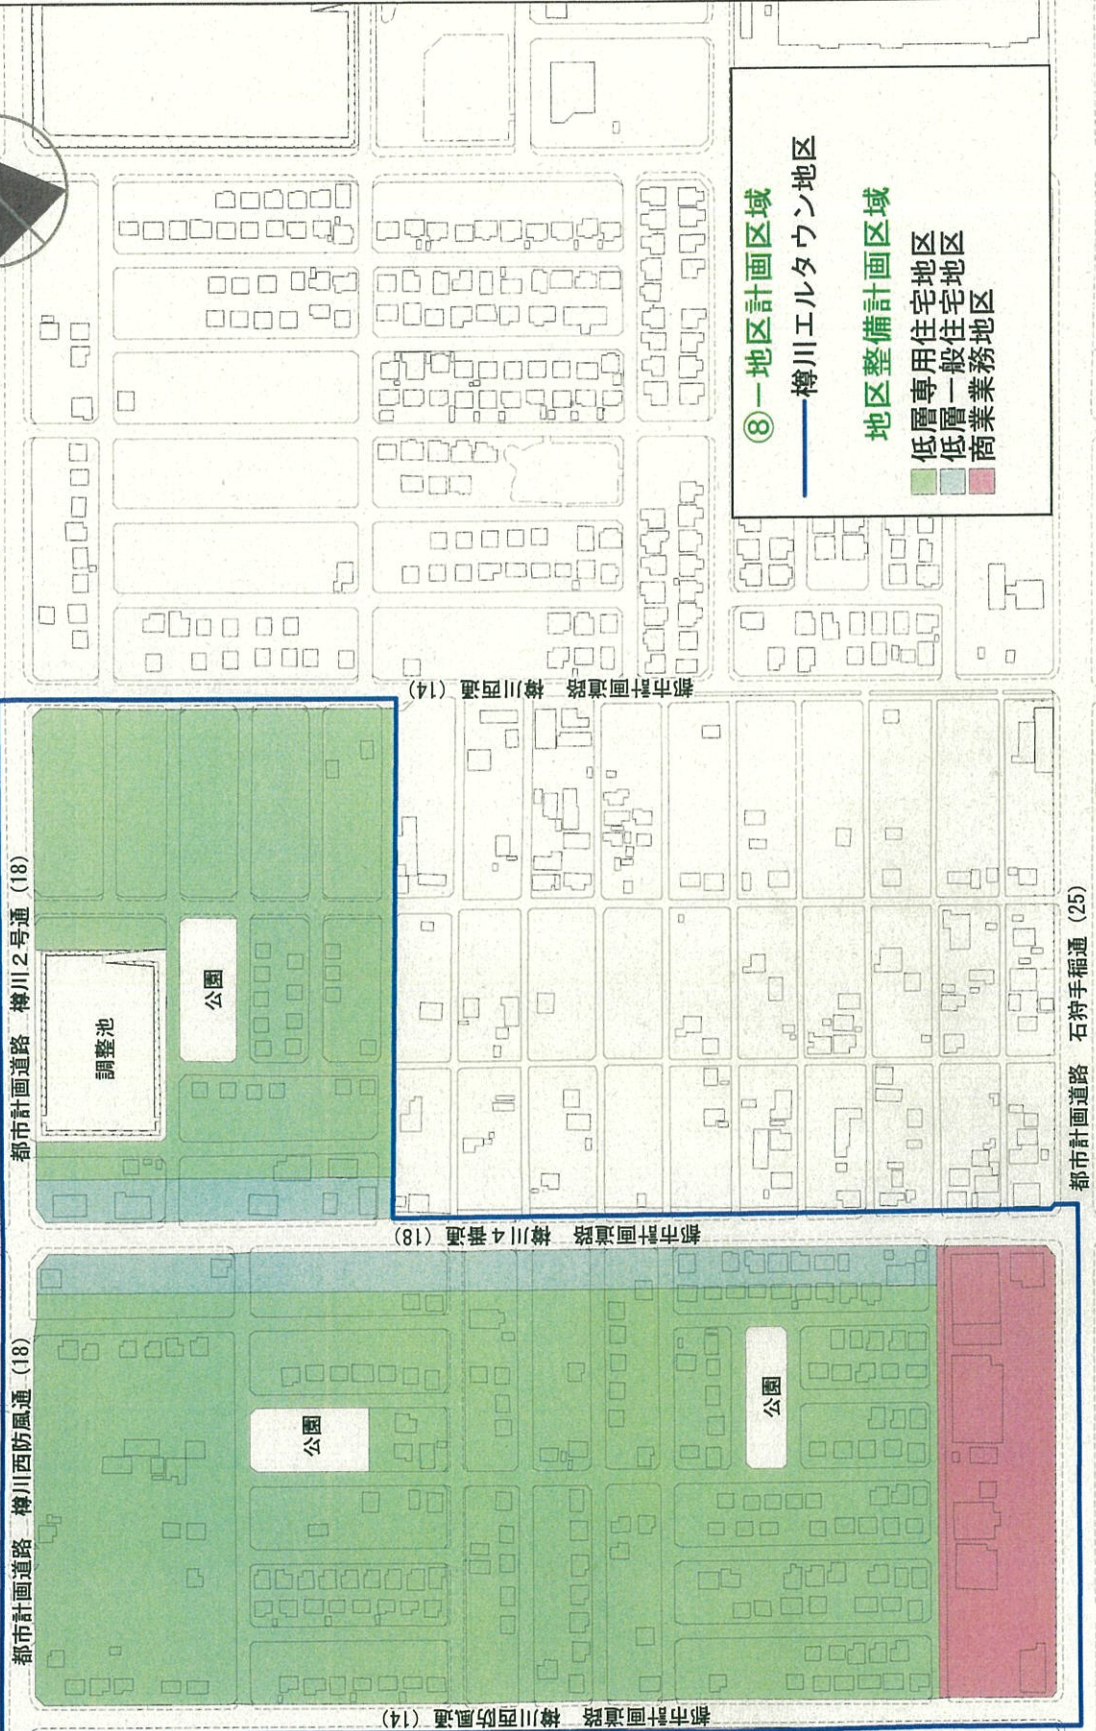


⑧ 樟川エルタウン地区地区計画 計画図

⑧

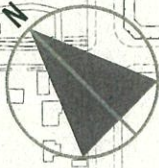

⑧—地区計画区域
樟川エルタウン地区

地区整備計画区域

- 低層専用住宅地区
- 低層一般住宅地区
- 商業業務地区