


⑨ 花川東地区地区計画 計画図

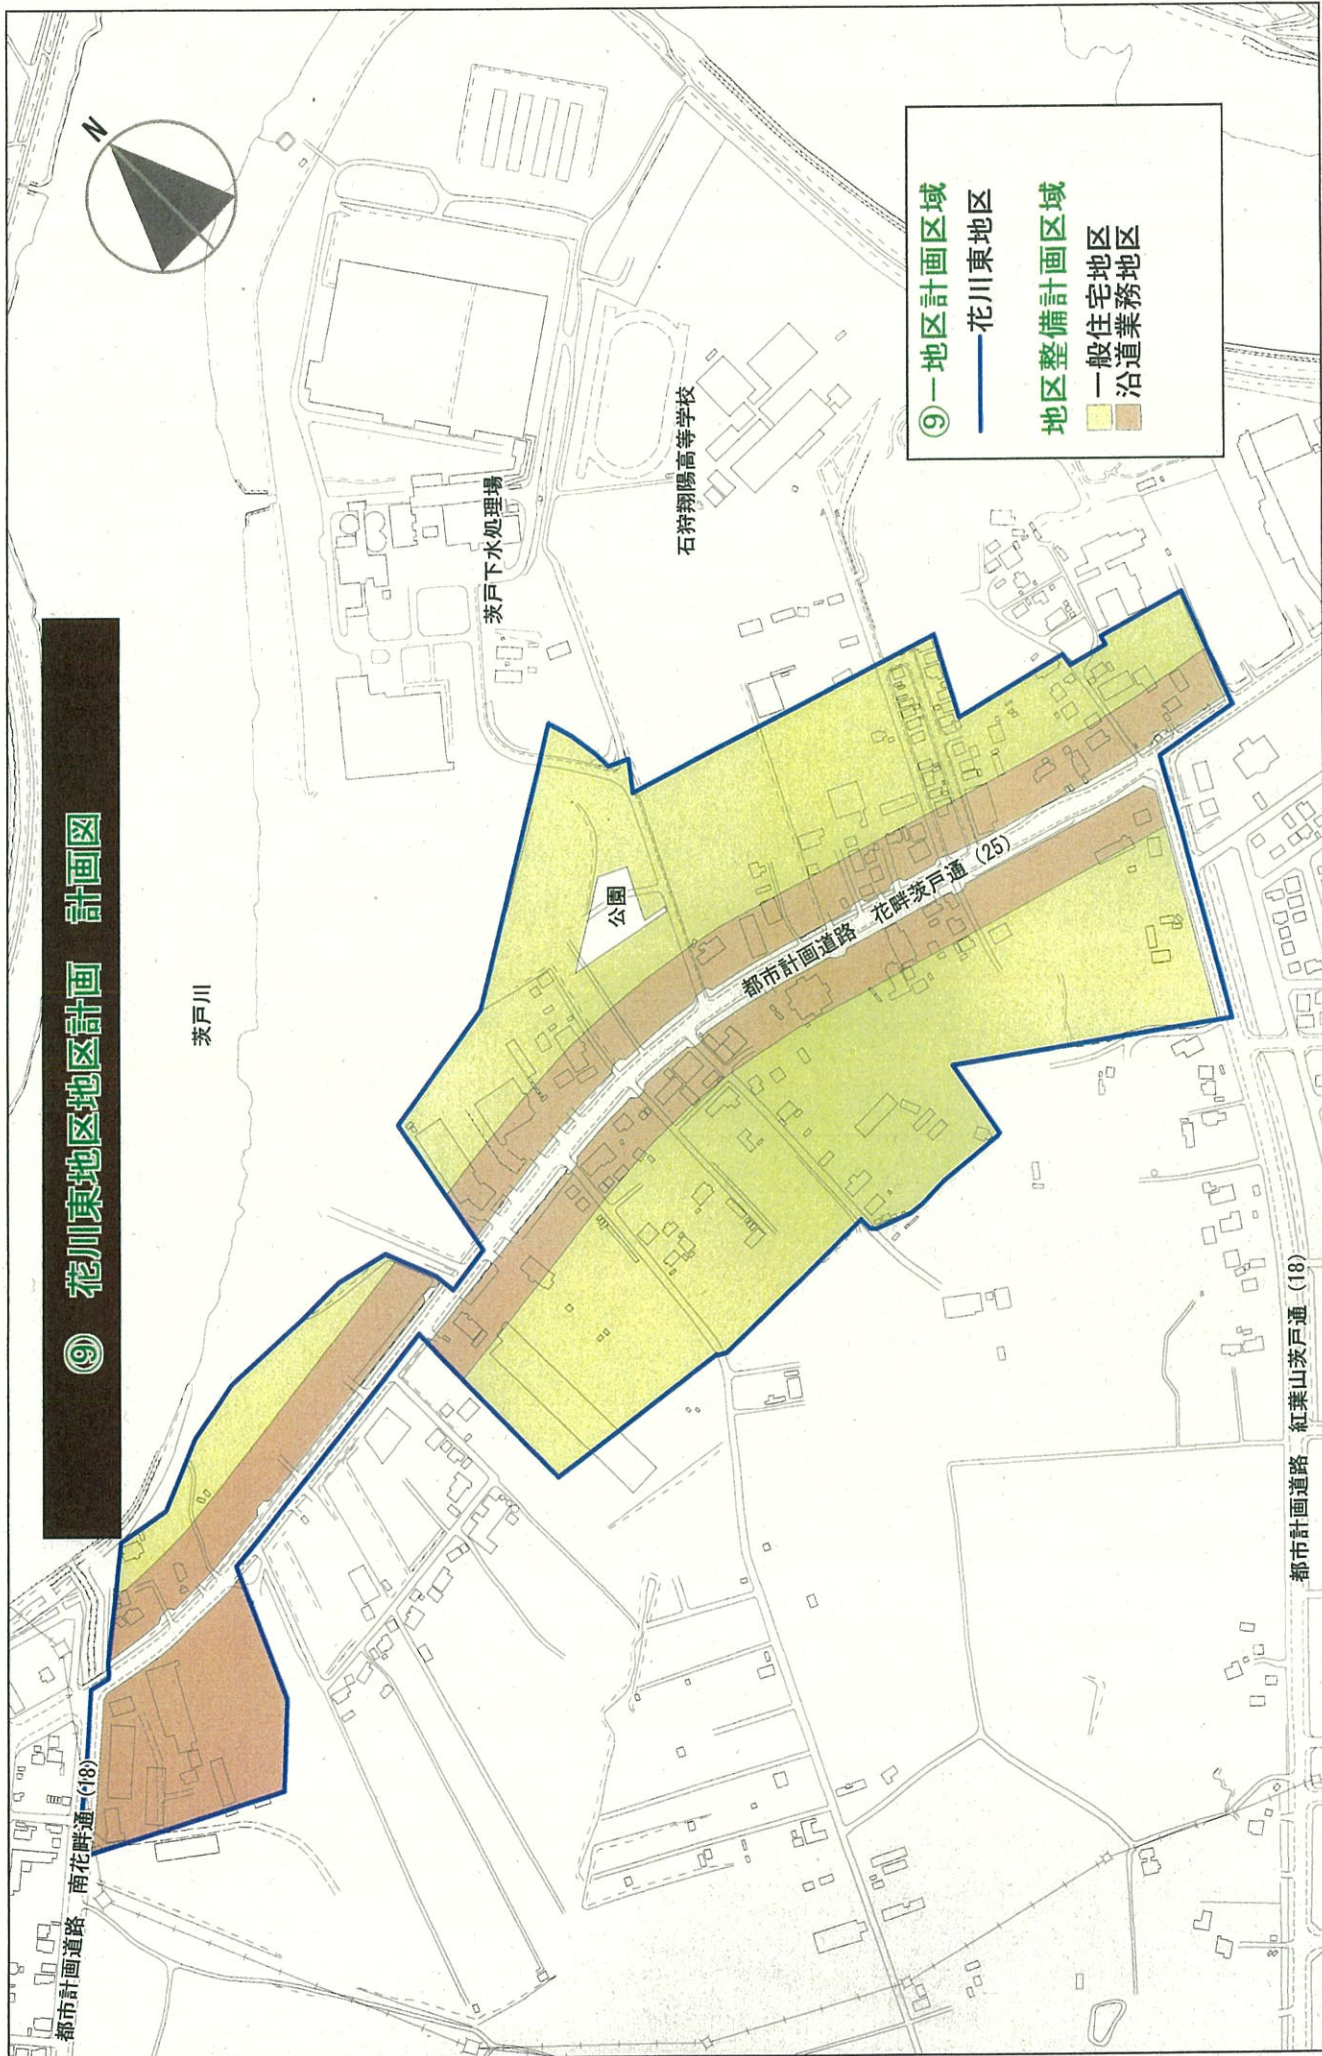

⑨-地区計画区域  
—花川東地区

地区整備計画区域  
■一般住宅地区  
■沿道業務地区