
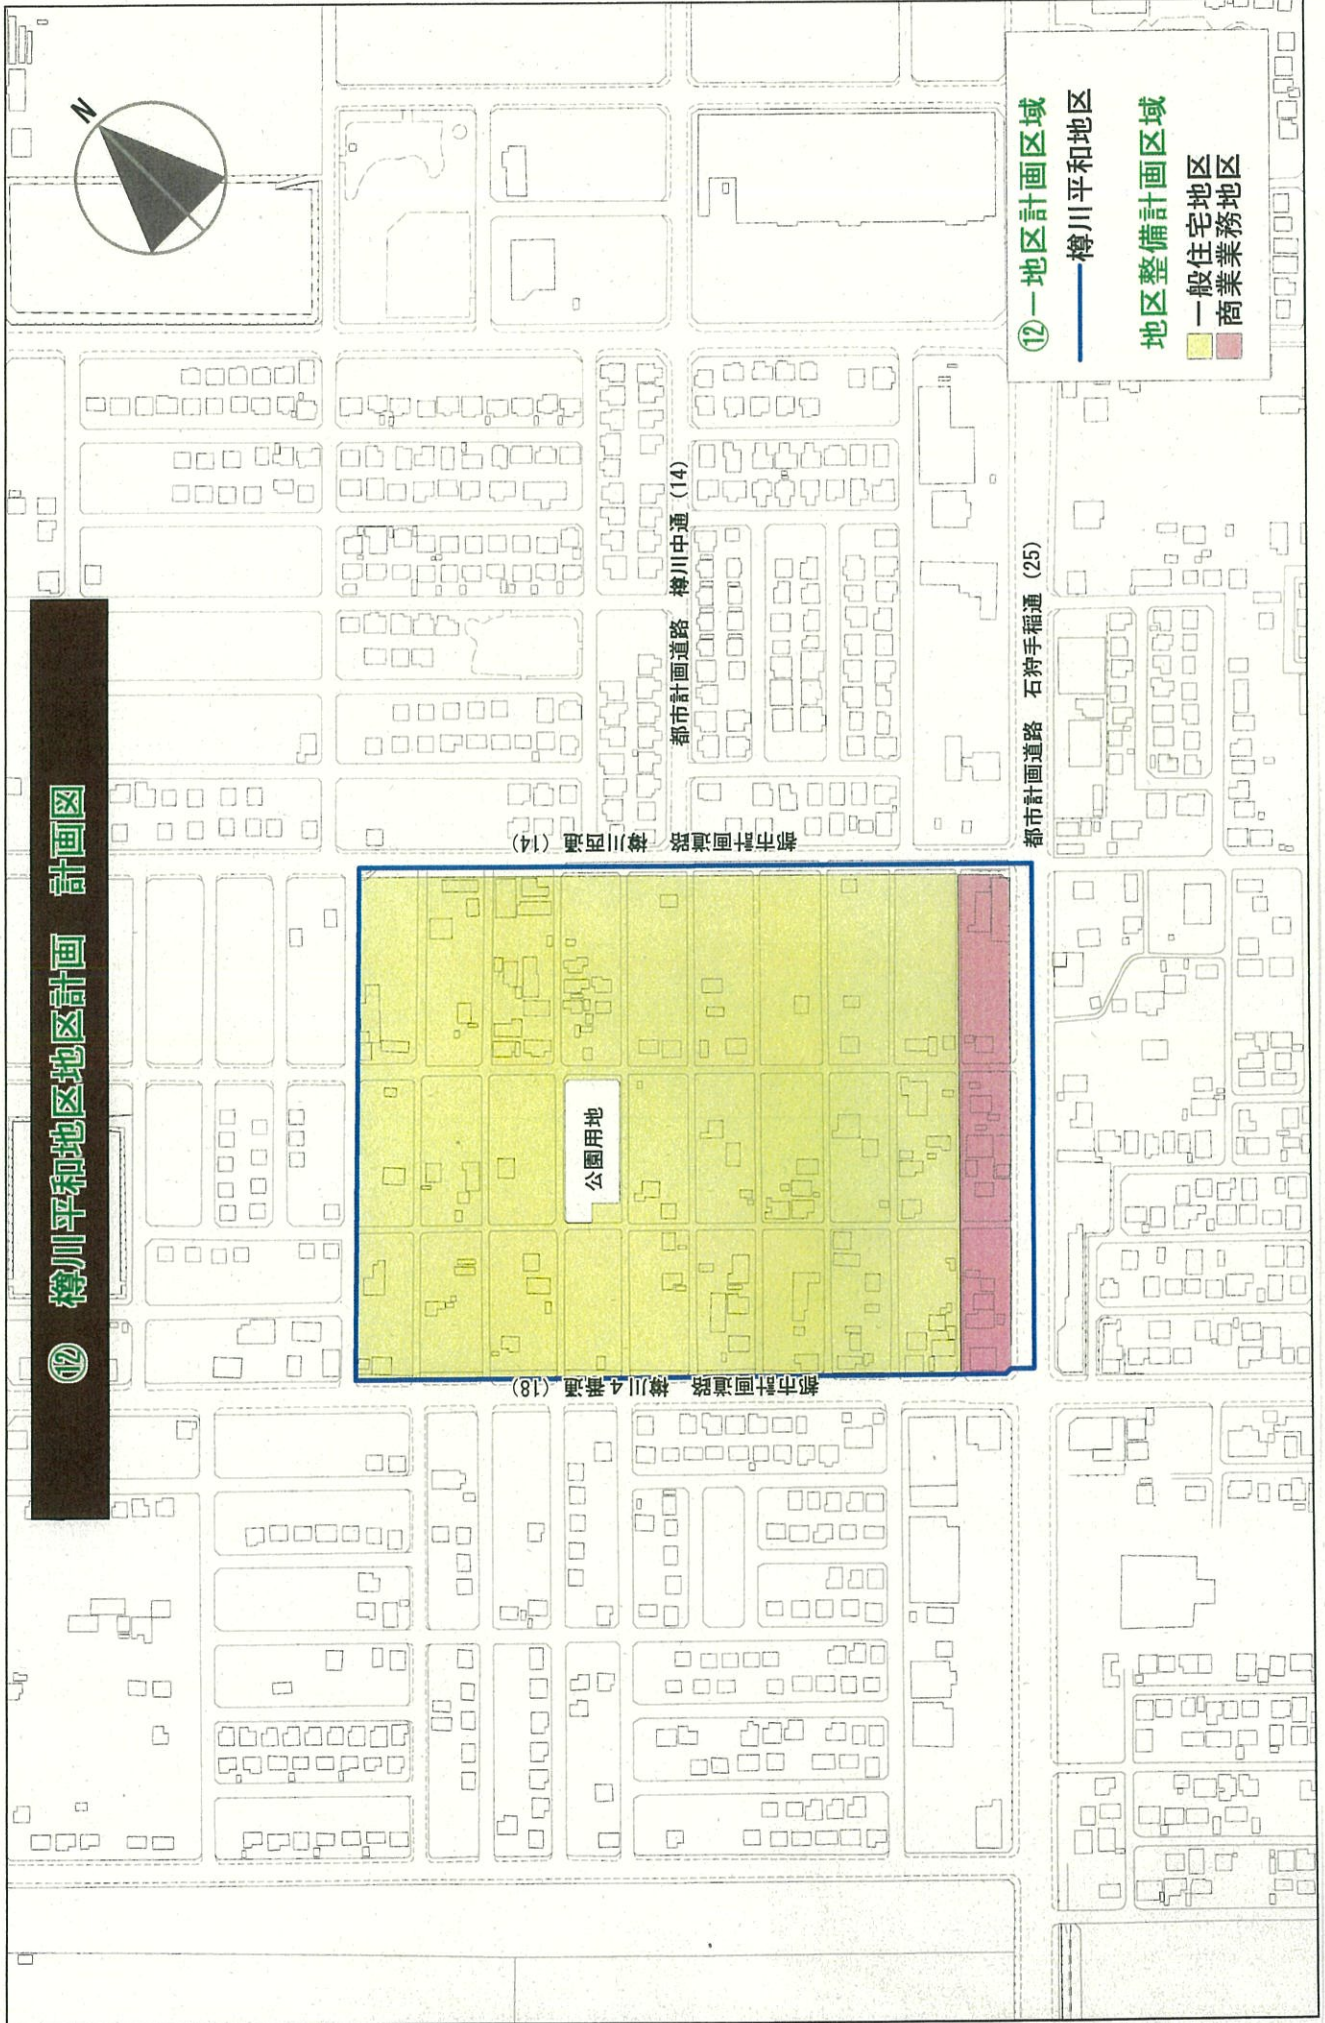


⑫ 樽川平和地区地区計画 計画図

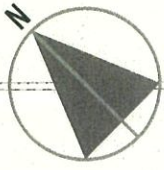

⑫一地区計画区域

—樽川平和地区

地区整備計画区域

■一般住宅地区

■商業業務地区

都市計画道路 樽川西通 (14)

都市計画道路 樽川中通 (14)

都市計画道路 石狩手稲通 (25)

公園用地

都市計画道路 樽川4番通 (18)