


札幌圏都市計画地区計画（花川北地区）位置図

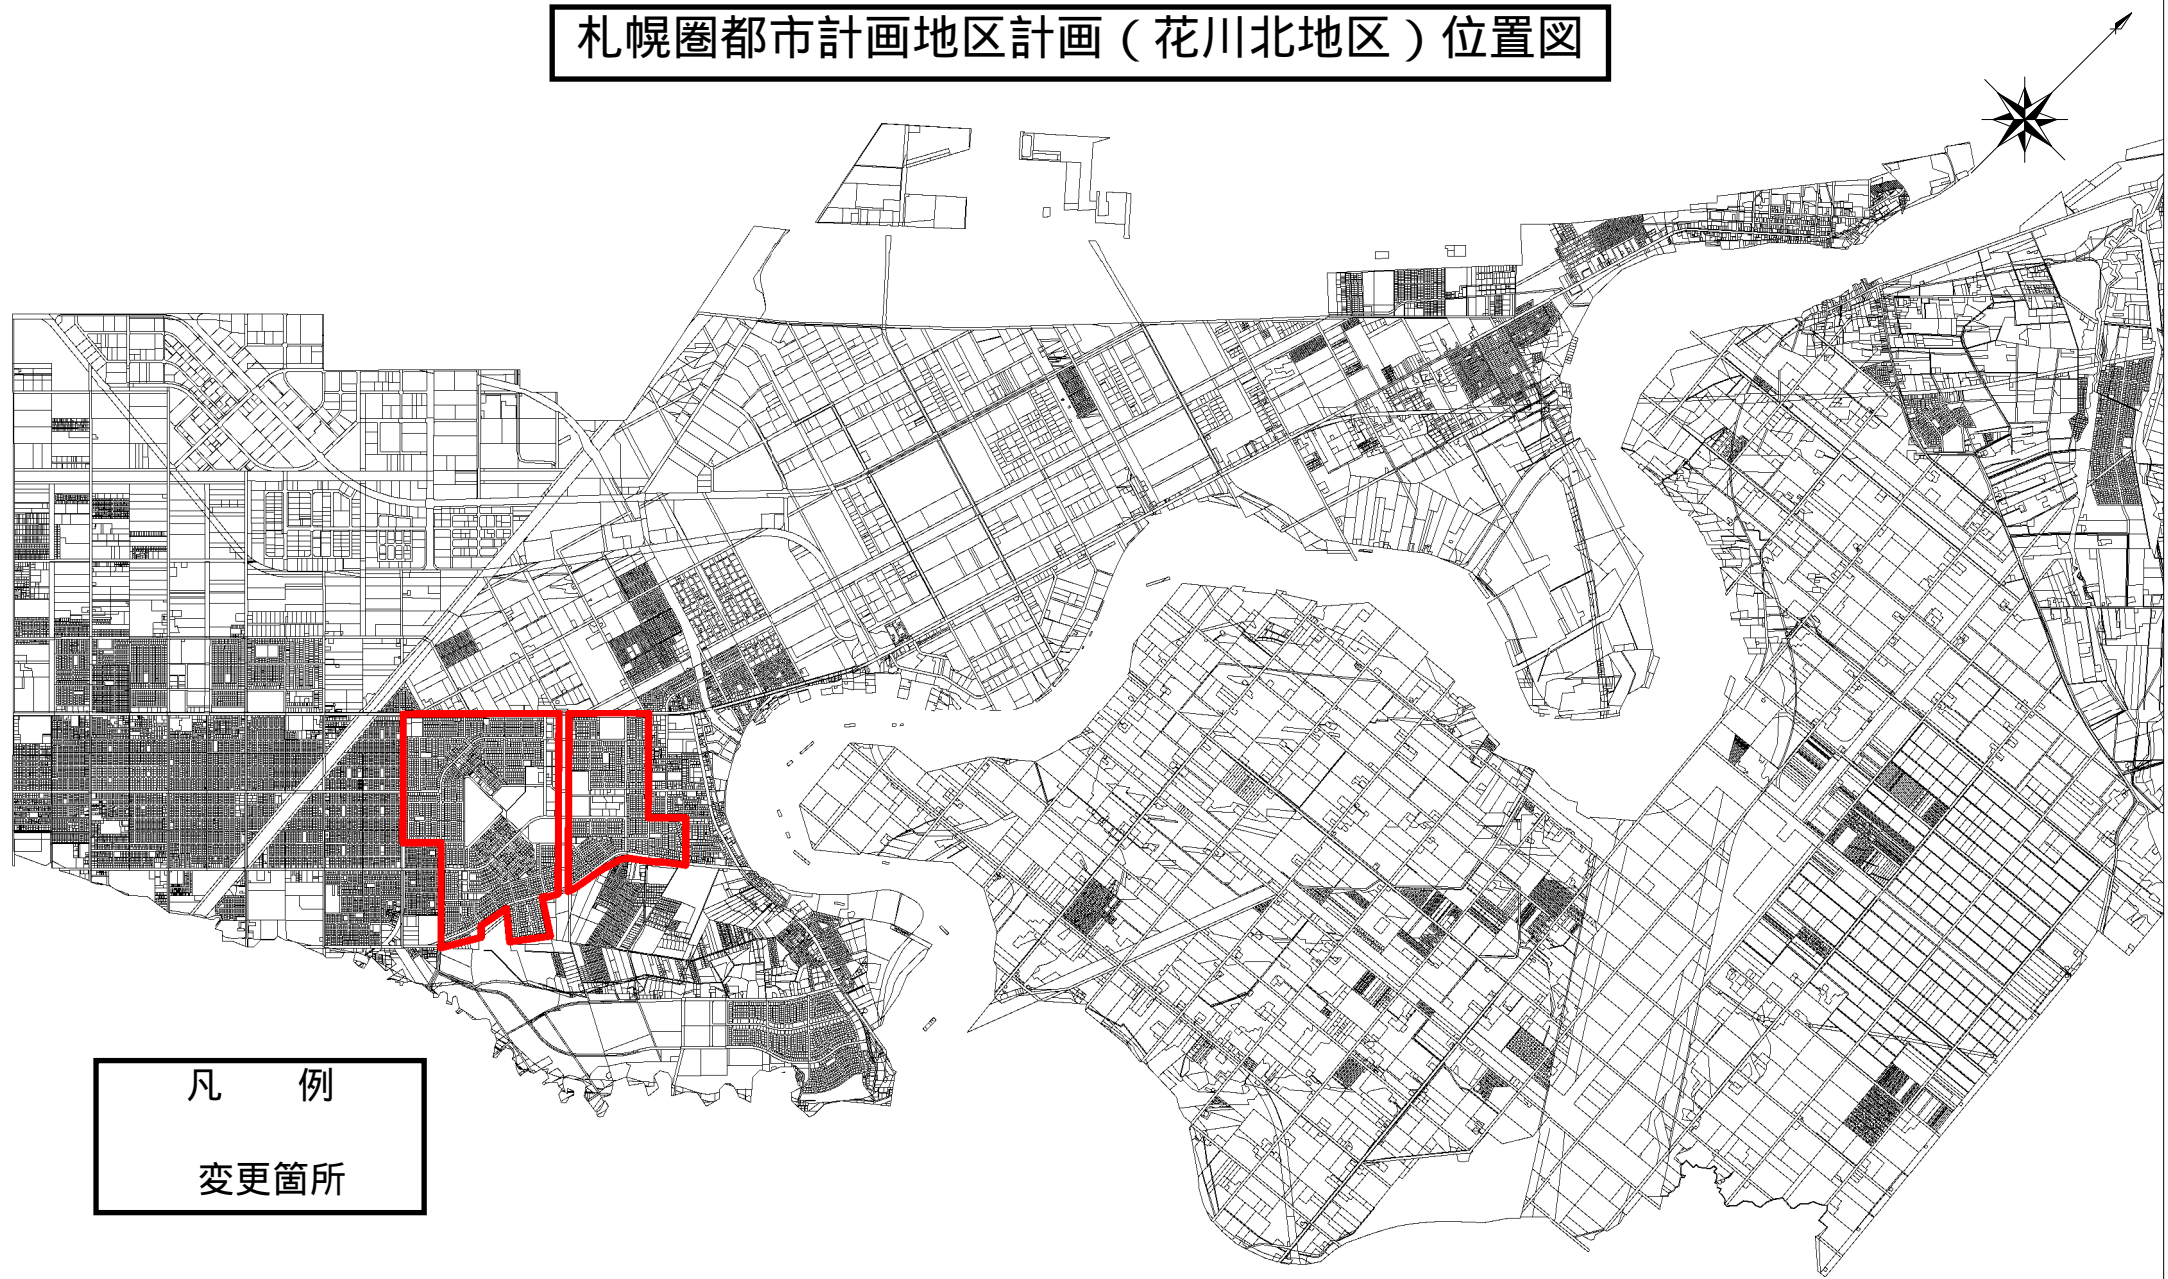

凡 例
変更箇所