


札幌圏都市計画地区計画（樽川中央地区）位置図

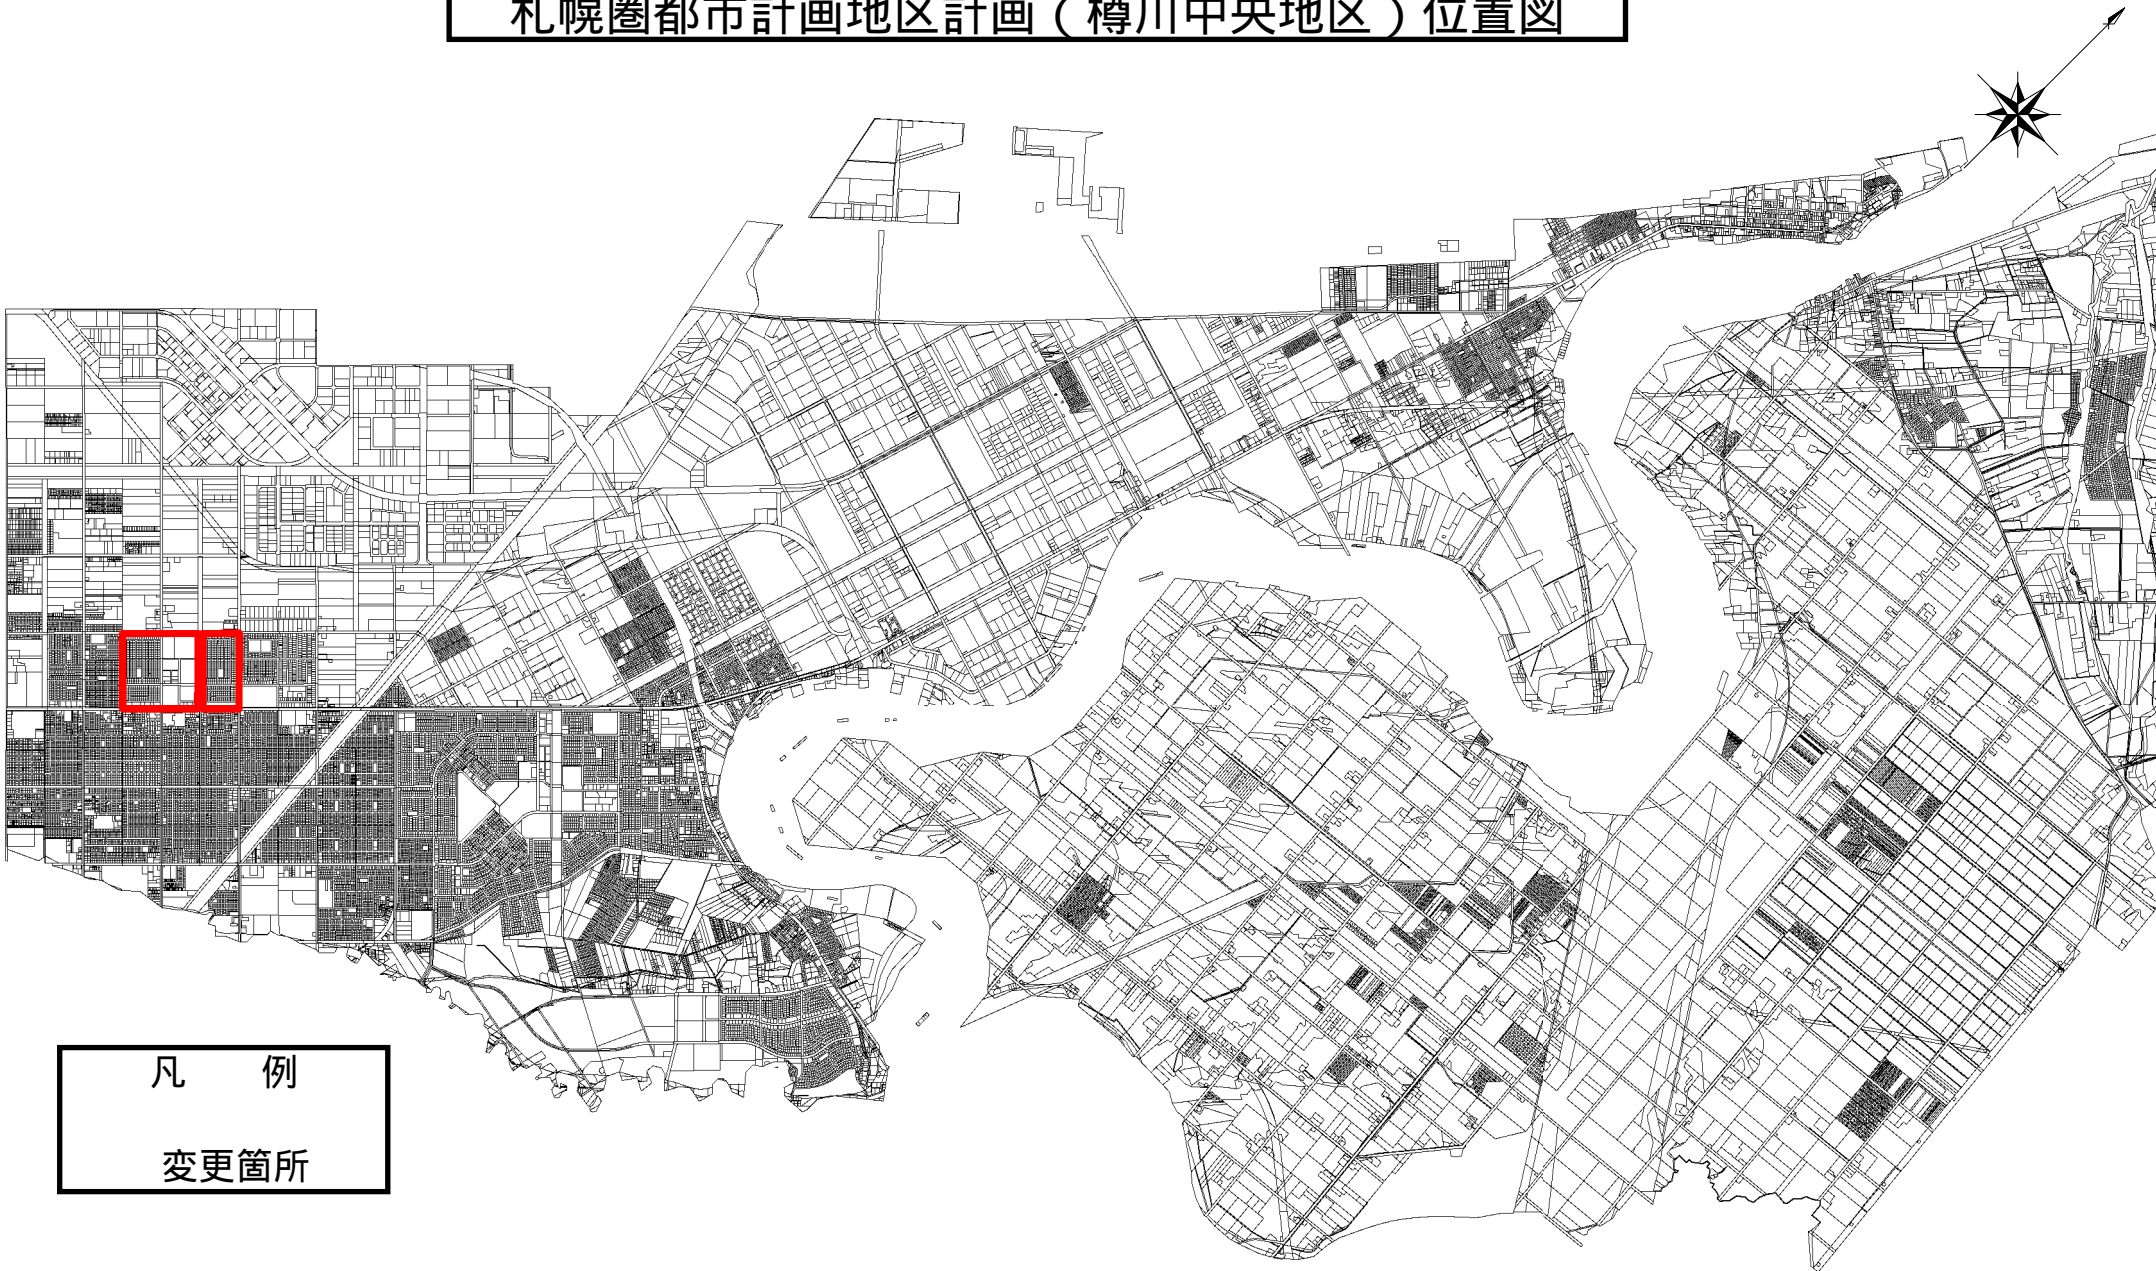

凡 例  
変更箇所