


札幌圏都市計画地区計画（樽川ニュータウン地区）位置図

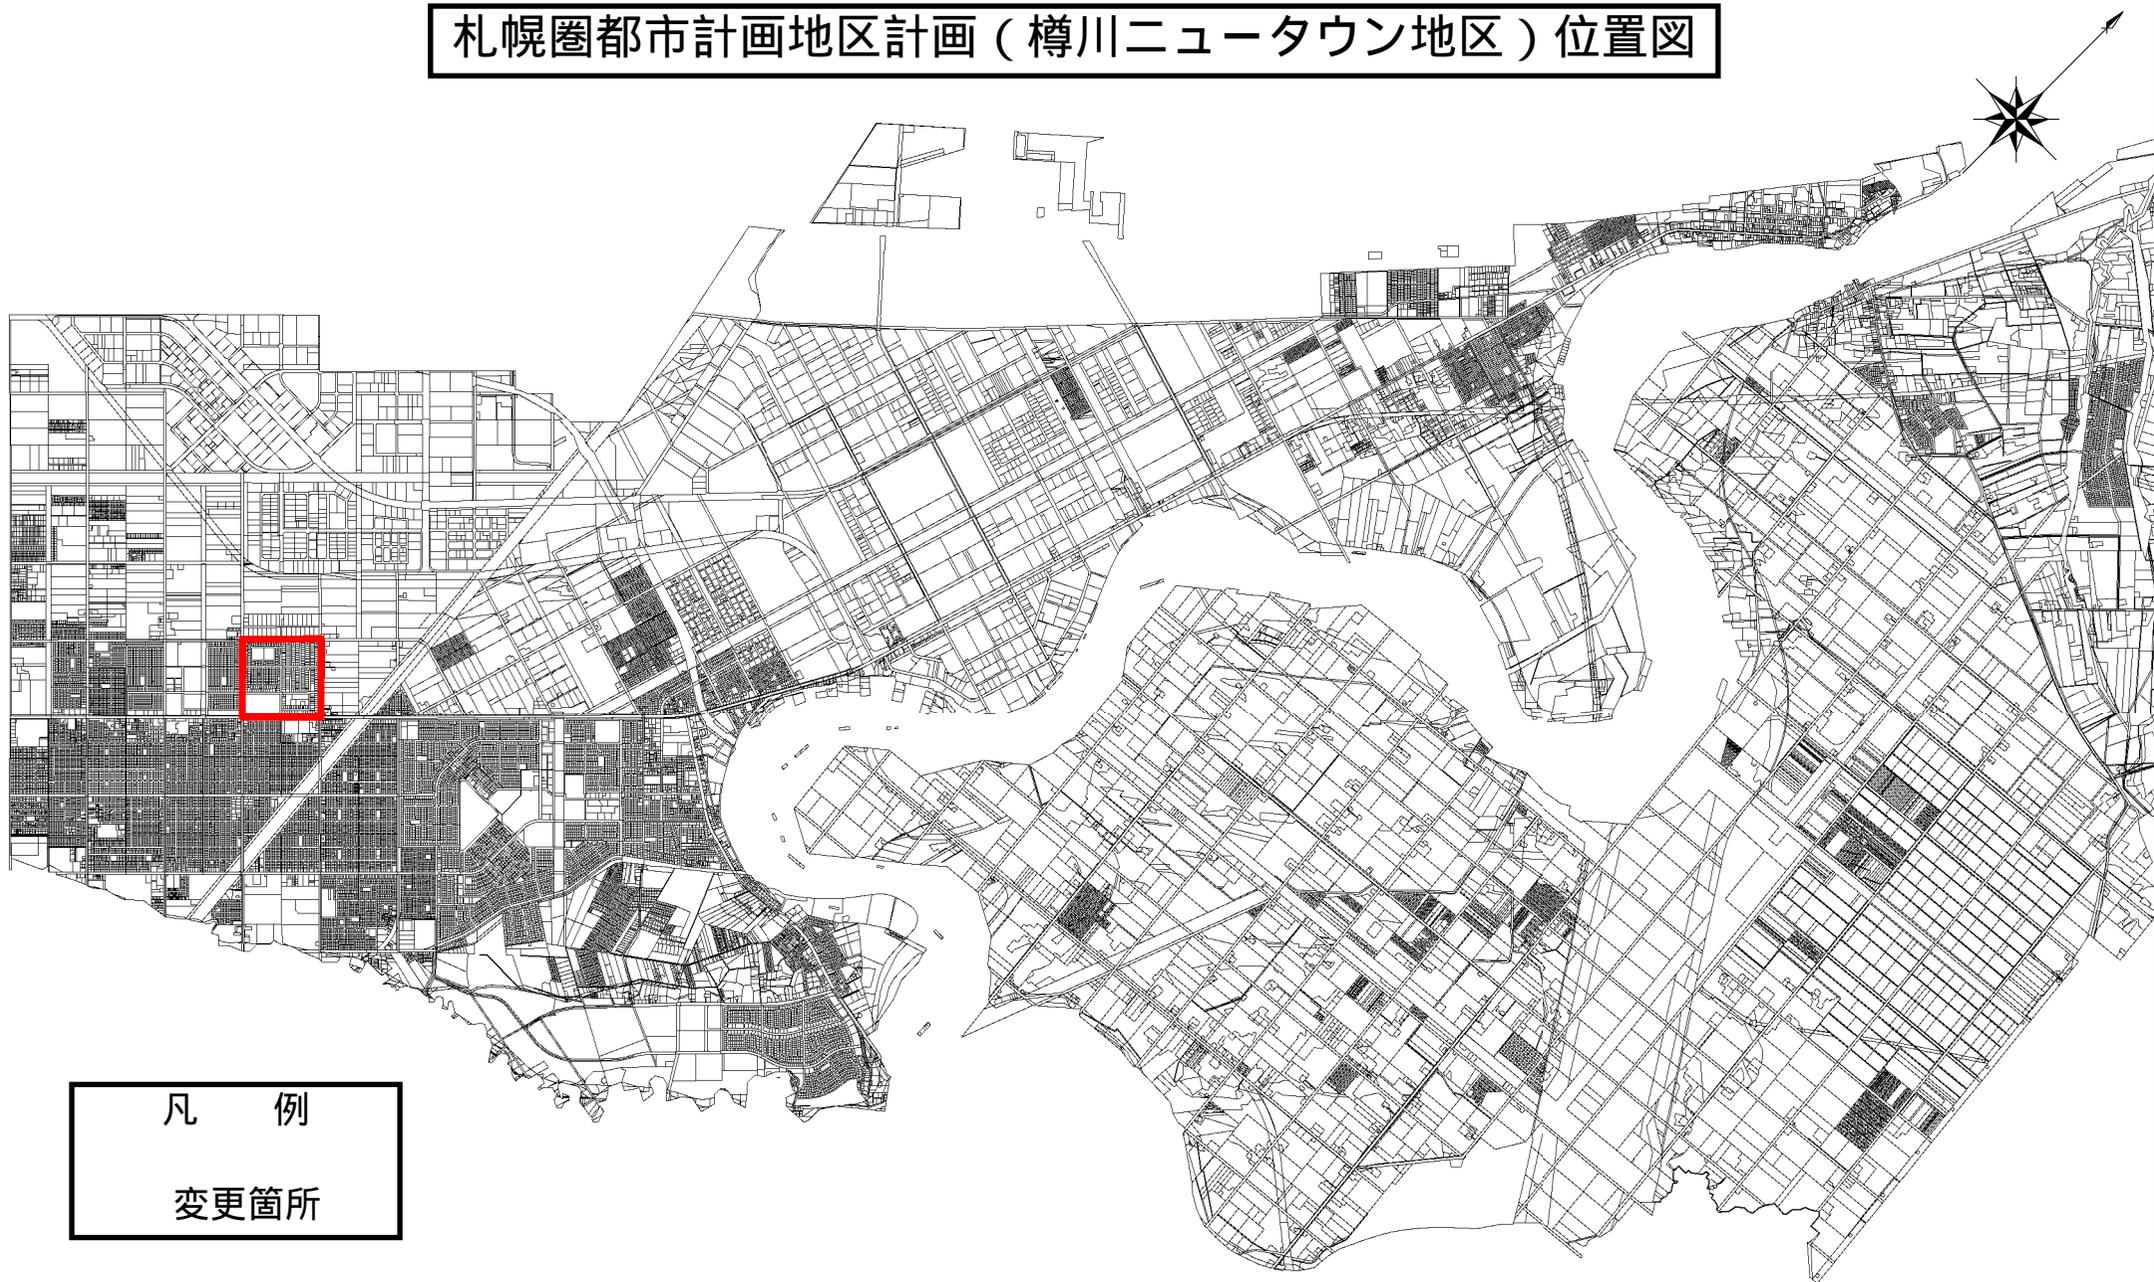

凡 例

変更箇所