
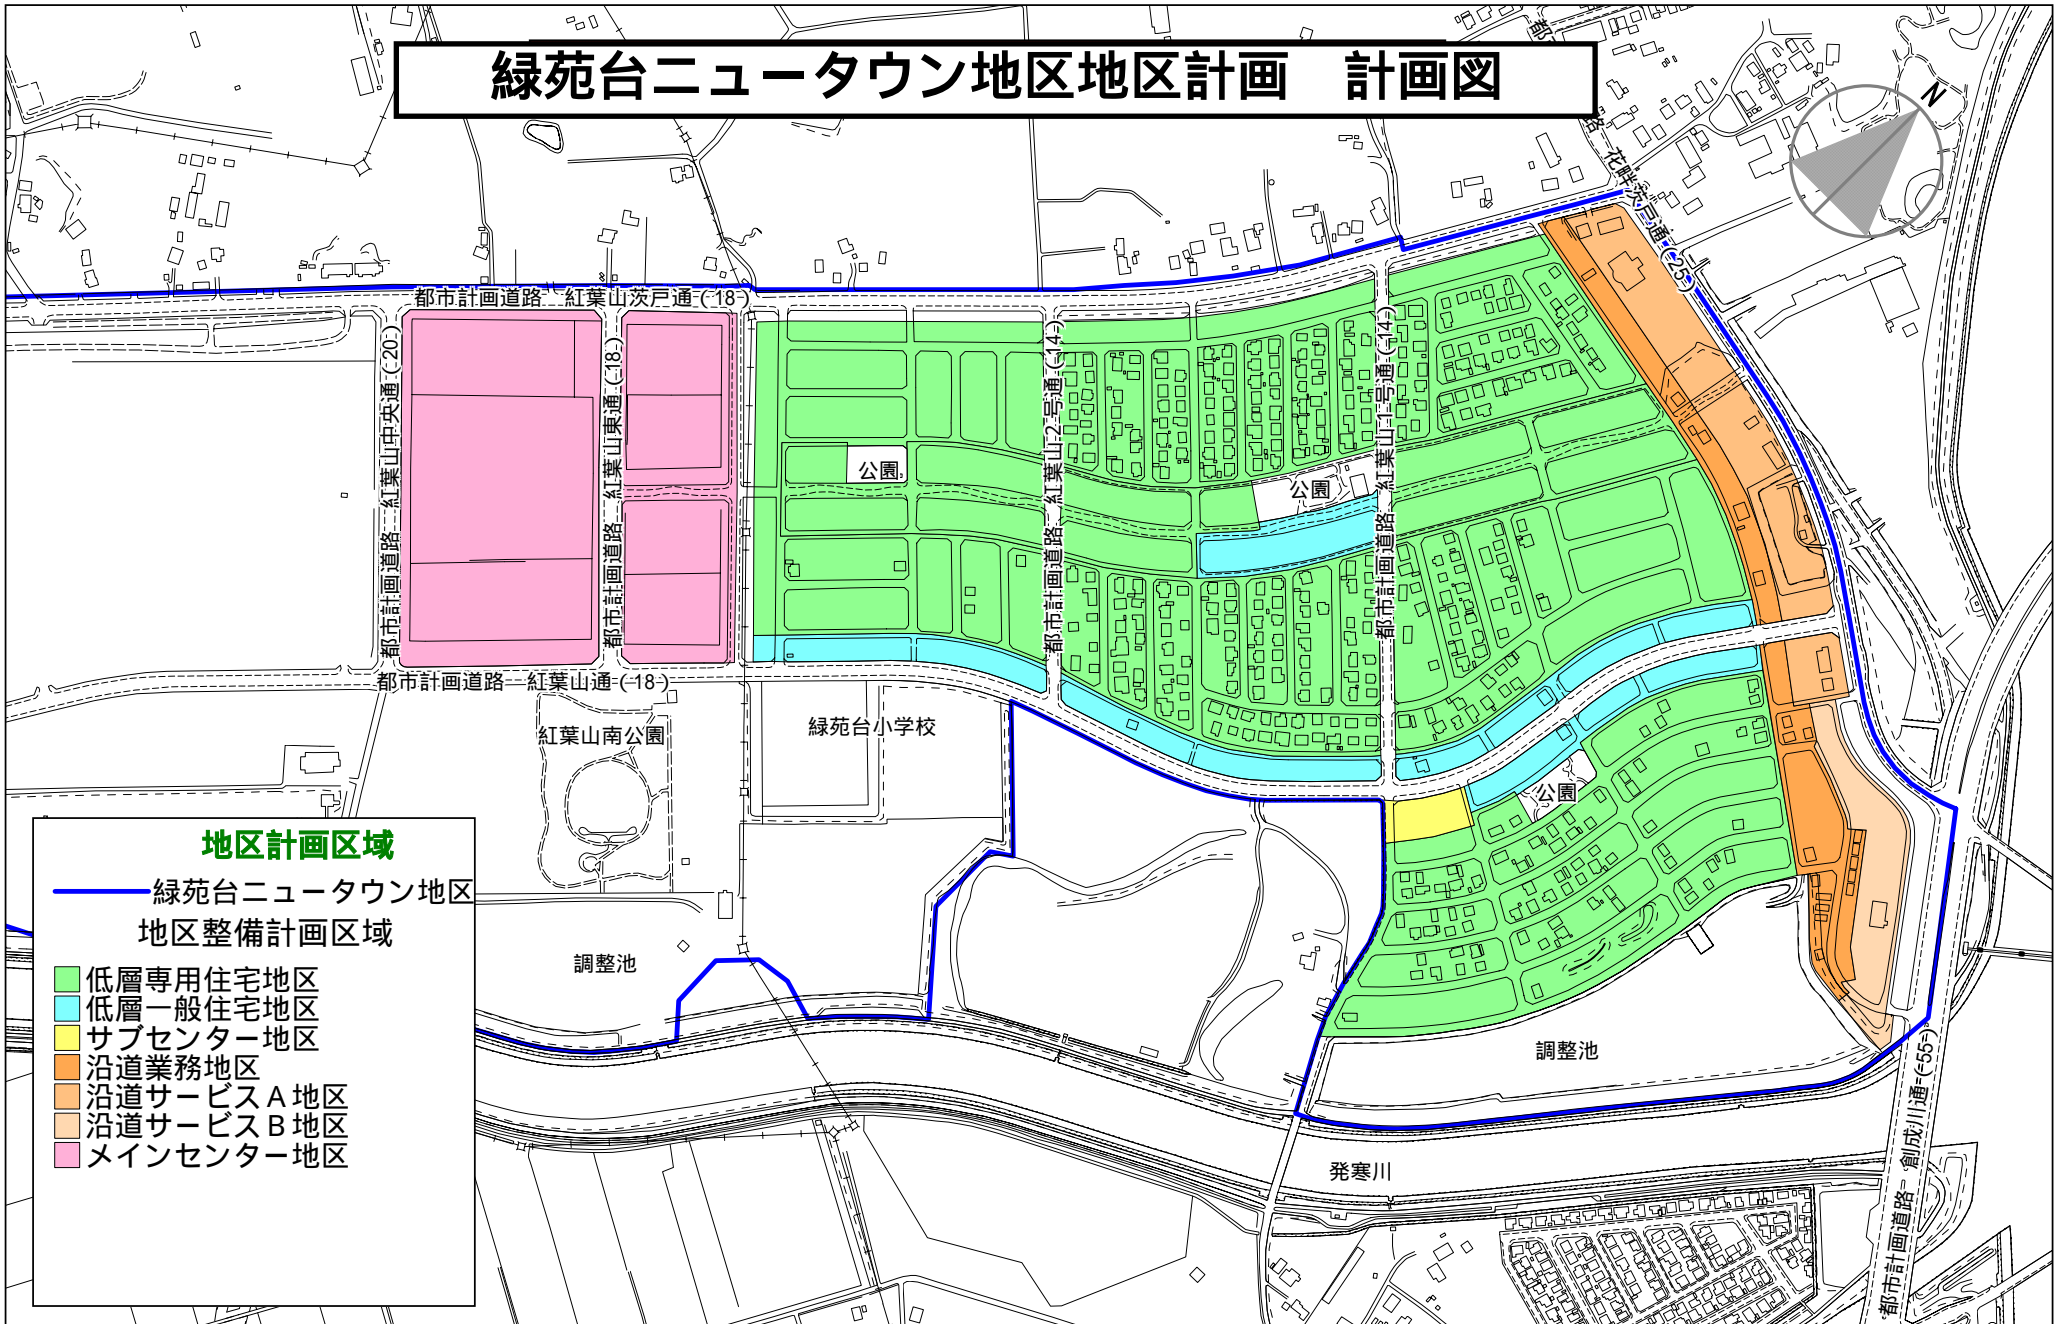


# 緑苑台ニュータウン地区地区計画 計画図

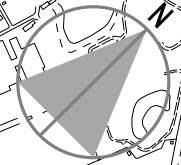

## 地区計画区域

— 緑苑台ニュータウン地区

## 地区整備計画区域

- 低層専用住宅地区
- 低層一般住宅地区
- サブセンター地区
- 沿道業務地区
- 沿道サービスA地区
- 沿道サービスB地区
- メインセンター地区