


1階平面図

床面積 1階 292.41㎡
 1階以外 173.34㎡
 合計 465.75㎡

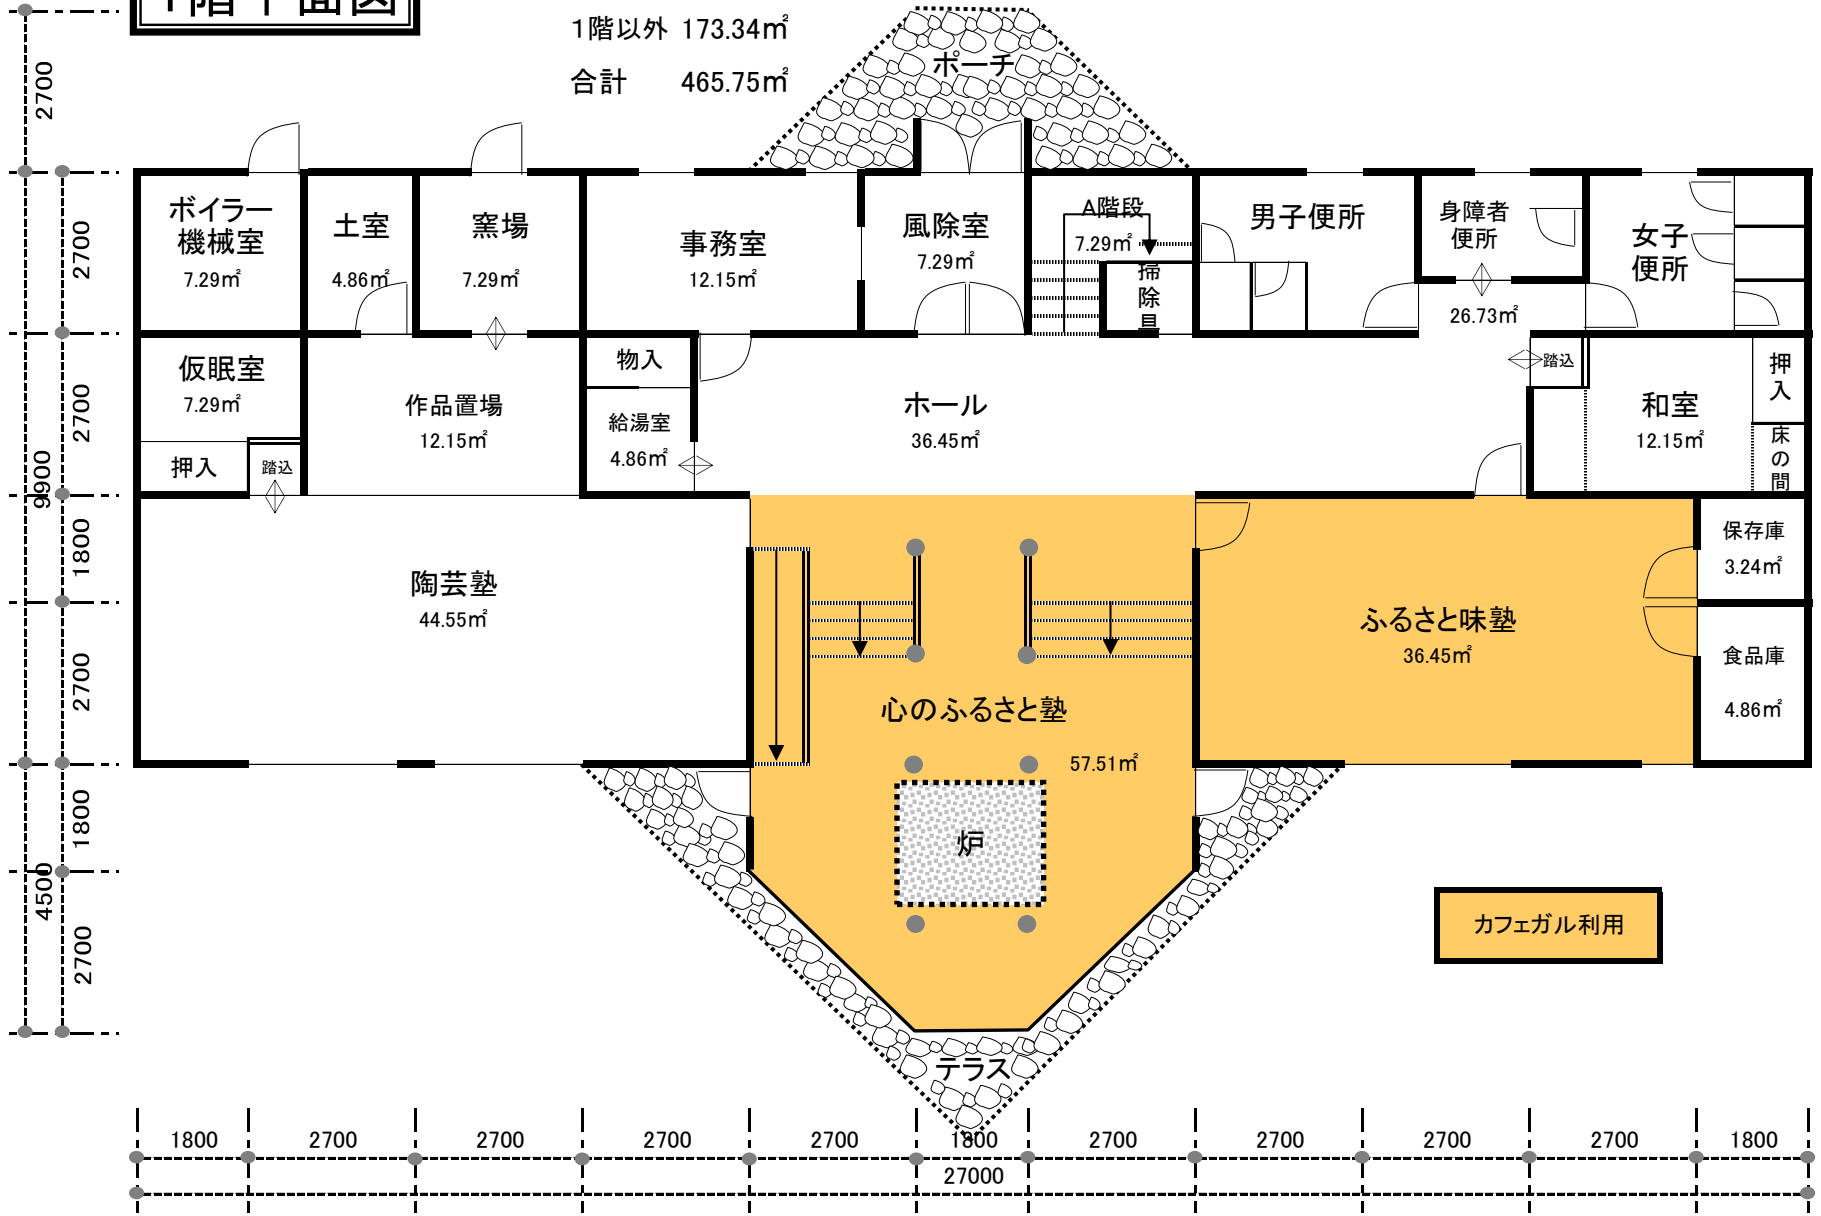

カフェガル利用