



1階

特記事項	工事名称		設計者		石狩市建設部建築課	設計者				
	種 別	1階平面図	図 番	4-0内 2		主任	主 査	監 査	認 可	
	設計年月日	平成 15 - 8 -	縮 尺	2:1:100		川 下	佐々木	神 木	茶 木	茶 木
	番 号									

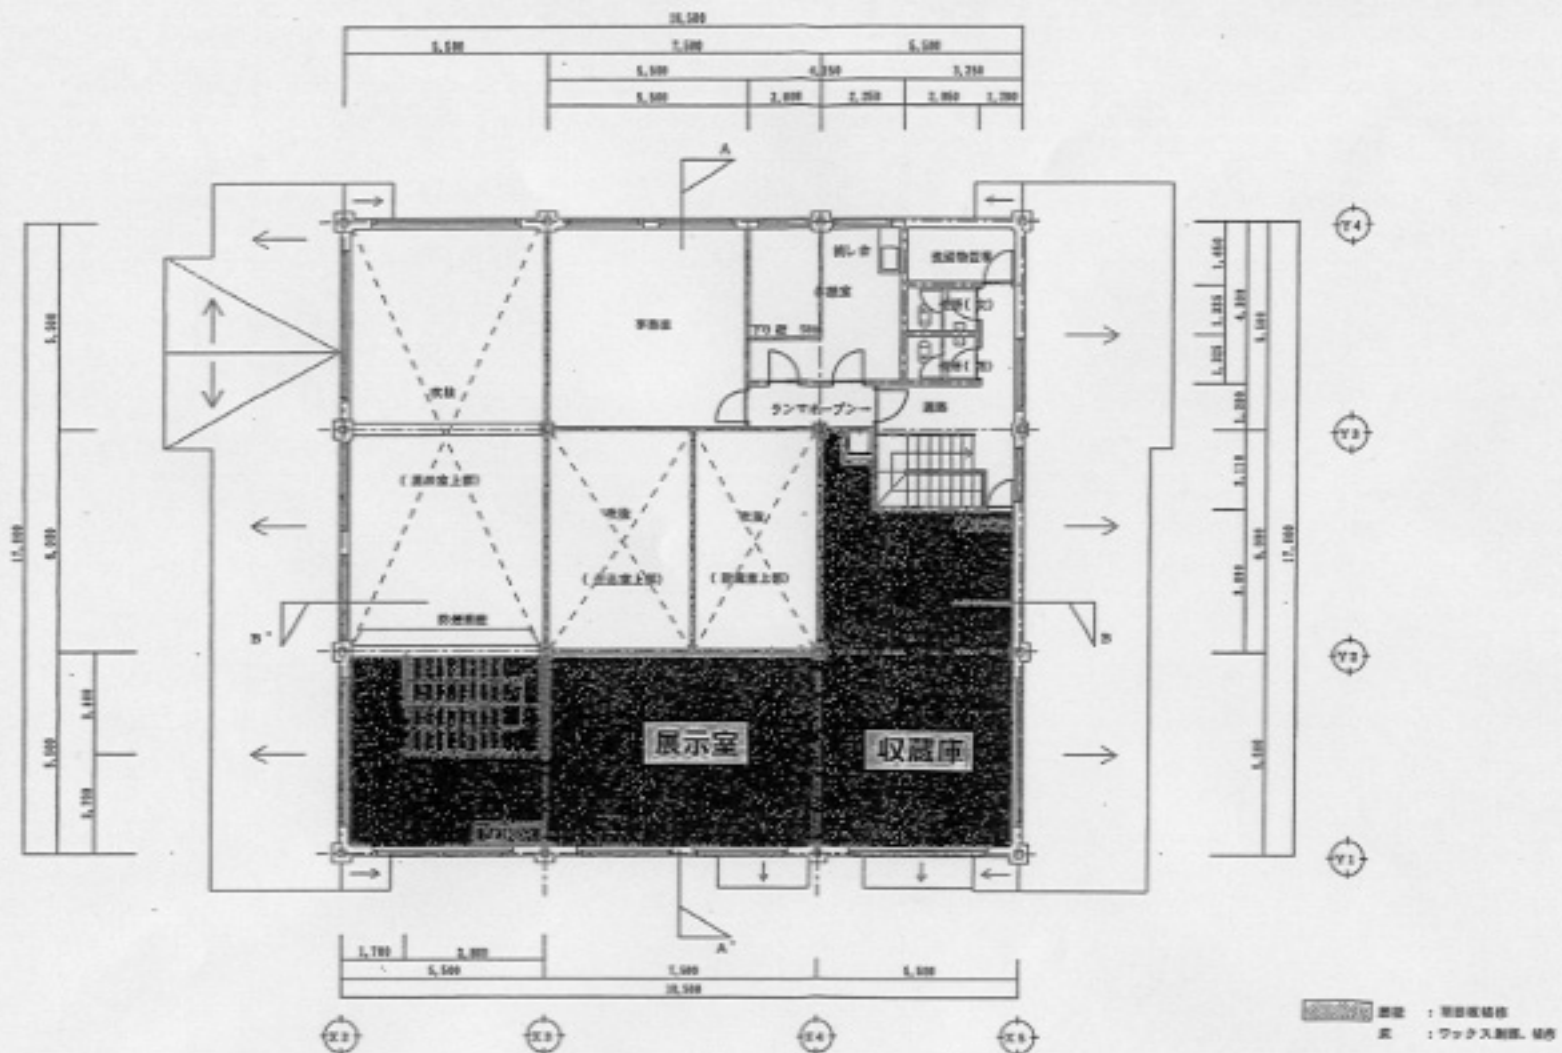

2階

特記事項	工事名称			設計者		会社名				
	図名	2階平面図	図番	4の内 3	設計	川下	茶々木	茶々木	茶々木	茶々木
	設計年度	平成 15 - 8 -	期次	3-130	監理	川下	茶々木	茶々木	茶々木	茶々木
	備考									
石狩市建設部建築課										

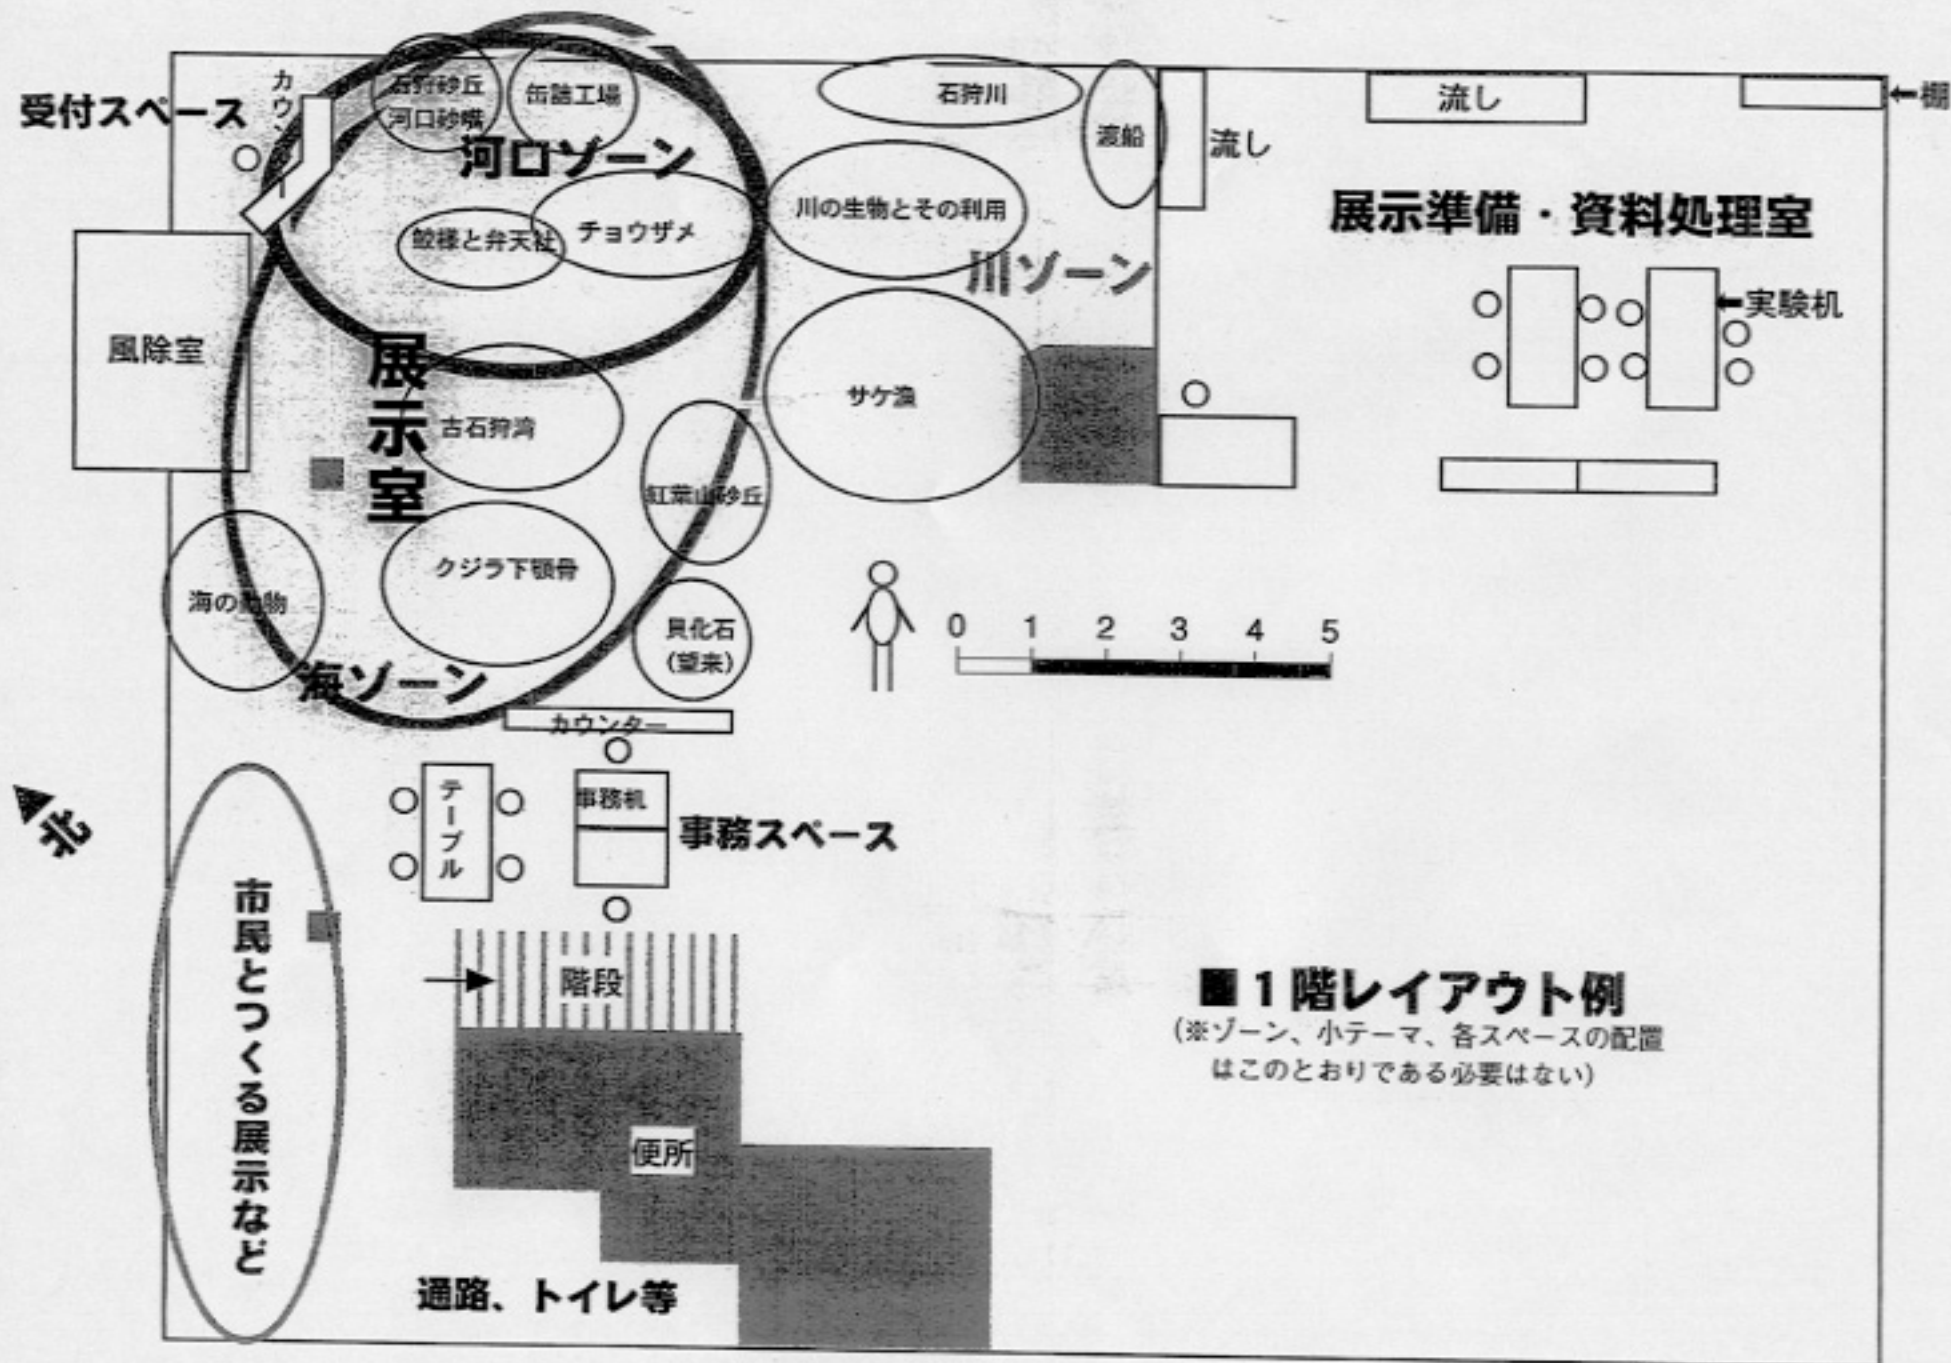

■ 1階レイアウト例

(※ゾーン、小テーマ、各スペースの配置はこのとおりである必要はない)

■ 2階レイアウト例

(※ゾーンの配置はこのとおりである必要はない)

