




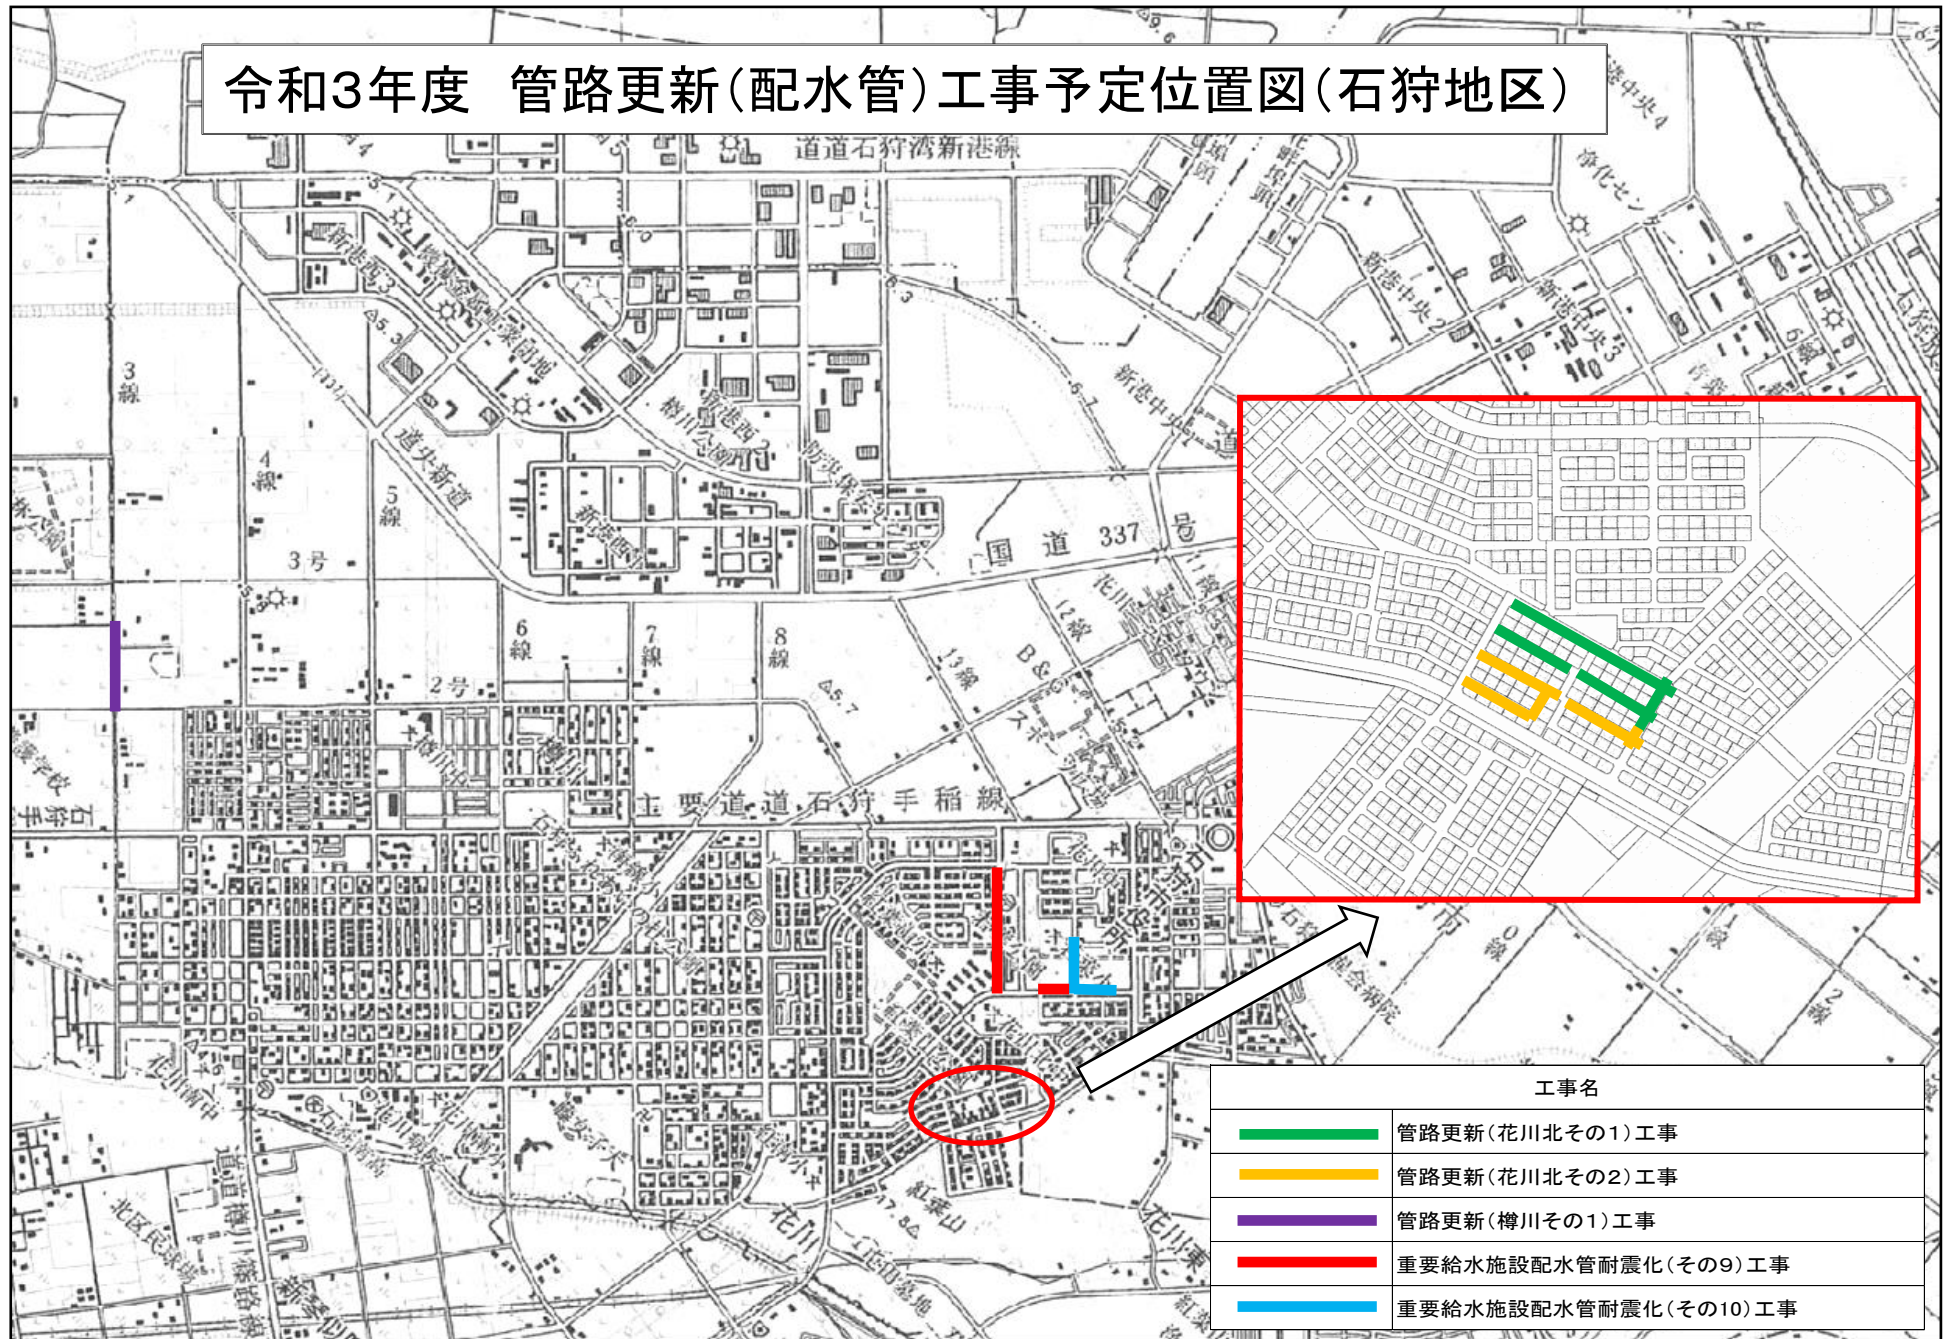


令和3年度 管路更新(配水管)工事予定位置図(石狩地区)



工事名	
	管路更新(花川北その1)工事
	管路更新(花川北その2)工事
	管路更新(樽川その1)工事
	重要給水施設配水管耐震化(その9)工事
	重要給水施設配水管耐震化(その10)工事