


札幌圏都市計画特別用途地区変更 新旧対照図

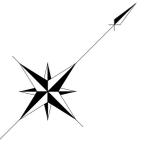

**変更地区①**


変更内容	面積
第一種特別業務地区 → 機械金属・流通関連特別業務地区	261.8ha

**変更地区②**

変更内容	面積
第二種特別業務地区 → 情報技術関連特別業務地区	45.5ha
第三種特別業務地区 → 情報技術関連特別業務地区	24.6ha

**変更地区③**

変更内容	面積
第三種特別業務地区 → 複合交流機能特別業務地区	49.8ha
第四種特別業務地区 → 複合交流機能特別業務地区	29.2ha

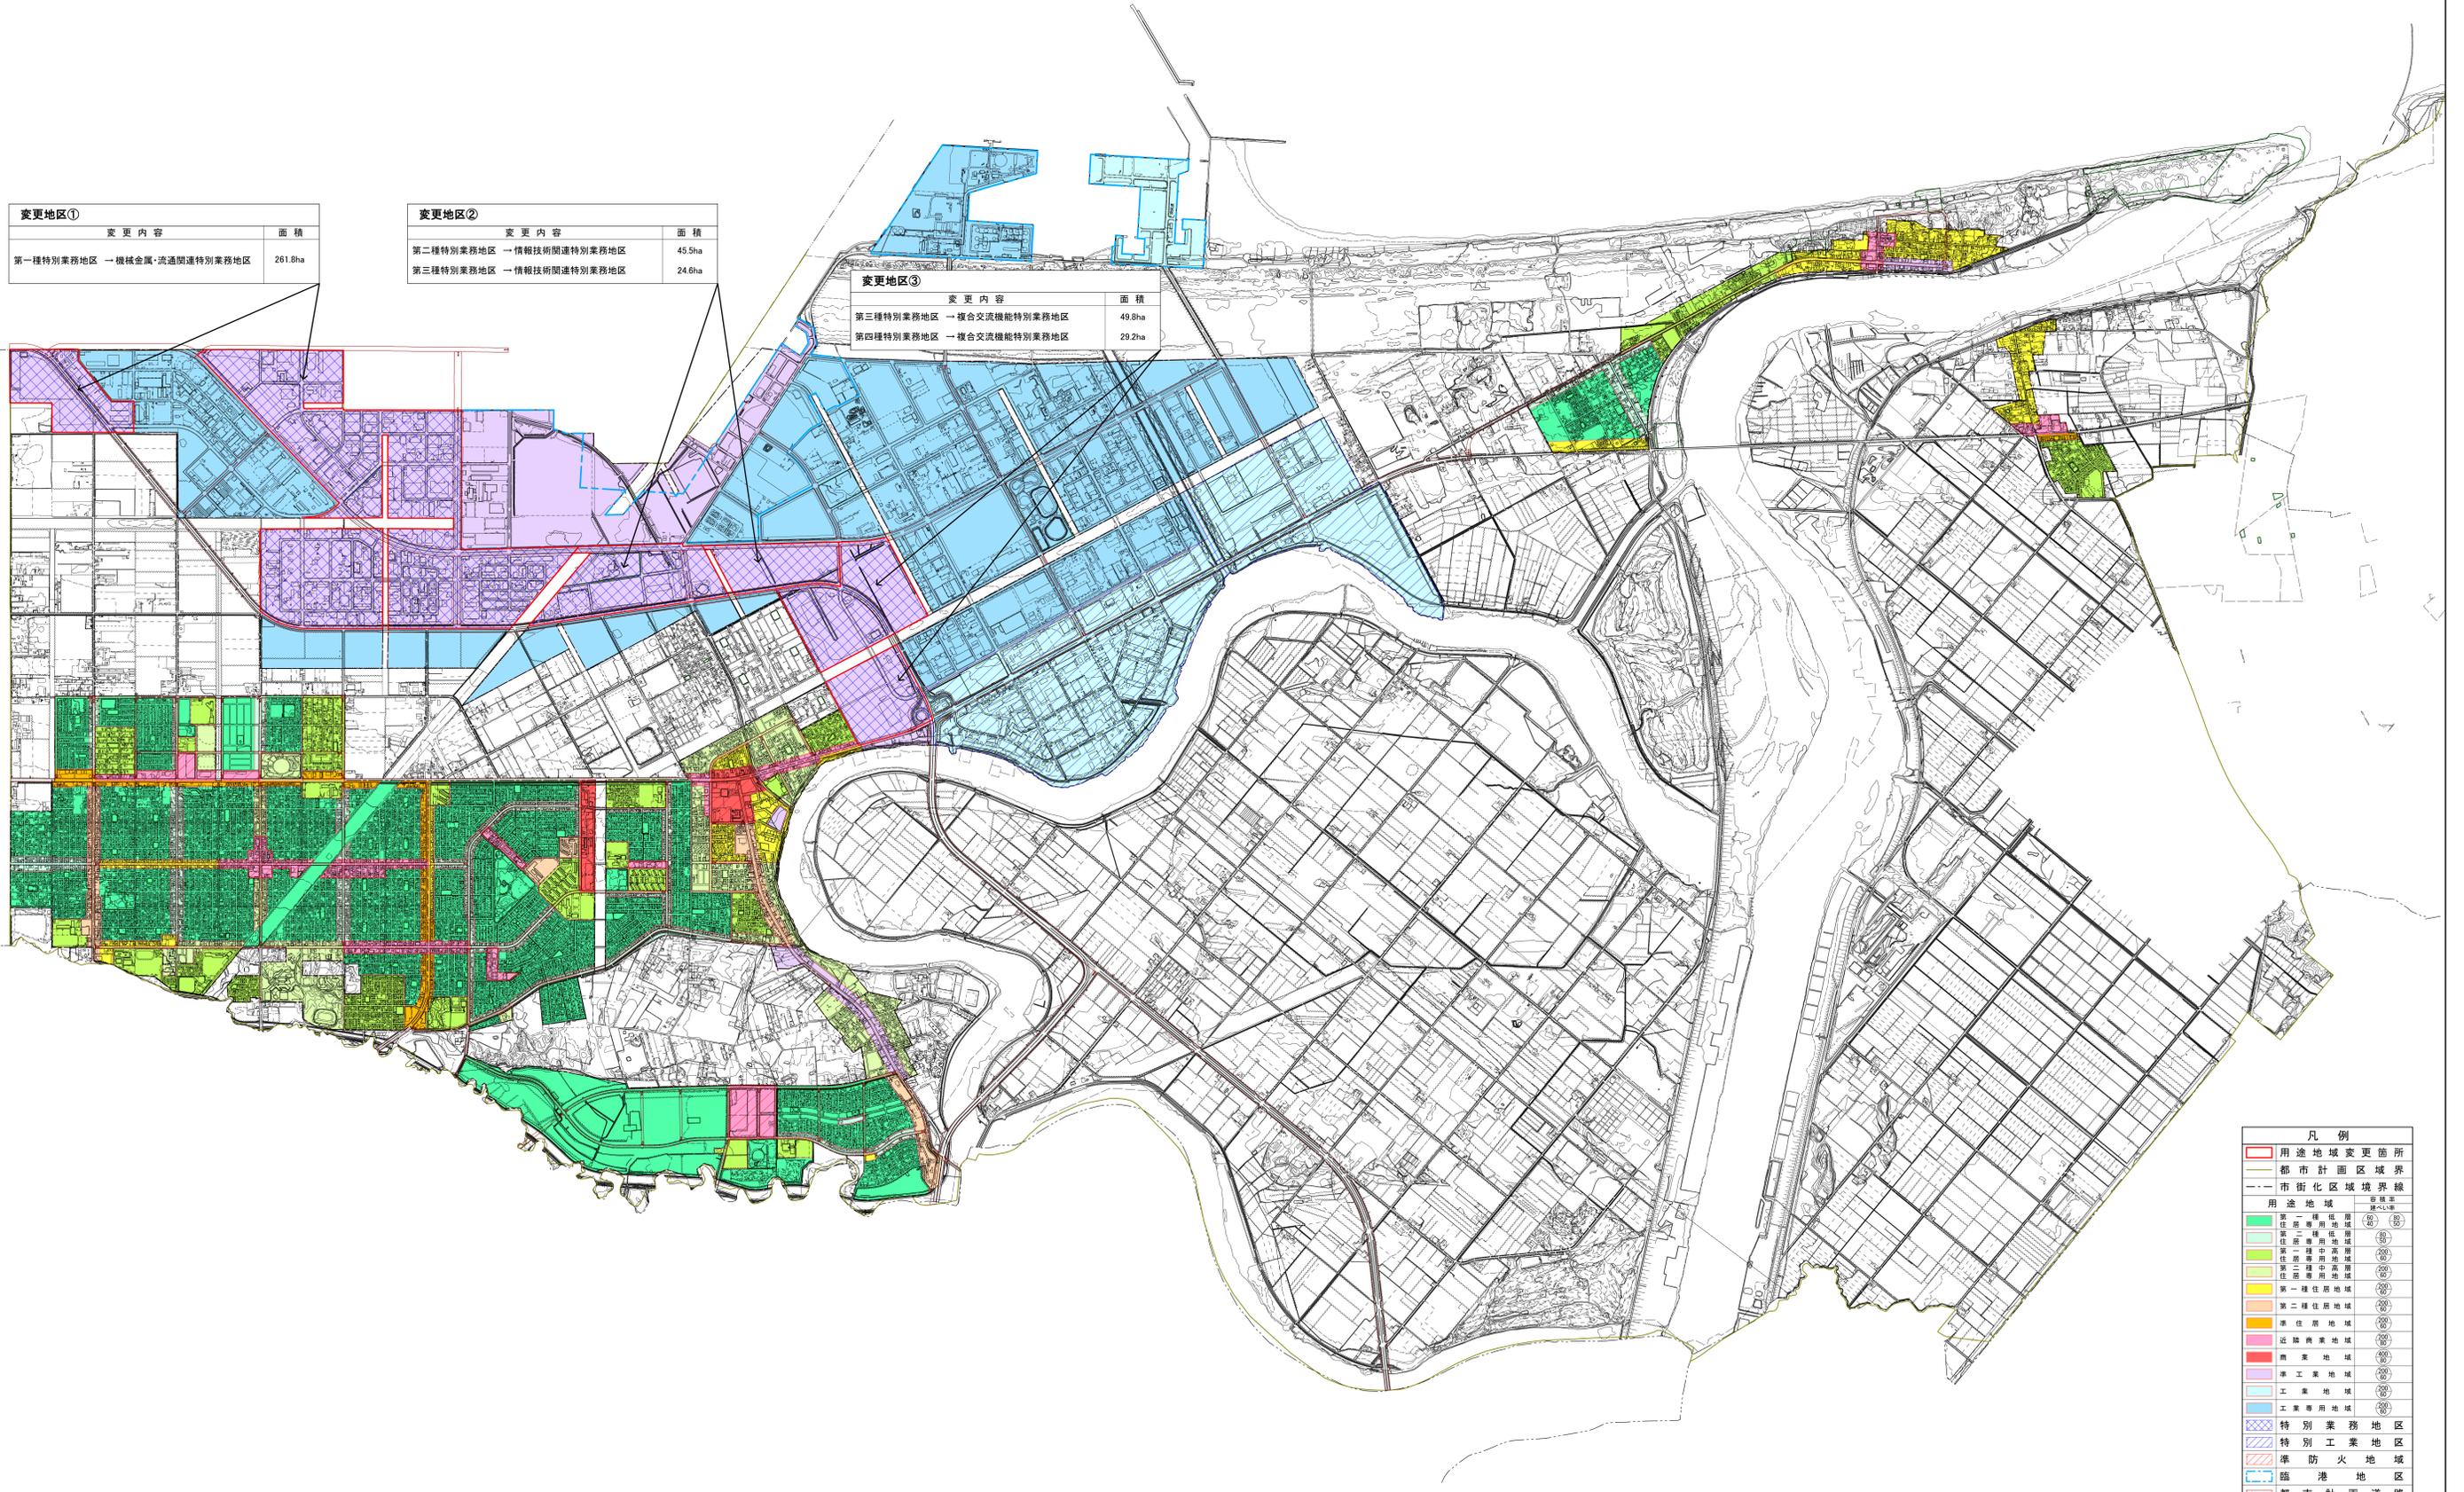

**凡例**

<span style="border: 1px solid red; display: inline-block; width: 10px; height: 10px;"></span>	用途地域変更箇所
<span style="border: 1px solid black; display: inline-block; width: 10px; height: 10px;"></span>	都市計画区域境界
<span style="border: 1px dashed black; display: inline-block; width: 10px; height: 10px;"></span>	市街化区域境界線
<b>用途地域</b>	
<span style="background-color: #90EE90; display: inline-block; width: 10px; height: 10px;"></span>	第一種低層住居専用地域 (R1)
<span style="background-color: #90EE90; border: 1px solid black; display: inline-block; width: 10px; height: 10px;"></span>	第二種低層住居専用地域 (R2)
<span style="background-color: #90EE90; border: 2px solid black; display: inline-block; width: 10px; height: 10px;"></span>	第一種中高層住居専用地域 (R1H)
<span style="background-color: #90EE90; border: 2px dashed black; display: inline-block; width: 10px; height: 10px;"></span>	第二種中高層住居専用地域 (R2H)
<span style="background-color: #FFD700; display: inline-block; width: 10px; height: 10px;"></span>	第一種住居地域 (R)
<span style="background-color: #FFD700; border: 1px solid black; display: inline-block; width: 10px; height: 10px;"></span>	第二種住居地域 (R2)
<span style="background-color: #FFA500; display: inline-block; width: 10px; height: 10px;"></span>	準住居地域 (R3)
<span style="background-color: #FF69B4; display: inline-block; width: 10px; height: 10px;"></span>	近隣商業地域 (R4)
<span style="background-color: #FF0000; display: inline-block; width: 10px; height: 10px;"></span>	商業地域 (R5)
<span style="background-color: #FF0000; border: 1px solid black; display: inline-block; width: 10px; height: 10px;"></span>	準工業地域 (R6)
<span style="background-color: #0000FF; display: inline-block; width: 10px; height: 10px;"></span>	工業地域 (R7)
<span style="background-color: #0000FF; border: 1px solid black; display: inline-block; width: 10px; height: 10px;"></span>	工業専用地域 (R8)
<span style="background-color: #ADD8E6; display: inline-block; width: 10px; height: 10px;"></span>	特別業務地区 (R9)
<span style="background-color: #ADD8E6; border: 1px solid black; display: inline-block; width: 10px; height: 10px;"></span>	特別工業地区 (R10)
<span style="border: 2px solid red; display: inline-block; width: 10px; height: 10px;"></span>	準防火地域 (R11)
<span style="border: 2px dashed blue; display: inline-block; width: 10px; height: 10px;"></span>	臨港地区 (R12)
<span style="border: 1px solid green; display: inline-block; width: 10px; height: 10px;"></span>	都市計画公園 (R13)