
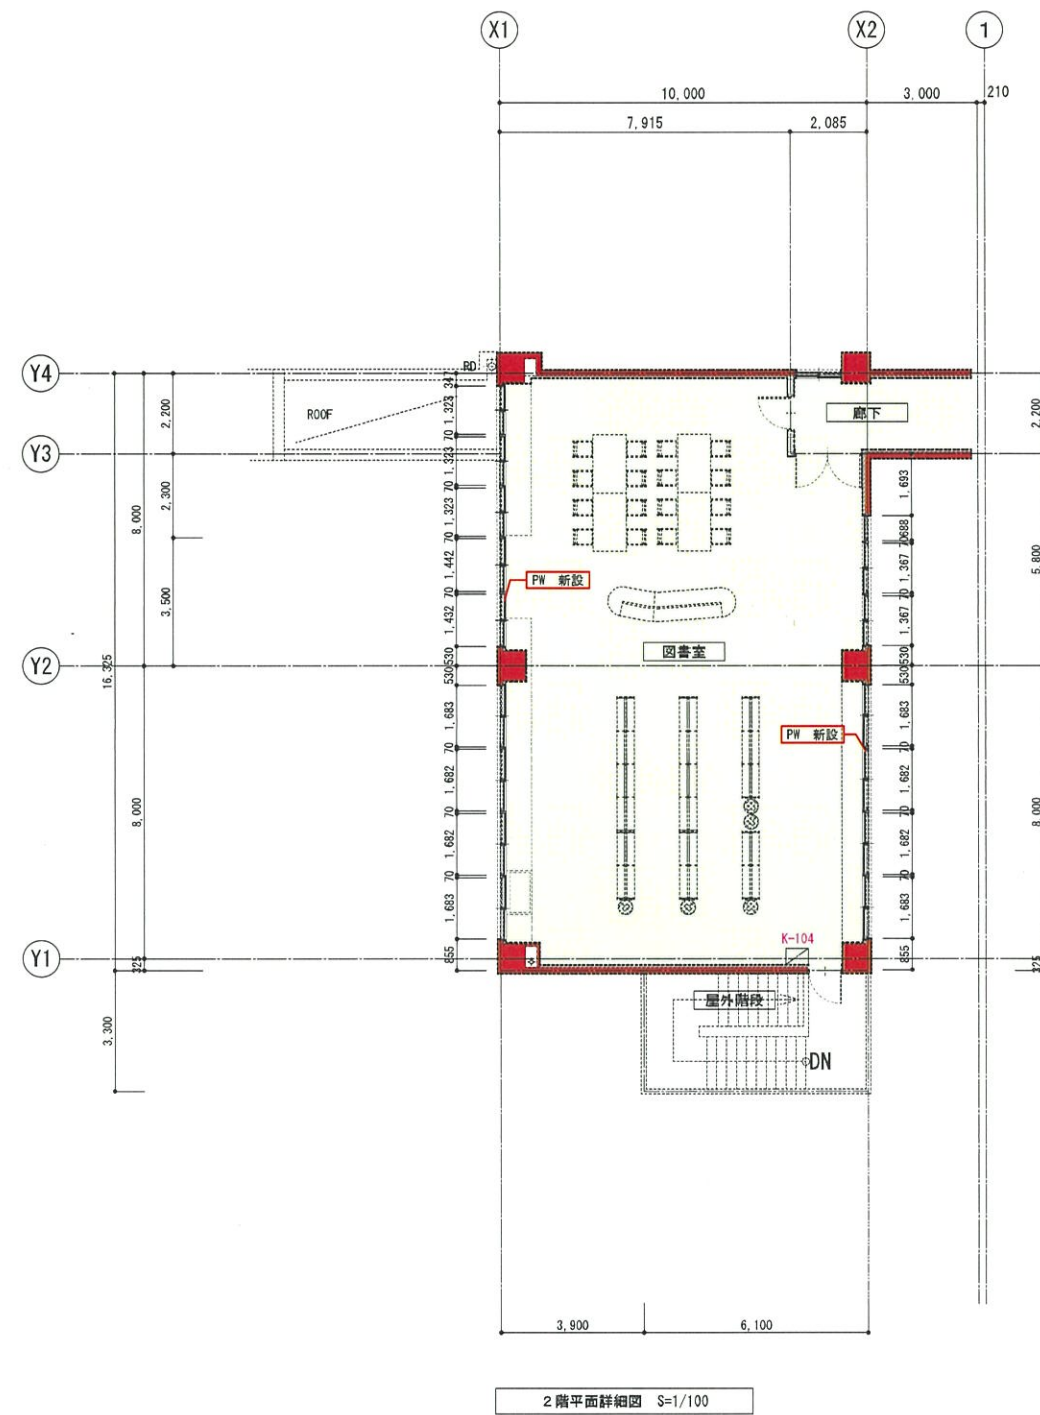


凡例		※特記なし：既存のまま	
	R C壁		間仕切り壁及び建具等新設範囲を示す
	C B壁 t150		床：仕上のみ新設範囲を示す
	C B壁 t100		床：仕上(下地共)新設範囲を示す
	LGS壁		床スラブ新設範囲を示す
	床下点検口 450×450		
	室名札		

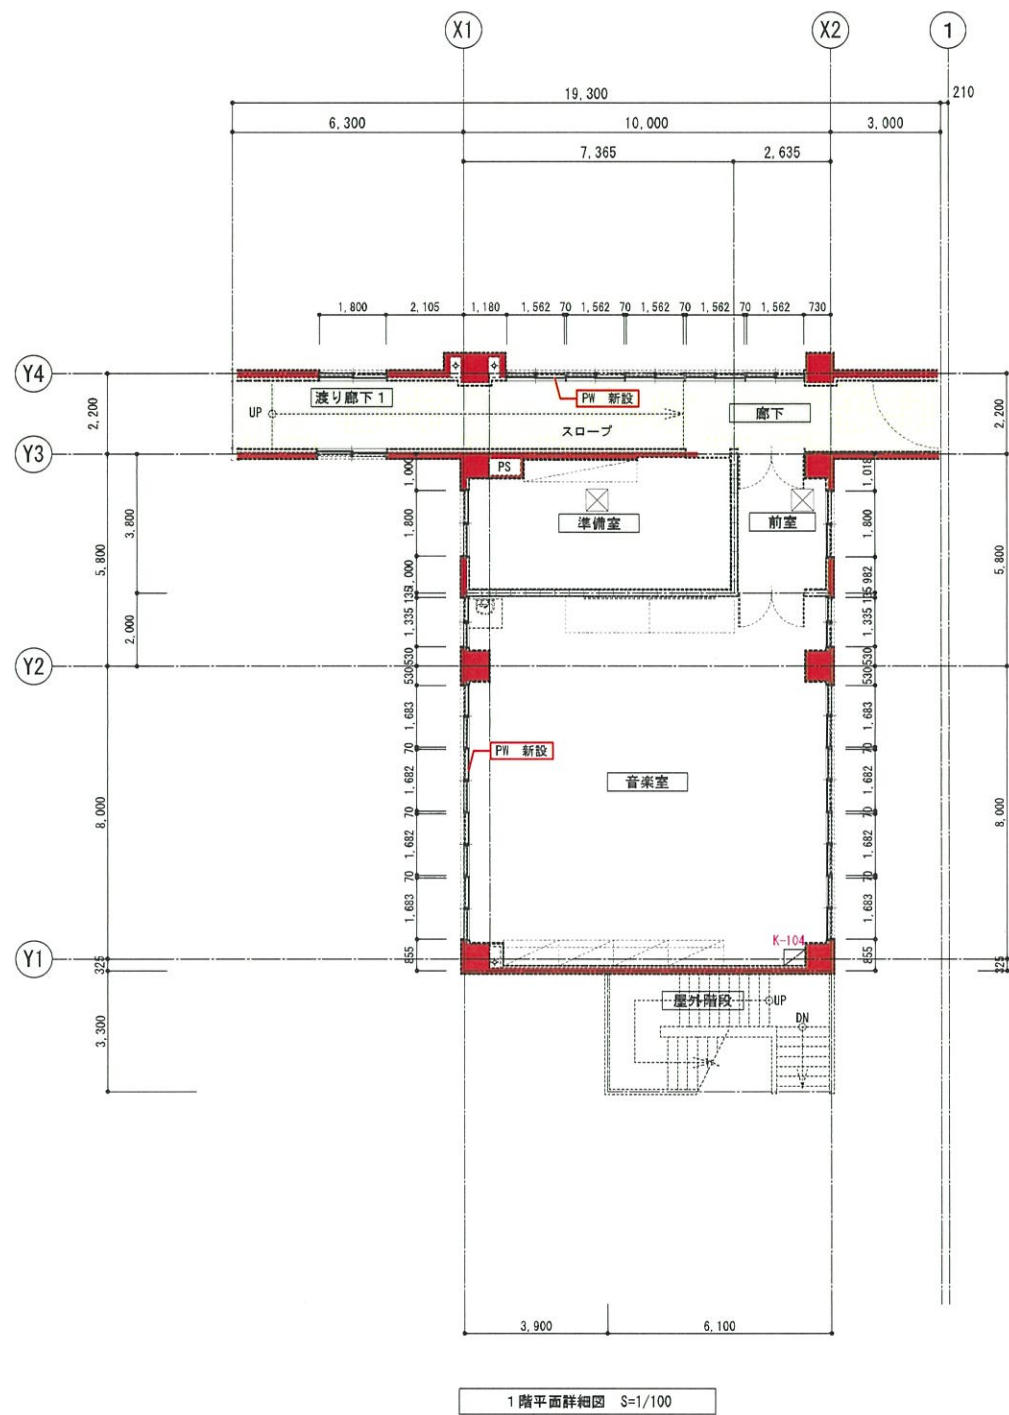

凡例			
	RC壁		間仕切り壁及び建具等新設範囲を示す
	CB壁 t150		床：仕上のみ新設範囲を示す
	CB壁 t100		床：仕上(下地共)新設範囲を示す
	LGS壁		
	床下点検口 450×450		
	室名札		※特記なし：既存のまま