


札幌圏都市計画準防火地域の変更箇所図 (石狩市)

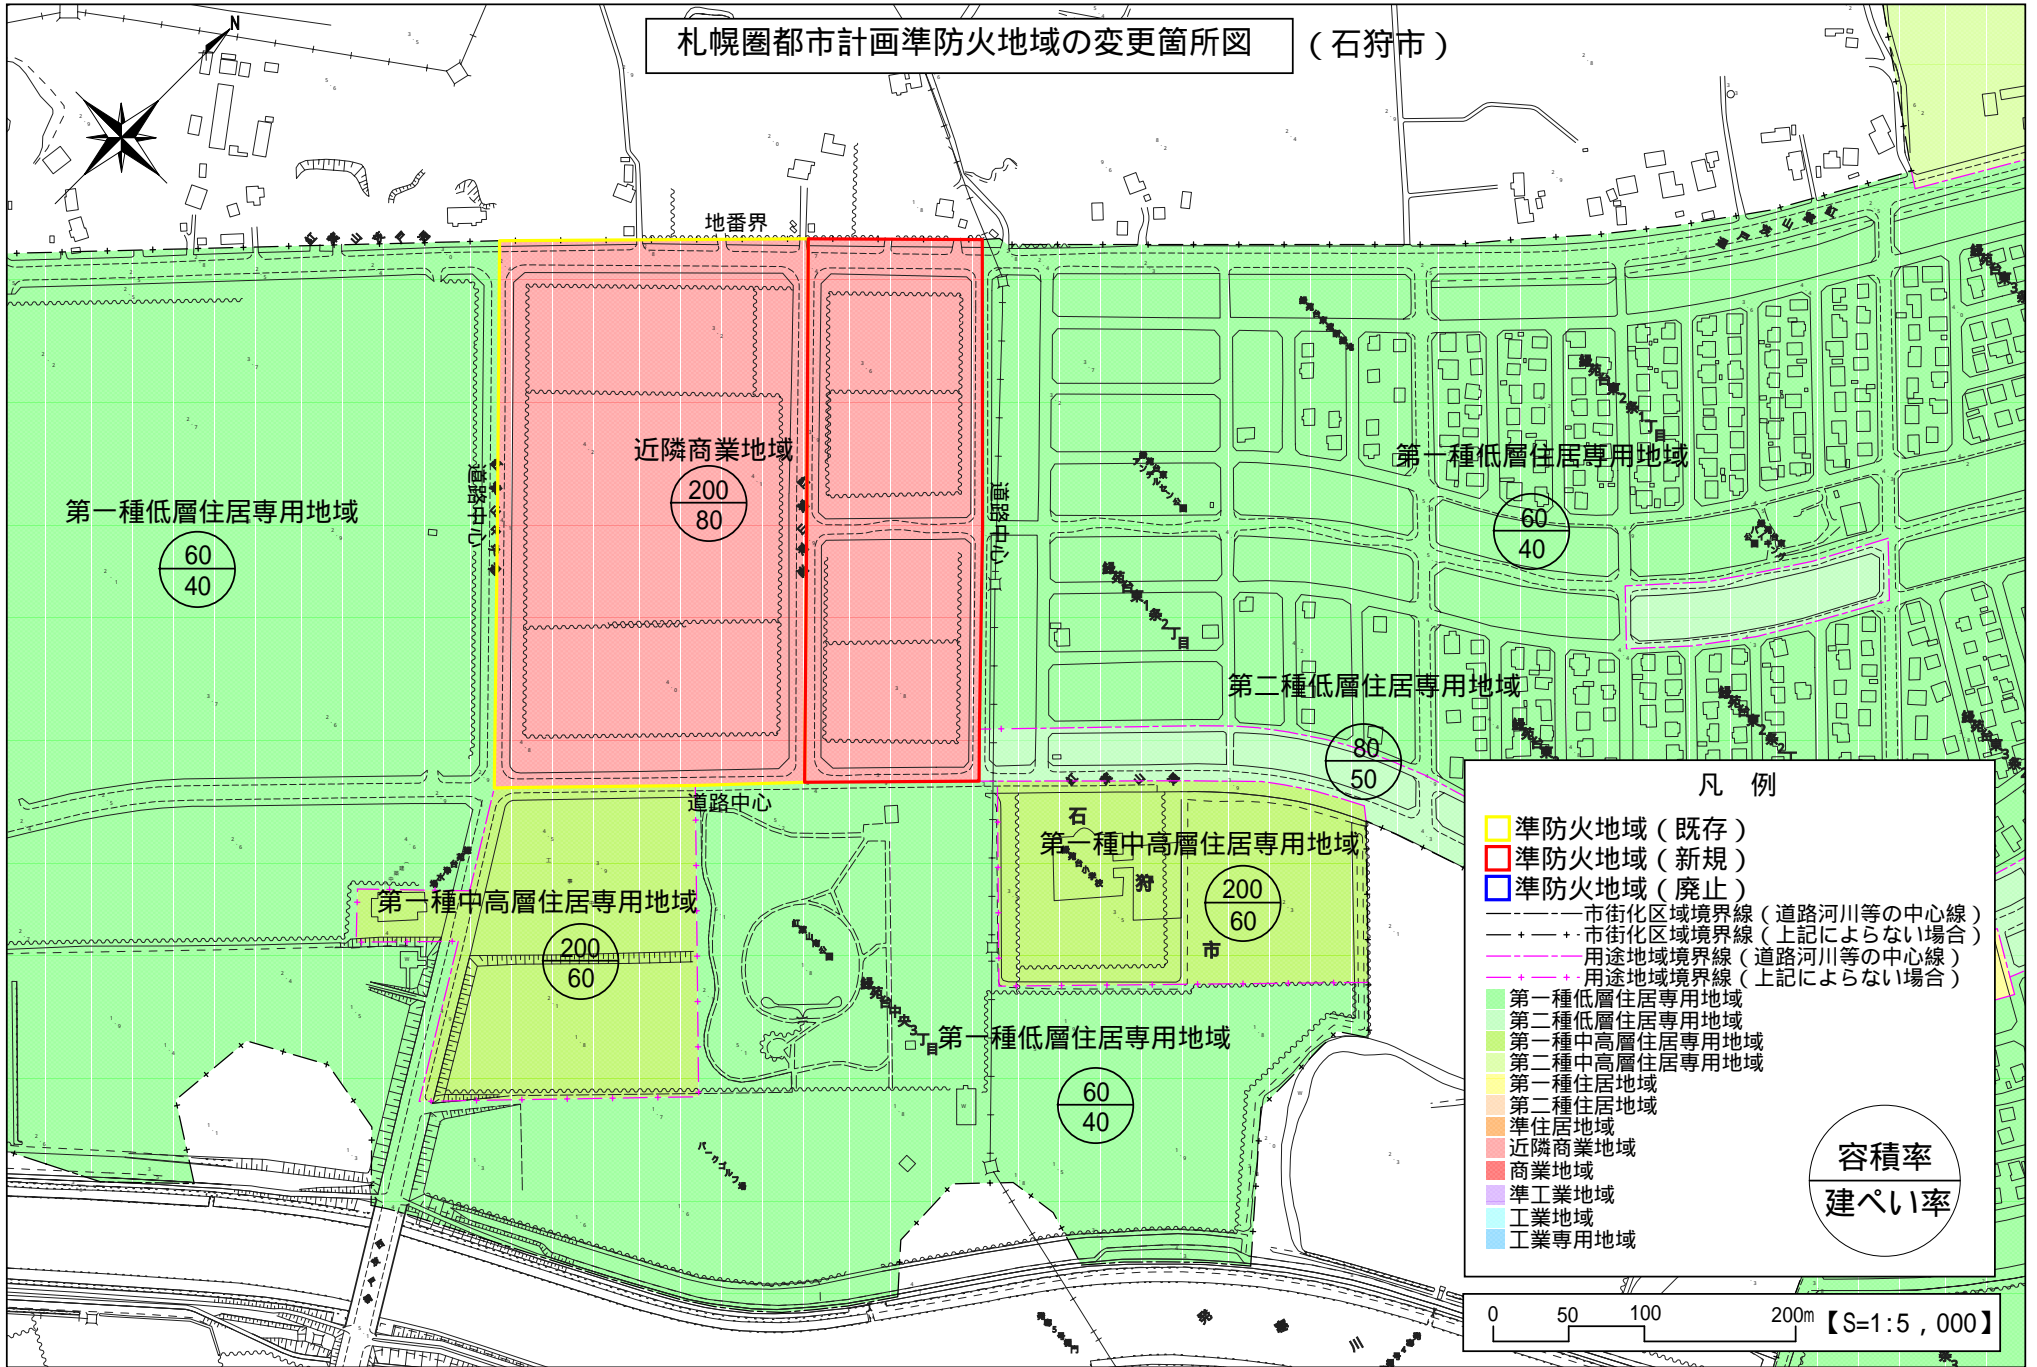

凡例

- 準防火地域 (既存)
- 準防火地域 (新規)
- 準防火地域 (廃止)
- 市街化区域境界線 (道路河川等の中心線)
- +--+ 市街化区域境界線 (上記によらない場合)
- 用途地域境界線 (道路河川等の中心線)
- 用途地域境界線 (上記によらない場合)
- 第一種低層住居専用地域
- 第二種低層住居専用地域
- 第一種中高層住居専用地域
- 第二種中高層住居専用地域
- 第一種住居地域
- 第二種住居地域
- 準住居地域
- 近隣商業地域
- 商業地域
- 準工業地域
- 工業地域
- 工業専用地域

容積率
建ぺい率

0 50 100 200m 【S=1:5,000】