


札幌圏都市計画地区計画（本町東地区）決定箇所図（石狩市）

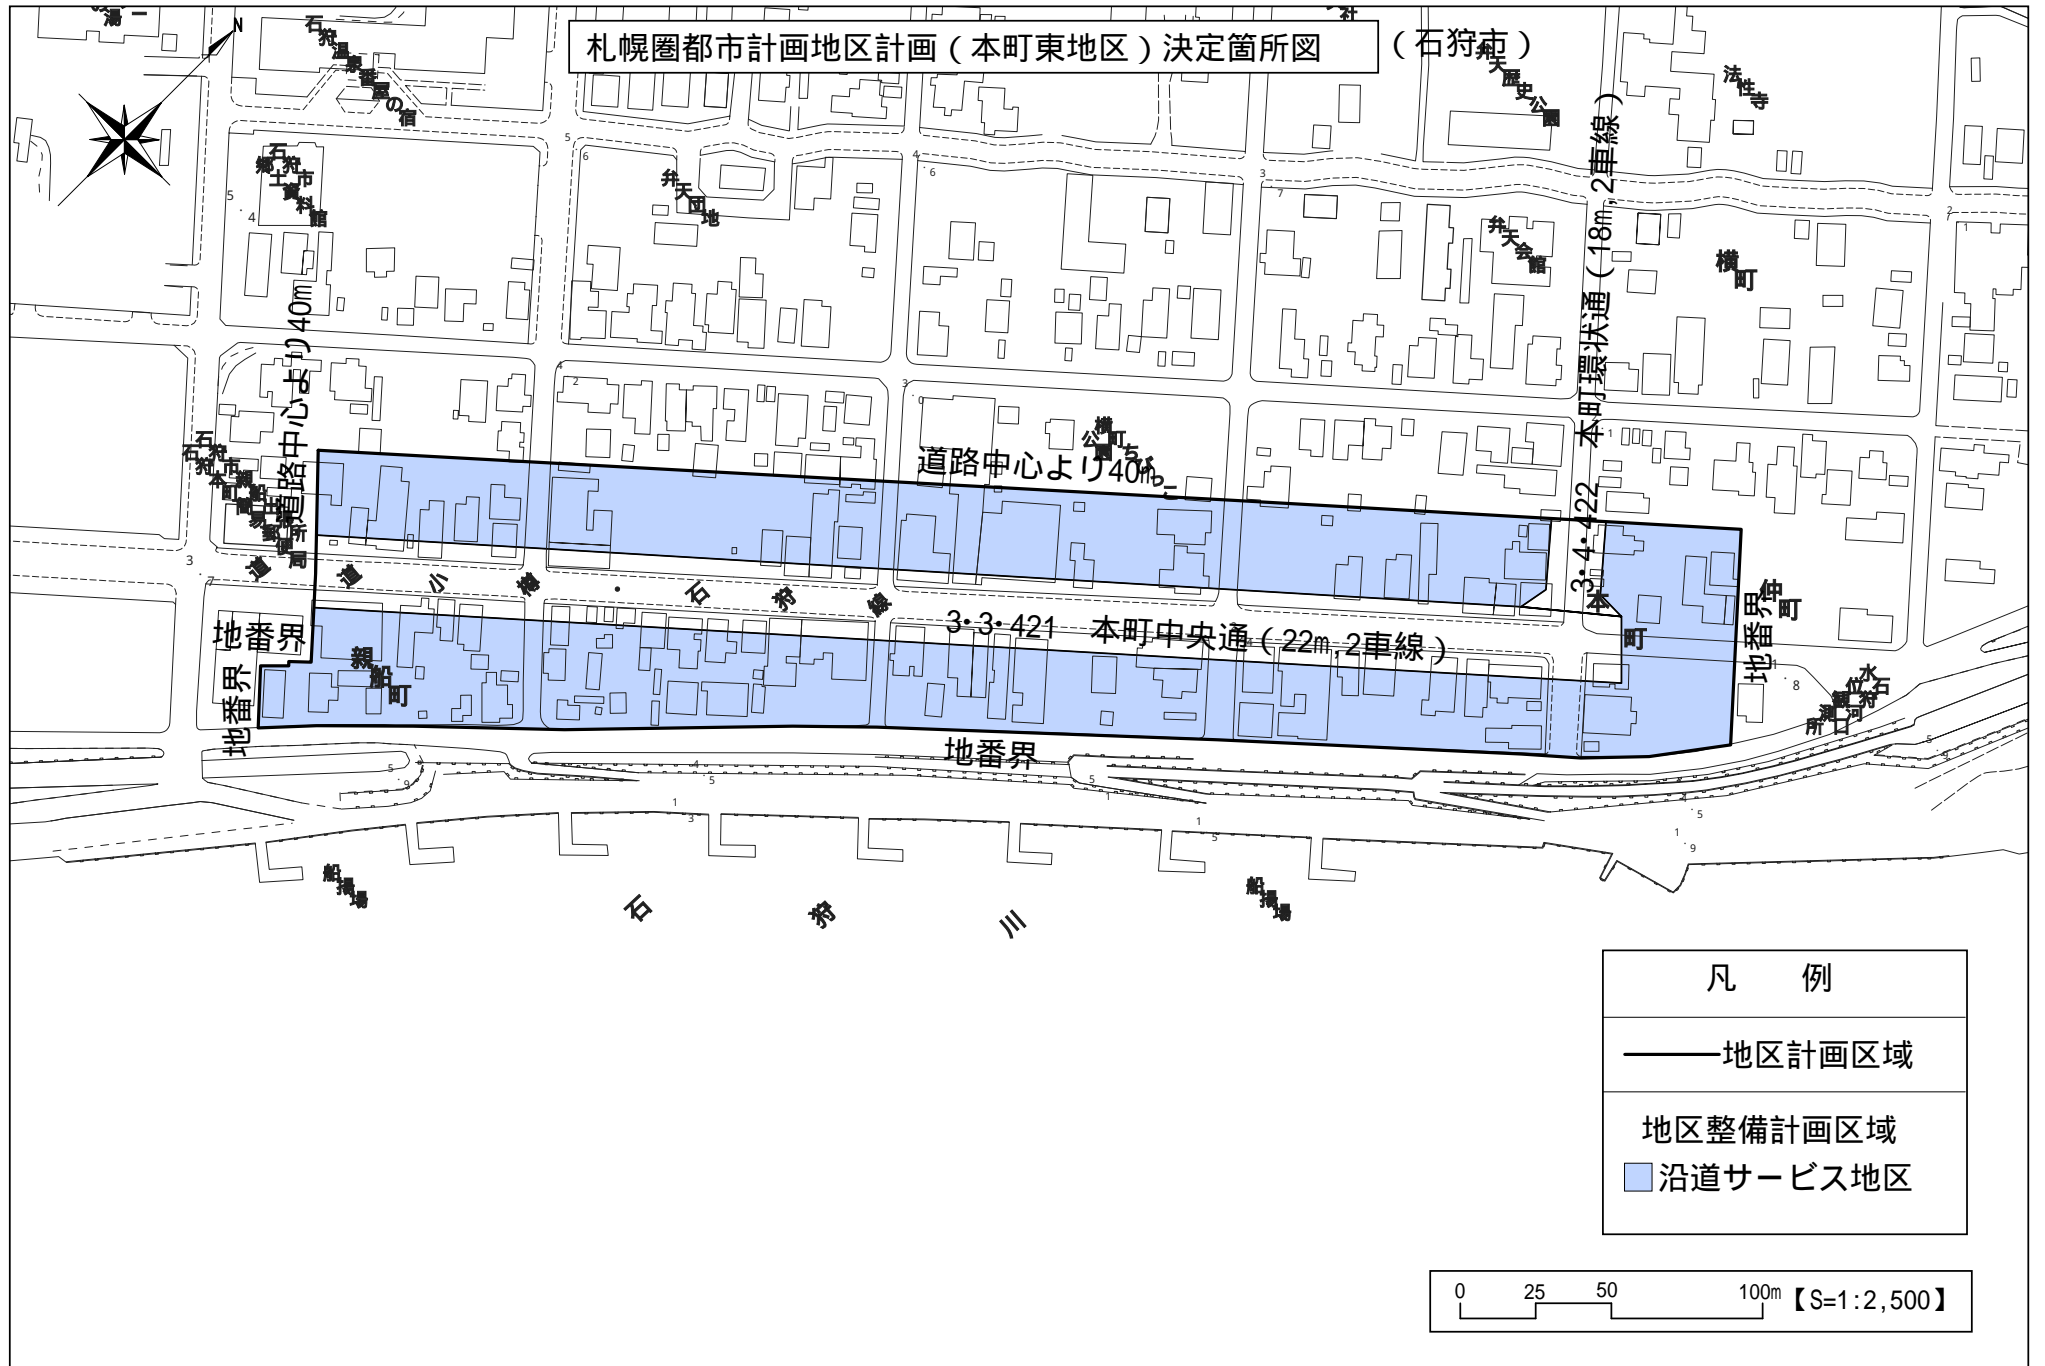

凡 例	
——	地区計画区域
■	地区整備計画区域
■	沿道サービス地区

0 25 50 100m 【S=1:2,500】