


札幌圏都市計画地区計画（石狩都心地区）変更箇所図

（石狩市）

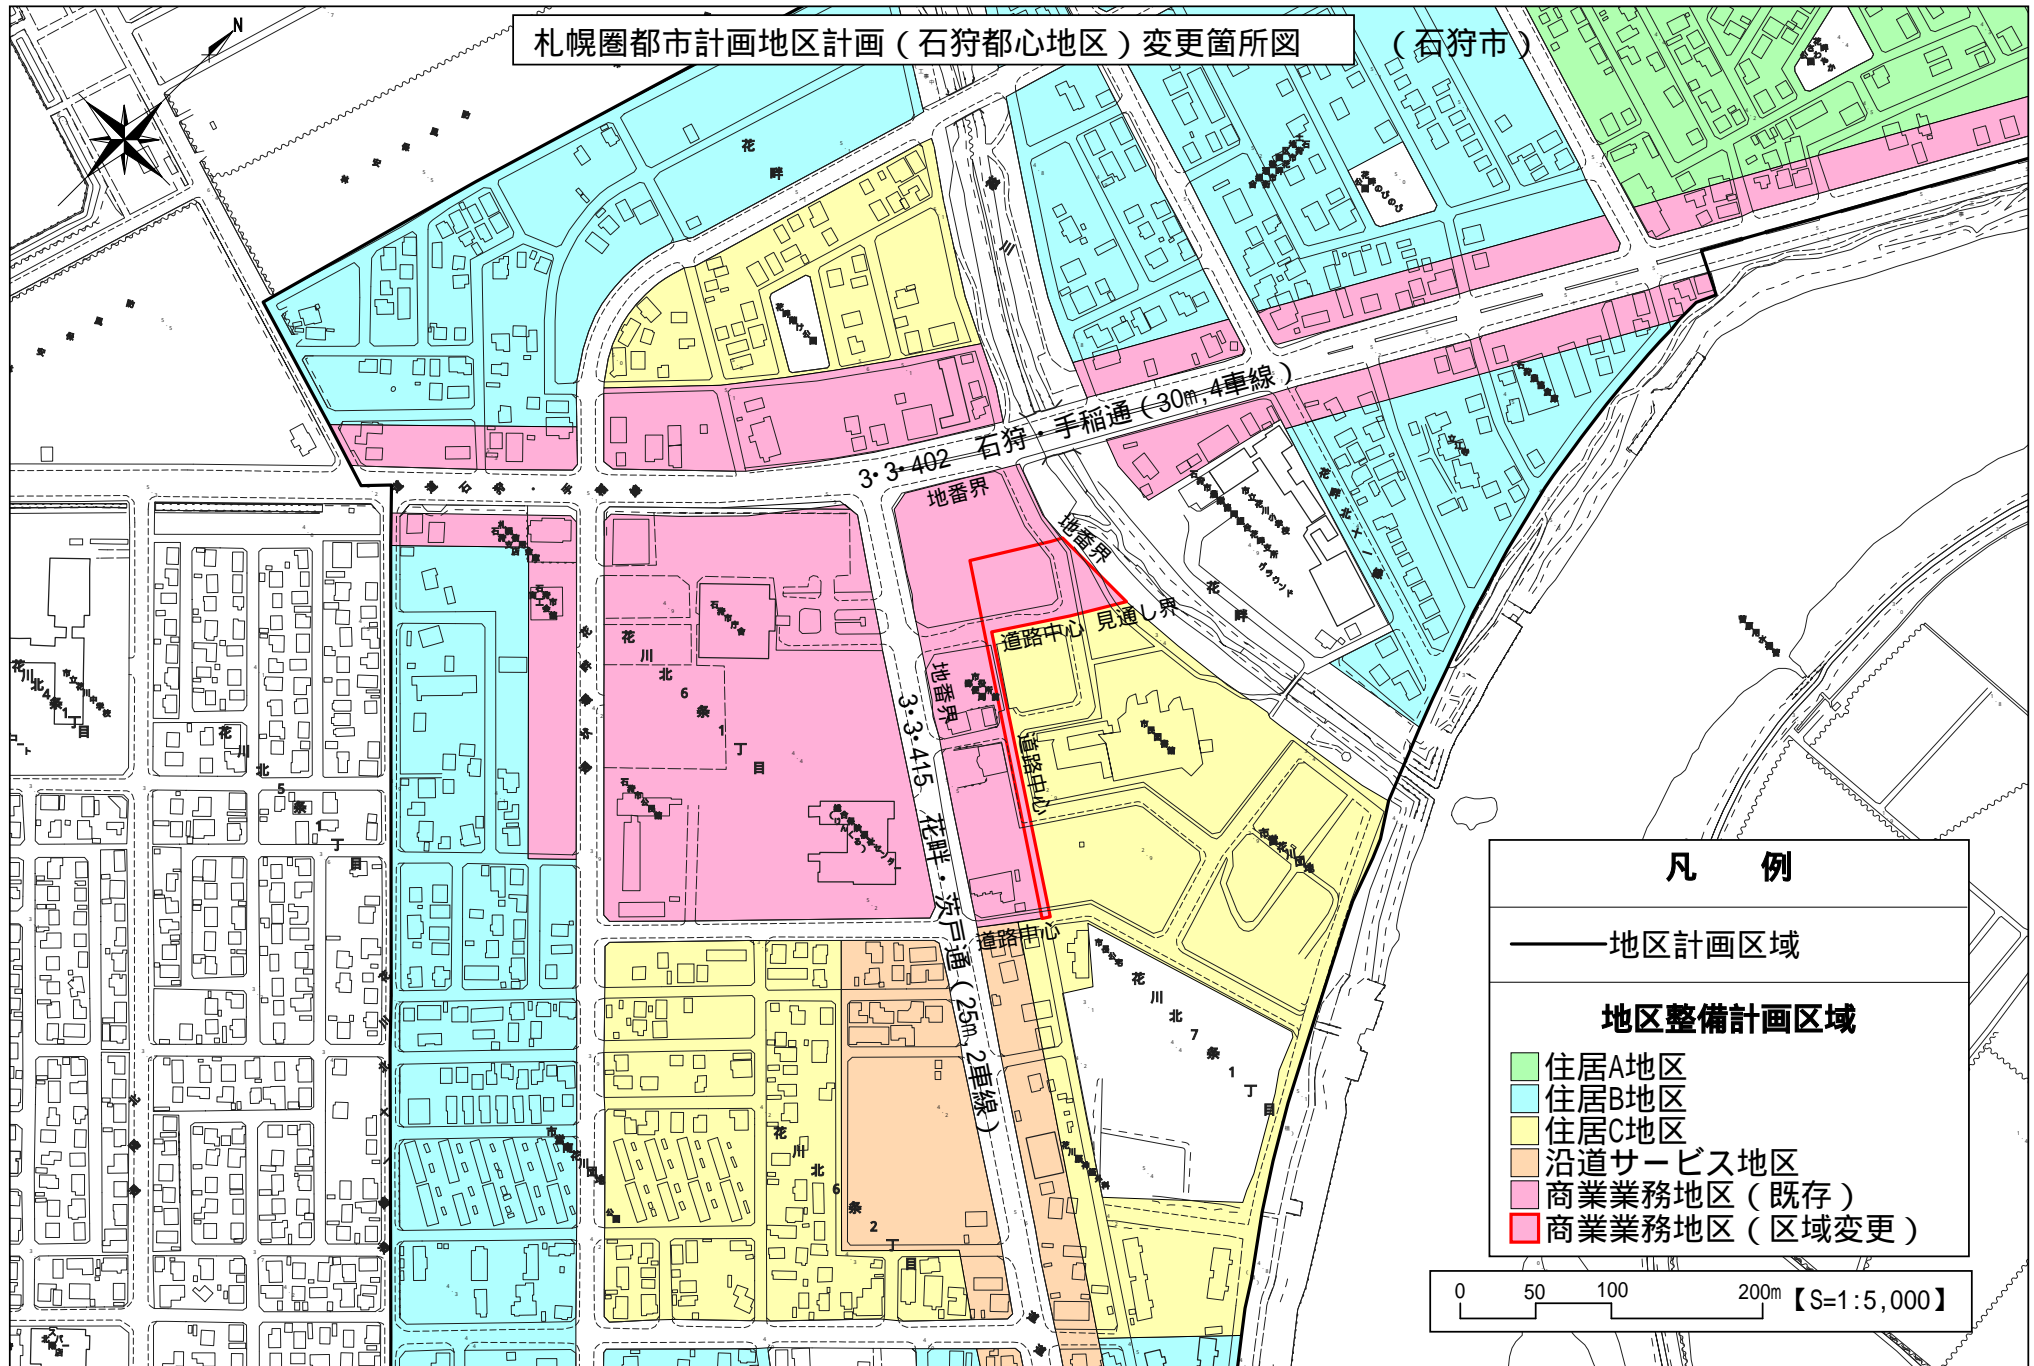

**凡 例**

—— 地区計画区域

**地区整備計画区域**

- 住居A地区
- 住居B地区
- 住居C地区
- 沿道サービス地区
- 商業業務地区（既存）
- 商業業務地区（区域変更）

