



札幌圏都市計画 本町東地区地区計画 位置図

本町東地区

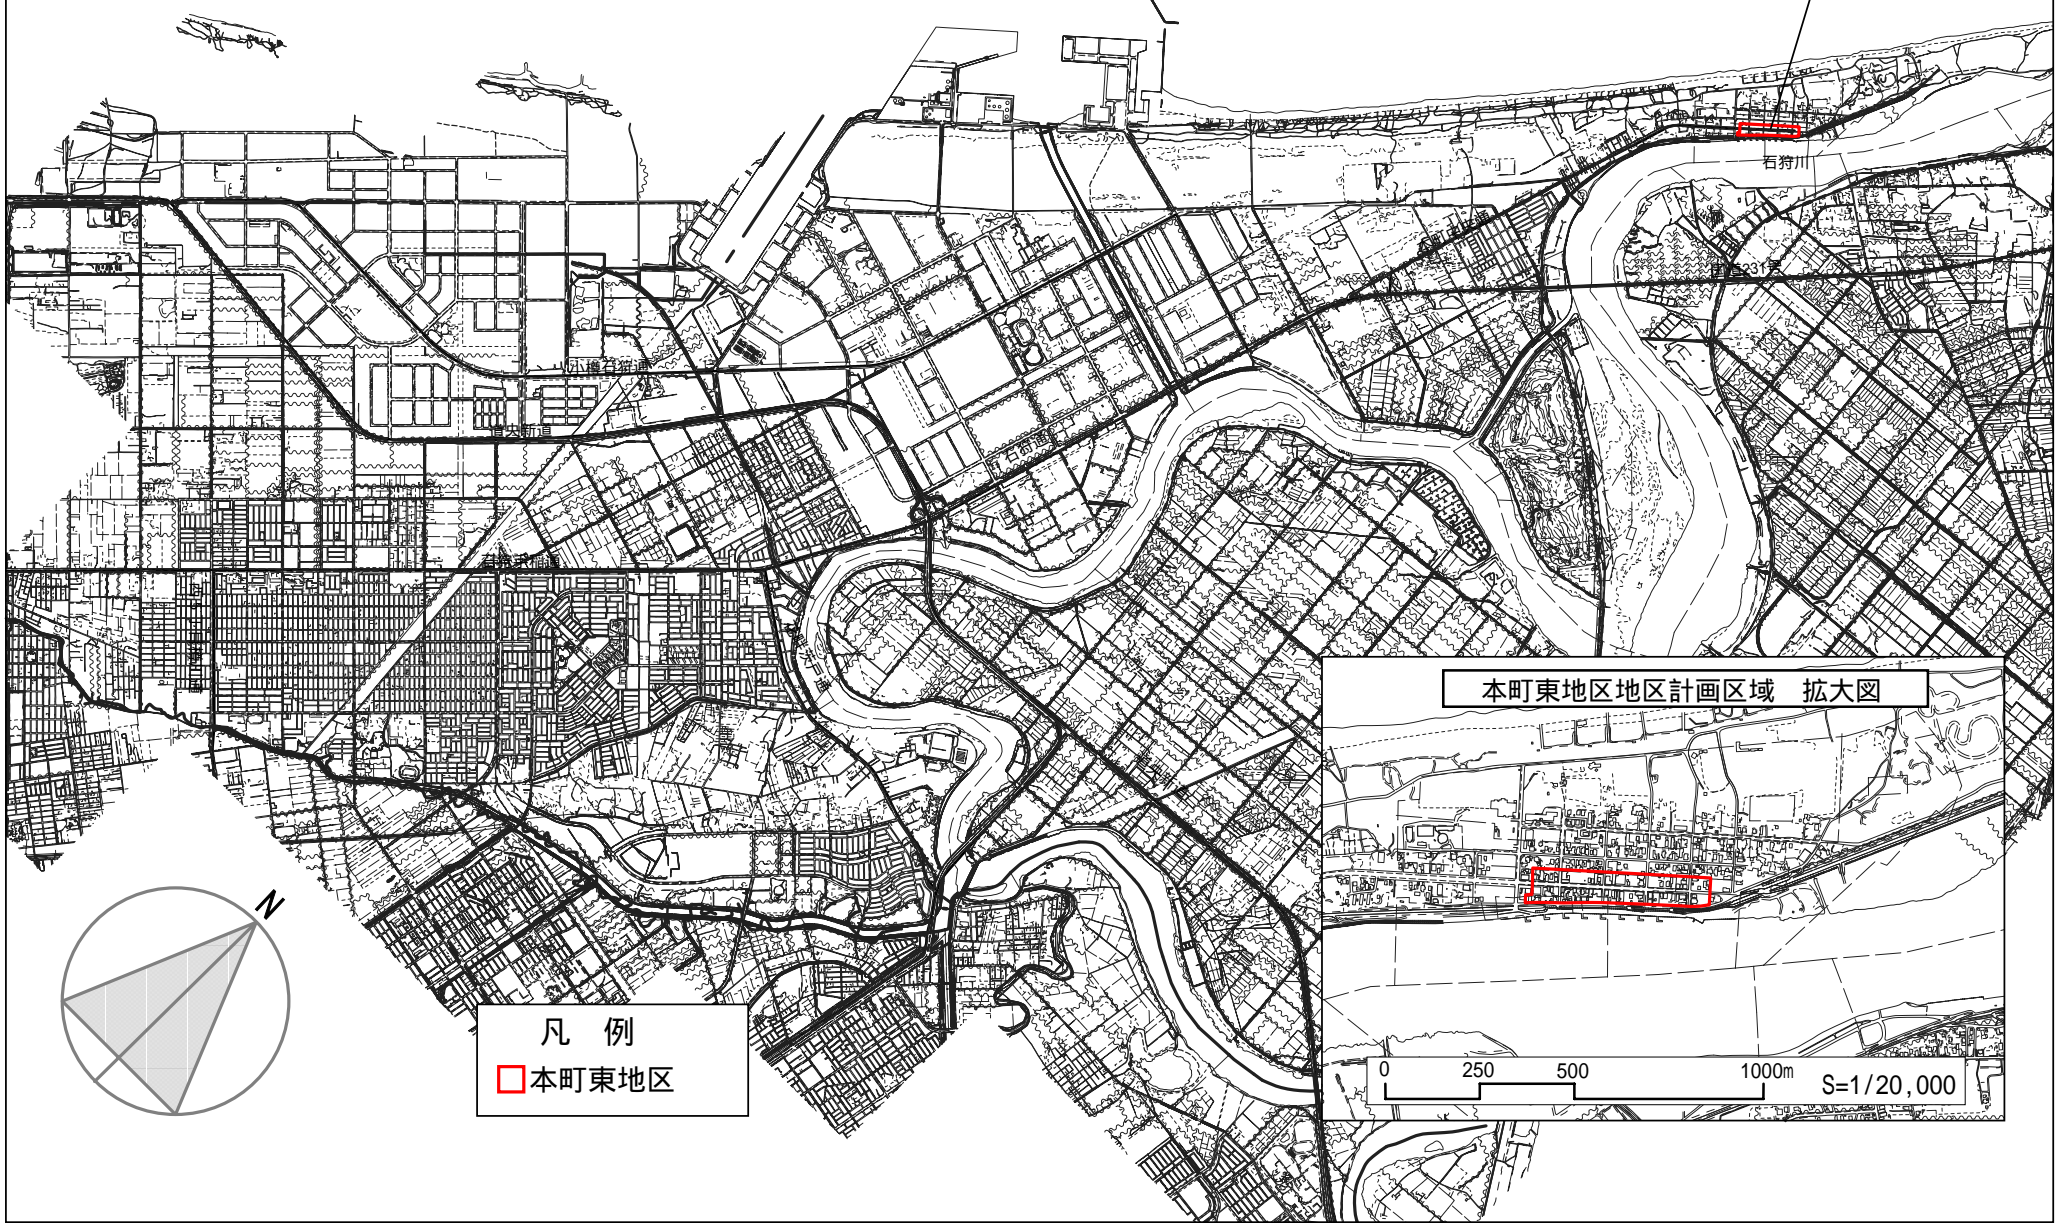

本町東地区地区計画区域 拡大図

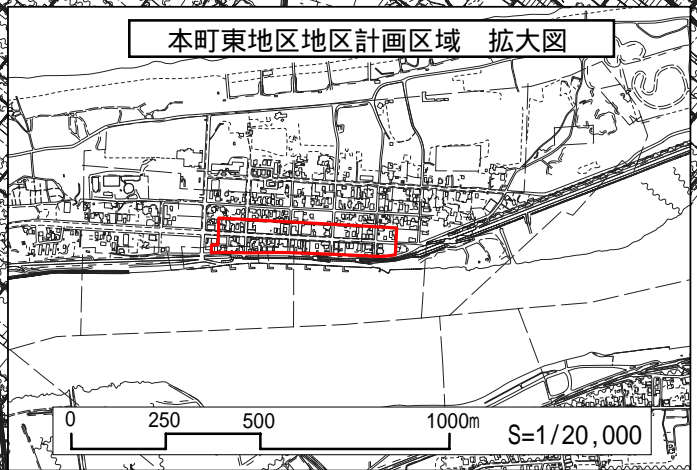

凡例

□ 本町東地区