


札幌圏都市計画 緑苑台ニュータウン地区地区計画 位置図

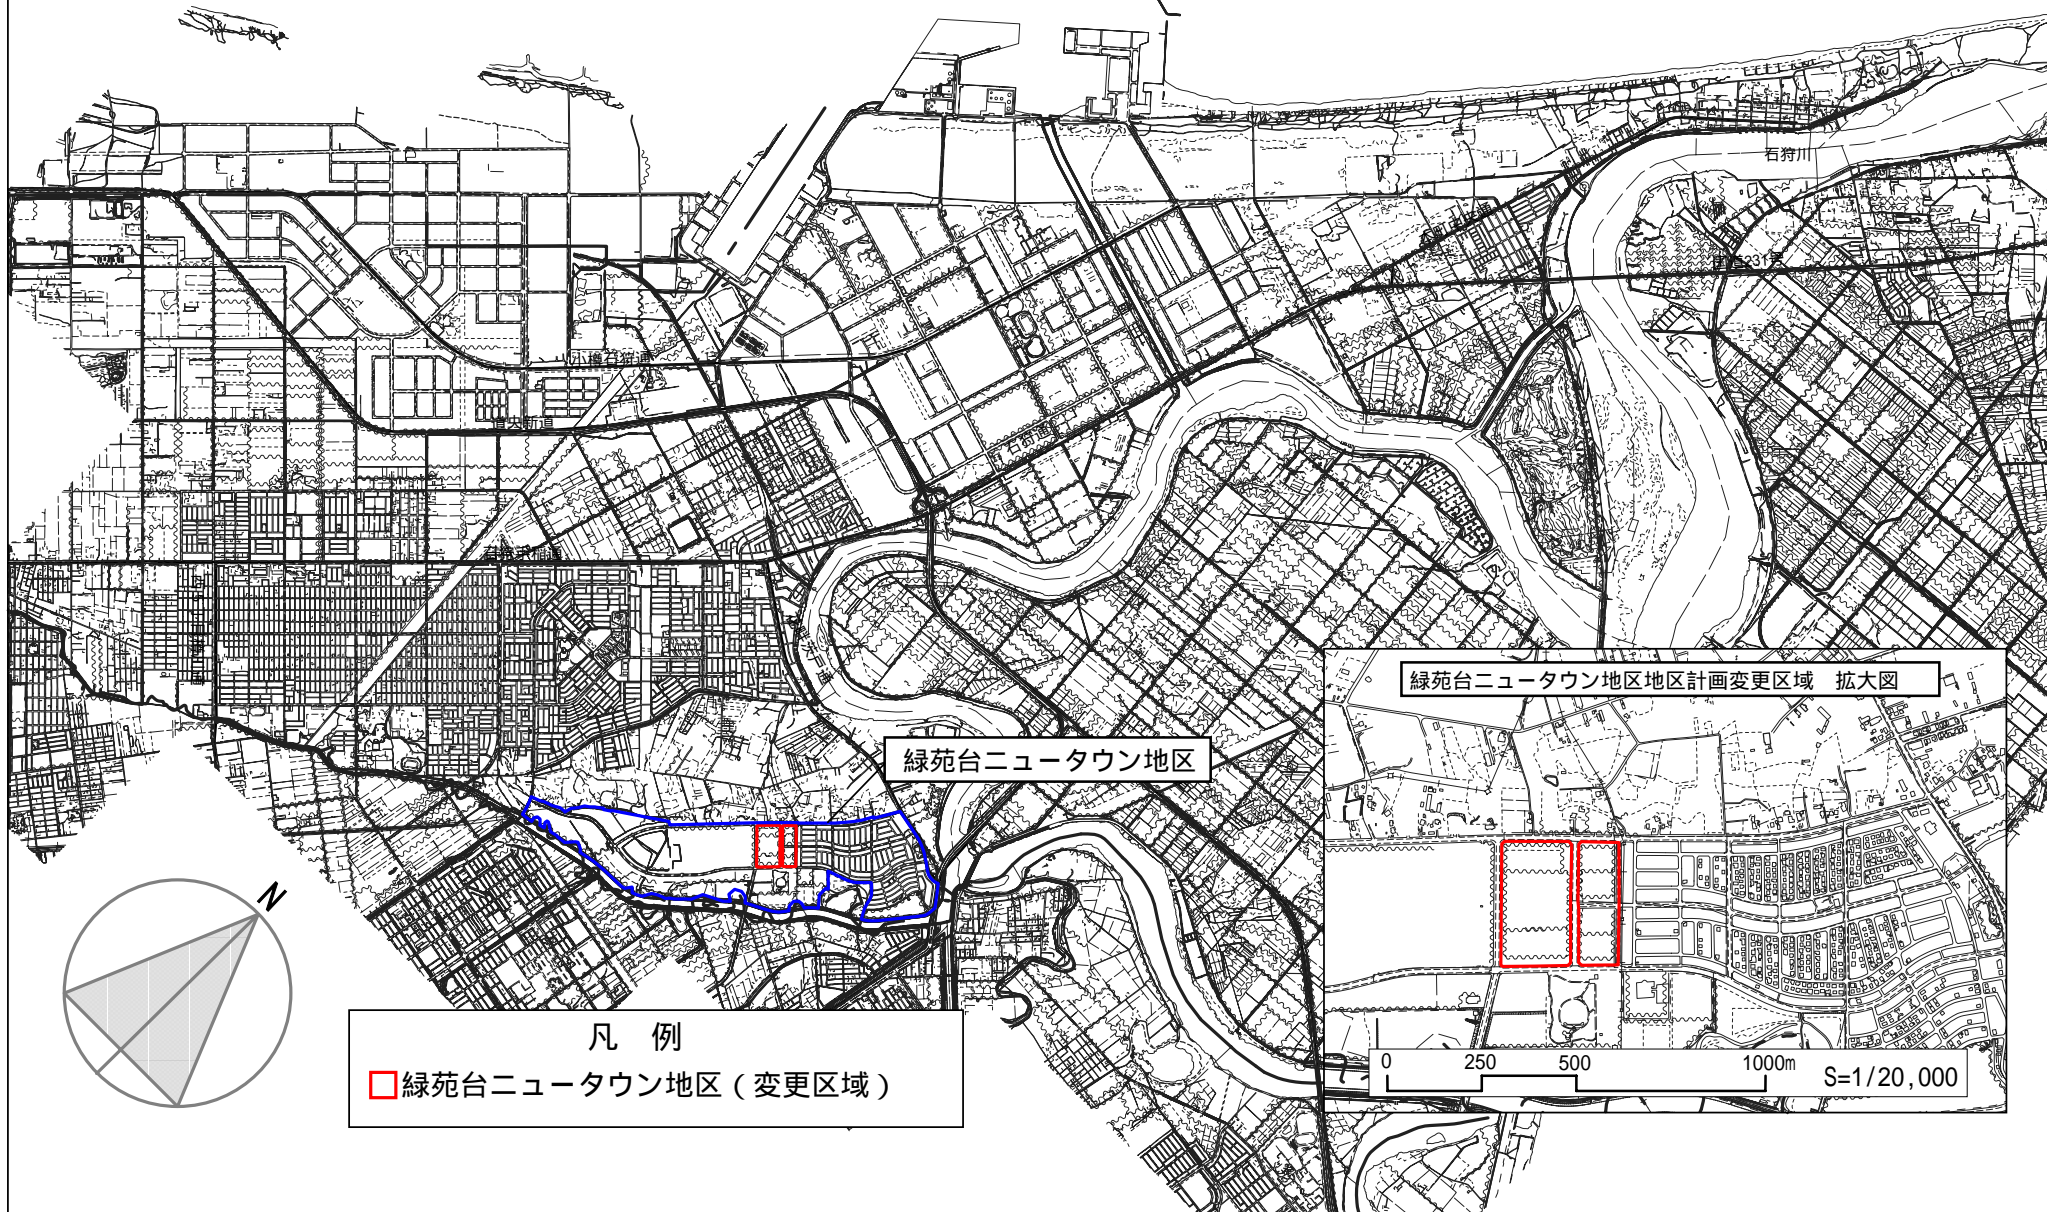

緑苑台ニュータウン地区地区計画変更区域 拡大図

緑苑台ニュータウン地区

凡例

□ 緑苑台ニュータウン地区 (変更区域)

0 250 500 1000m S=1/20,000