


札幌圏都市計画特別用途地区の変更 位置図

『石狩市』

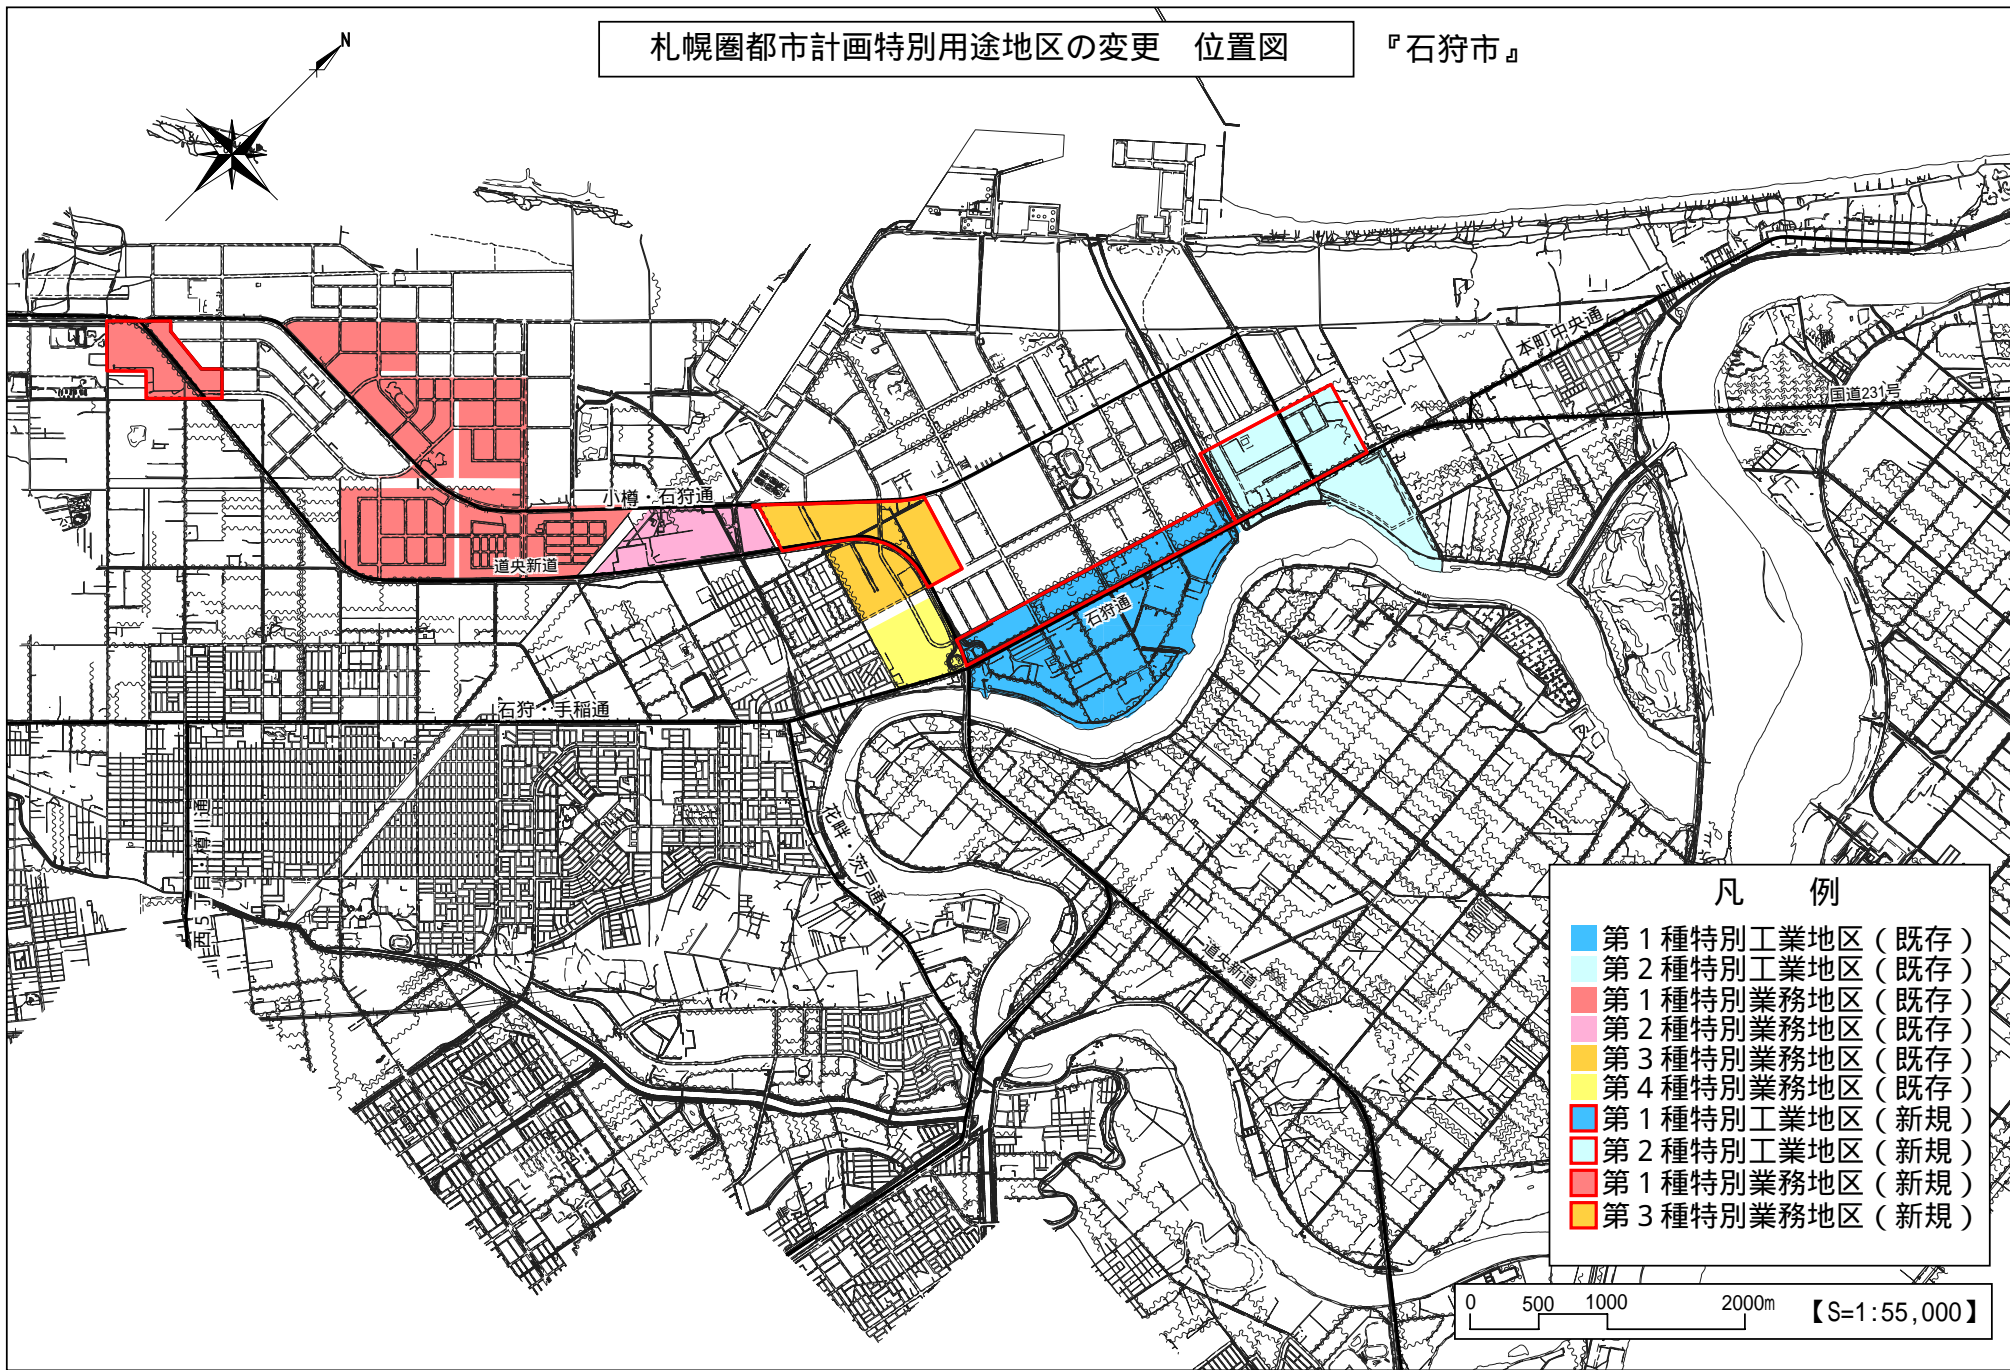

凡 例

- 第1種特別工業地区 (既存)
- 第2種特別工業地区 (既存)
- 第1種特別業務地区 (既存)
- 第2種特別業務地区 (既存)
- 第3種特別業務地区 (既存)
- 第4種特別業務地区 (既存)
- 第1種特別工業地区 (新規)
- 第2種特別工業地区 (新規)
- 第1種特別業務地区 (新規)
- 第3種特別業務地区 (新規)

0 500 1000 2000m 【S=1:55,000】