


札幌圏都市計画用途地域変更箇所図

(石狩市)

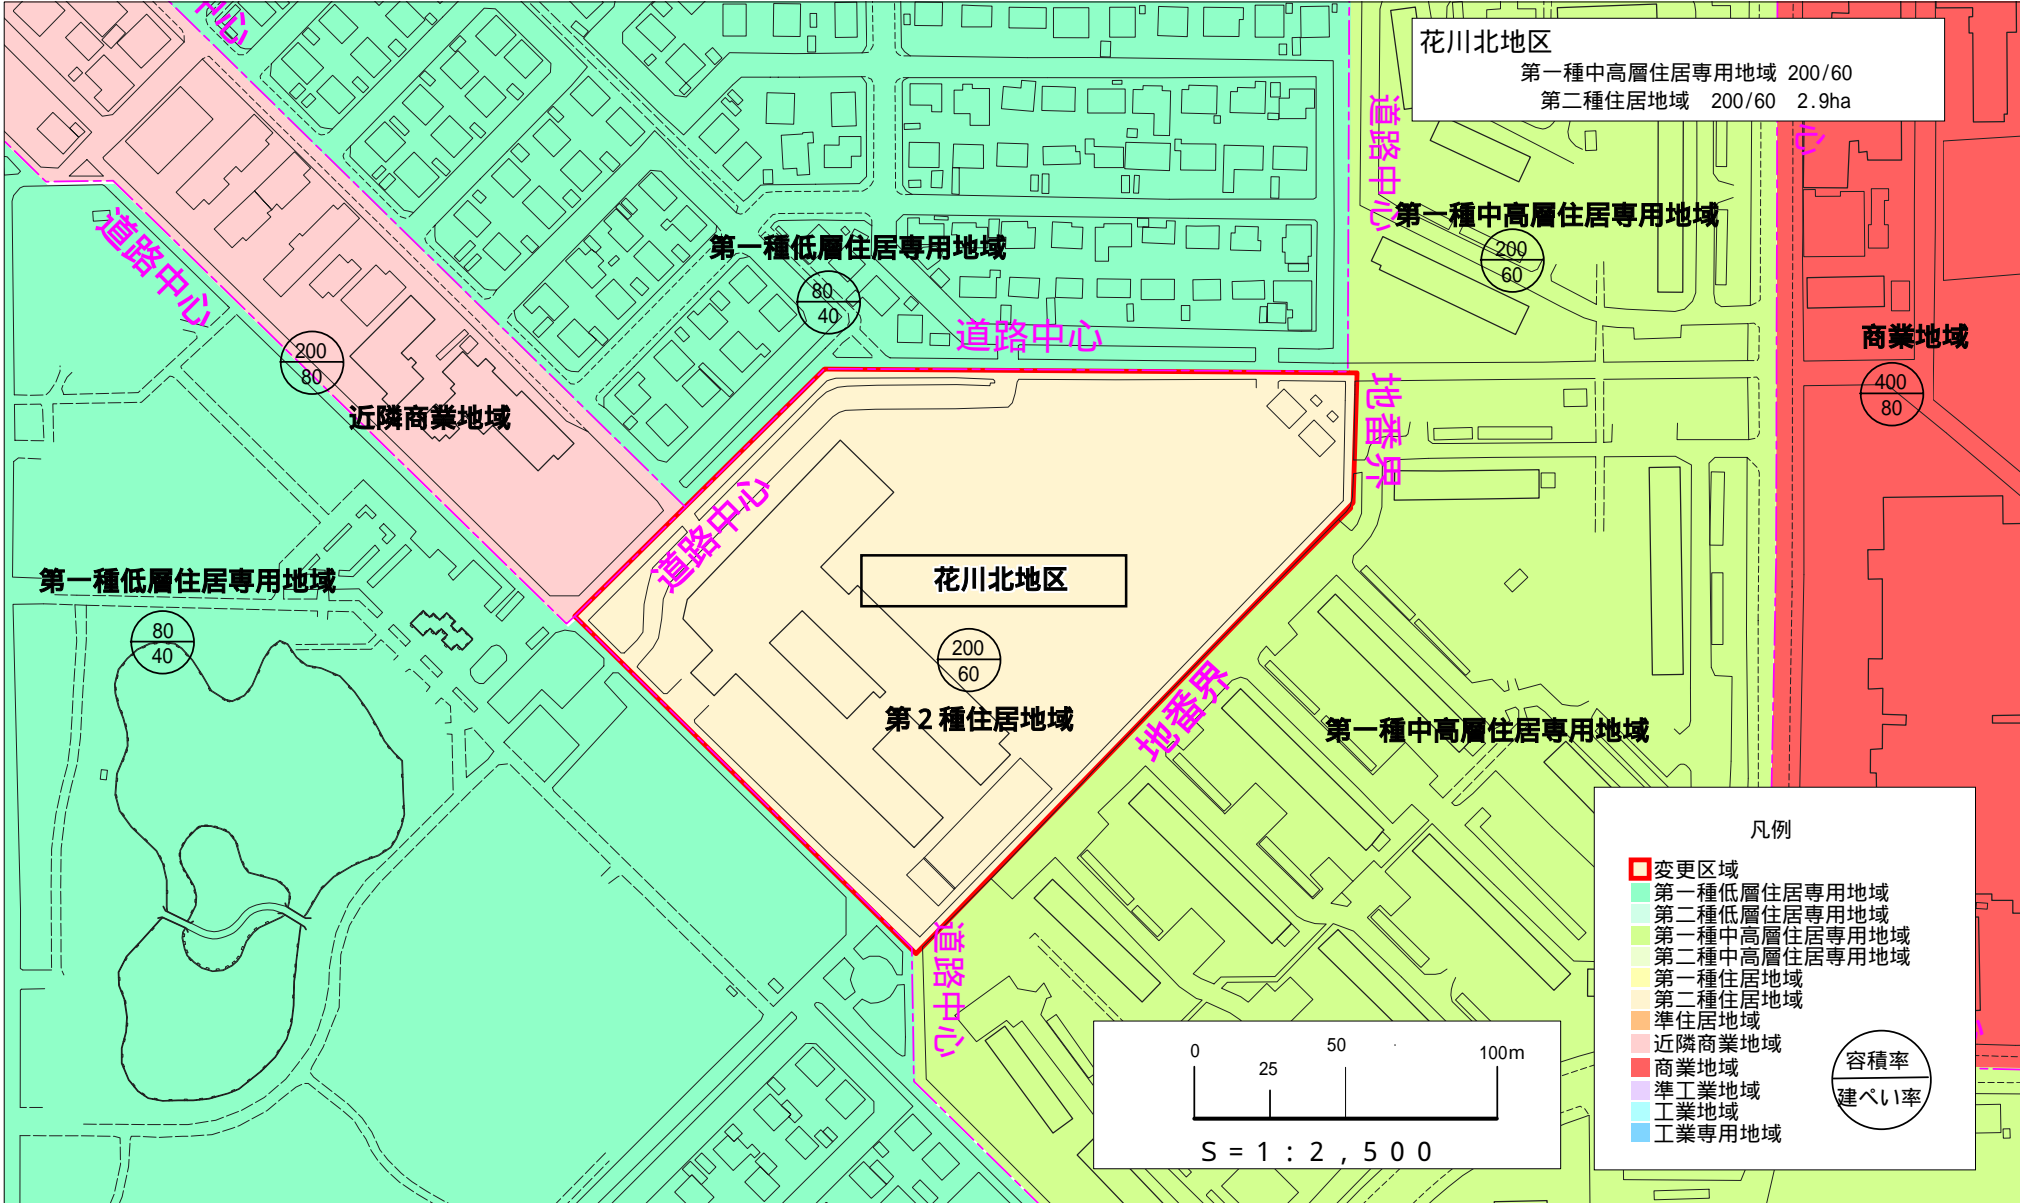

花川北地区
 第一種中高層住居専用地域 200/60
 第二種住居地域 200/60 2.9ha

第一種中高層住居専用地域

商業地域

花川北地区

第2種住居地域

第一種中高層住居専用地域

凡例

- 変更区域
- 第一種低層住居専用地域
- 第二種低層住居専用地域
- 第一種中高層住居専用地域
- 第二種中高層住居専用地域
- 第一種住居地域
- 第二種住居地域
- 準住居地域
- 近隣商業地域
- 商業地域
- 準工業地域
- 工業地域
- 工業専用地域

容積率
 建ぺい率

