


札幌圏都市計画 石狩都心地区地区計画 位置図

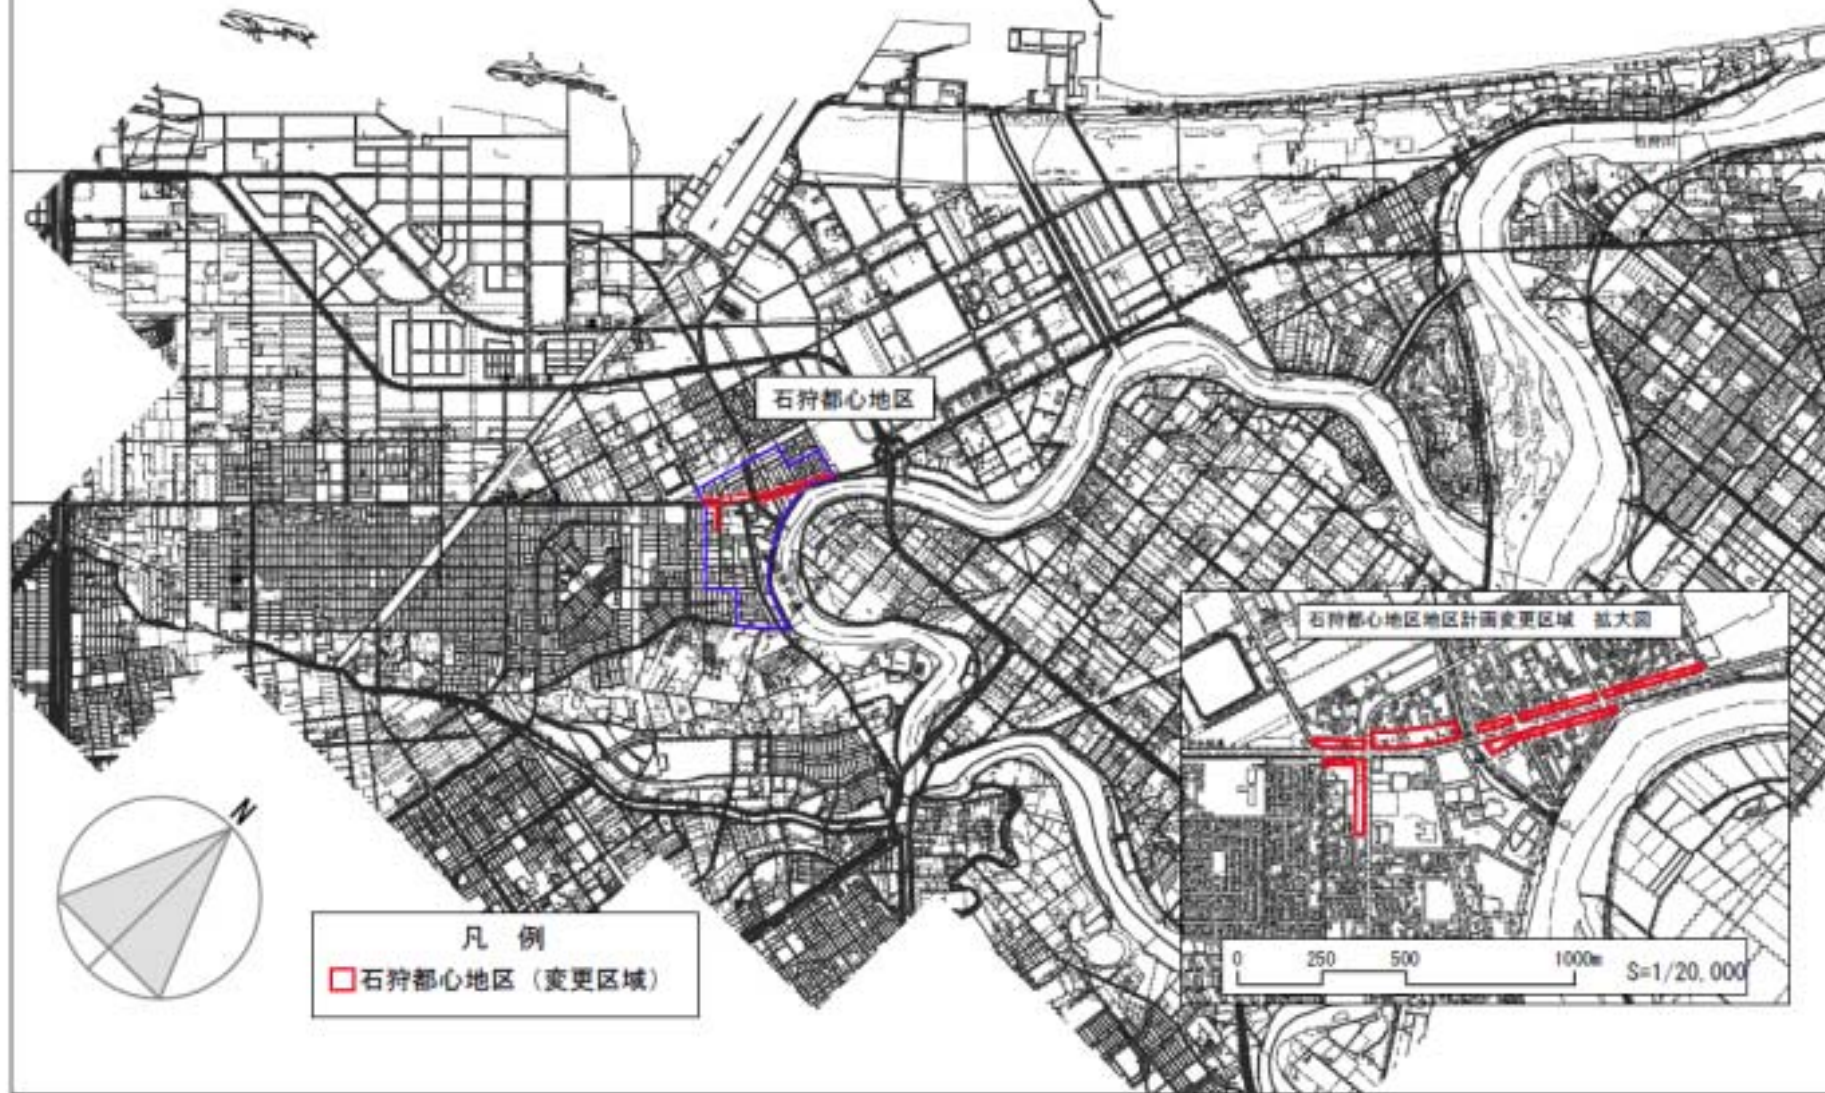

石狩都心地区


石狩都心地区地区計画変更区域 拡大図

凡例

■ 石狩都心地区 (変更区域)

0 250 500 1000m S=1/20,000

札幌圏都市計画地区計画（石狩都心地区）変更箇所図（石狩市）

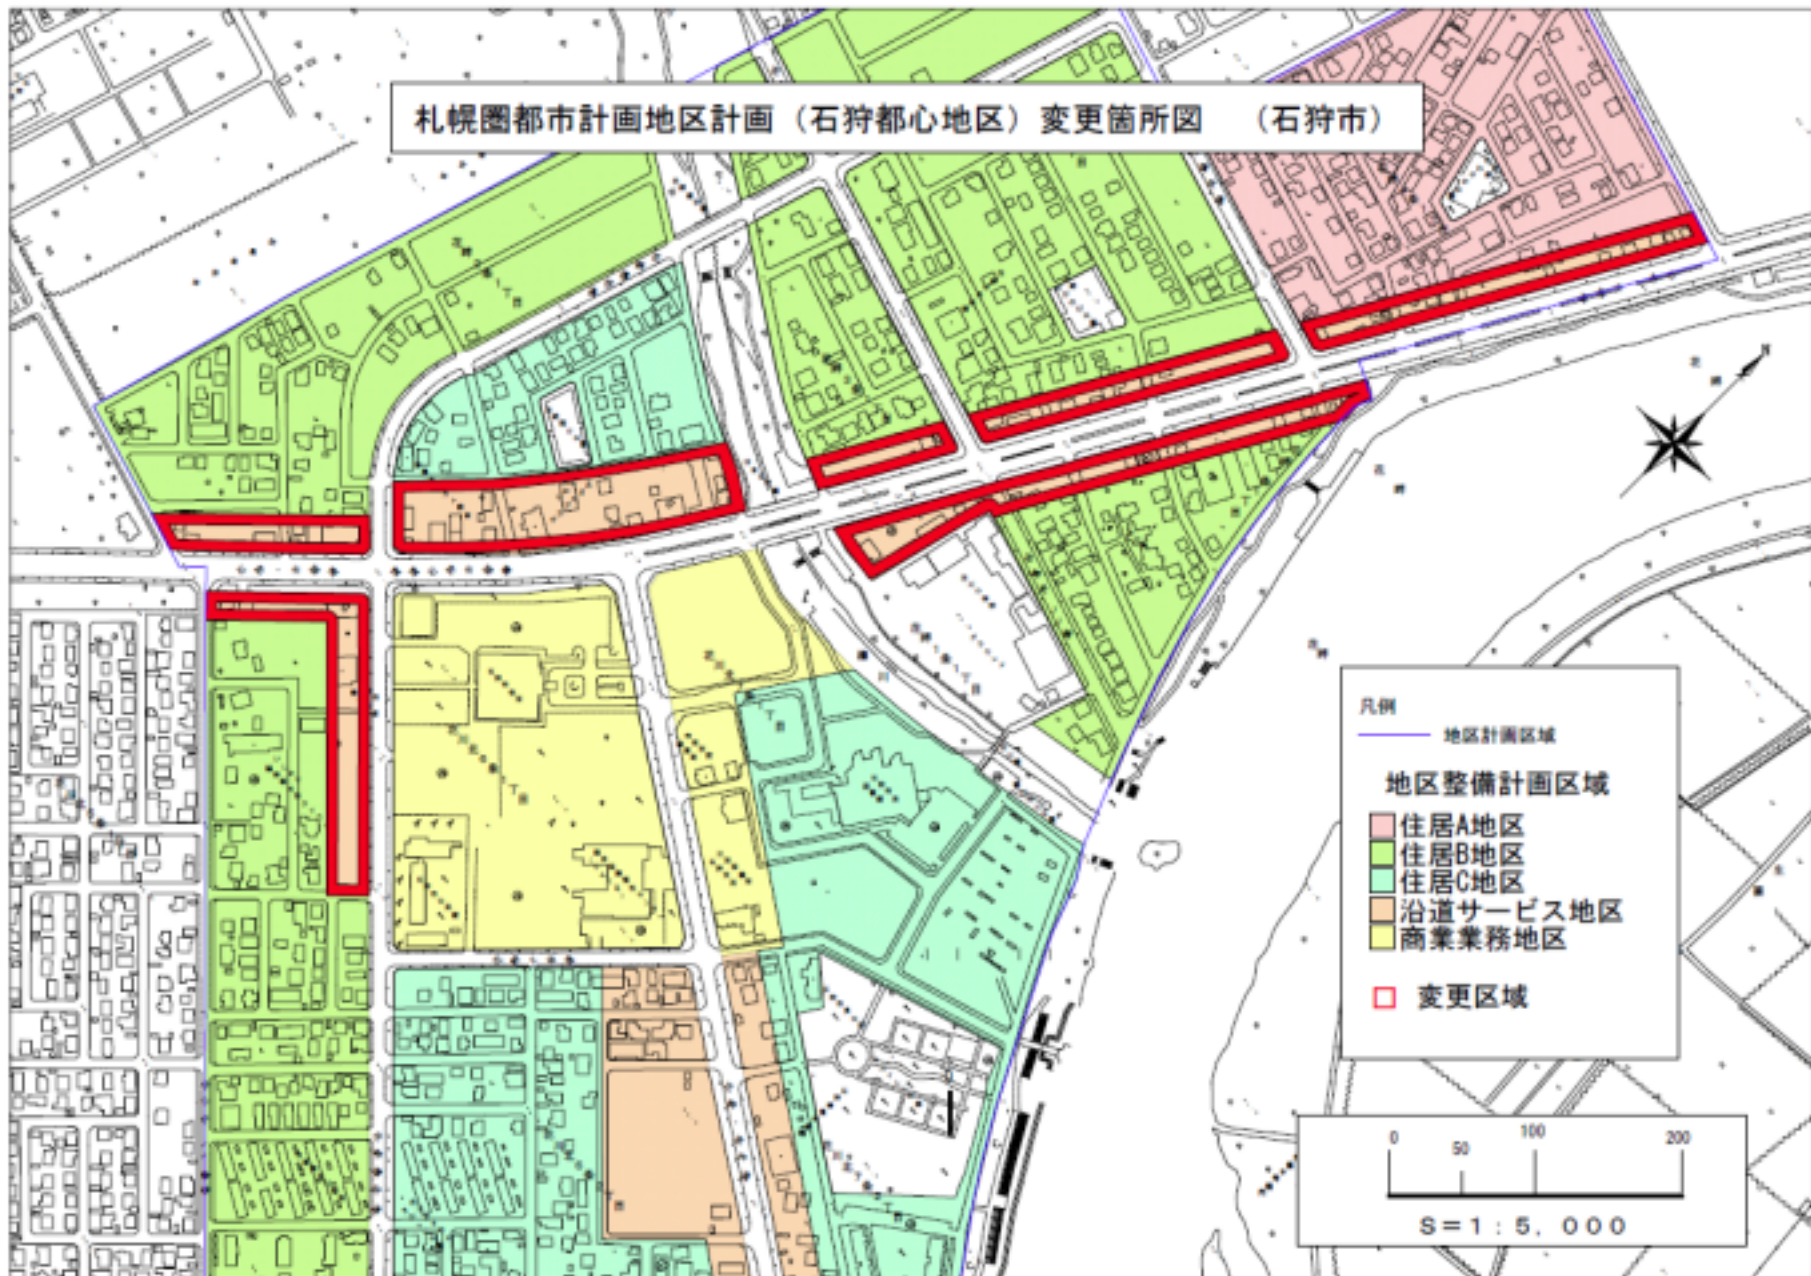

凡例

— 地区計画区域

地区整備計画区域

住居A地区

住居B地区

住居C地区

沿道サービス地区

商業業務地区

□ 変更区域

0 50 100 200

S=1:5,000